


Situace stavby - část 2_km 0,30000-0,60416

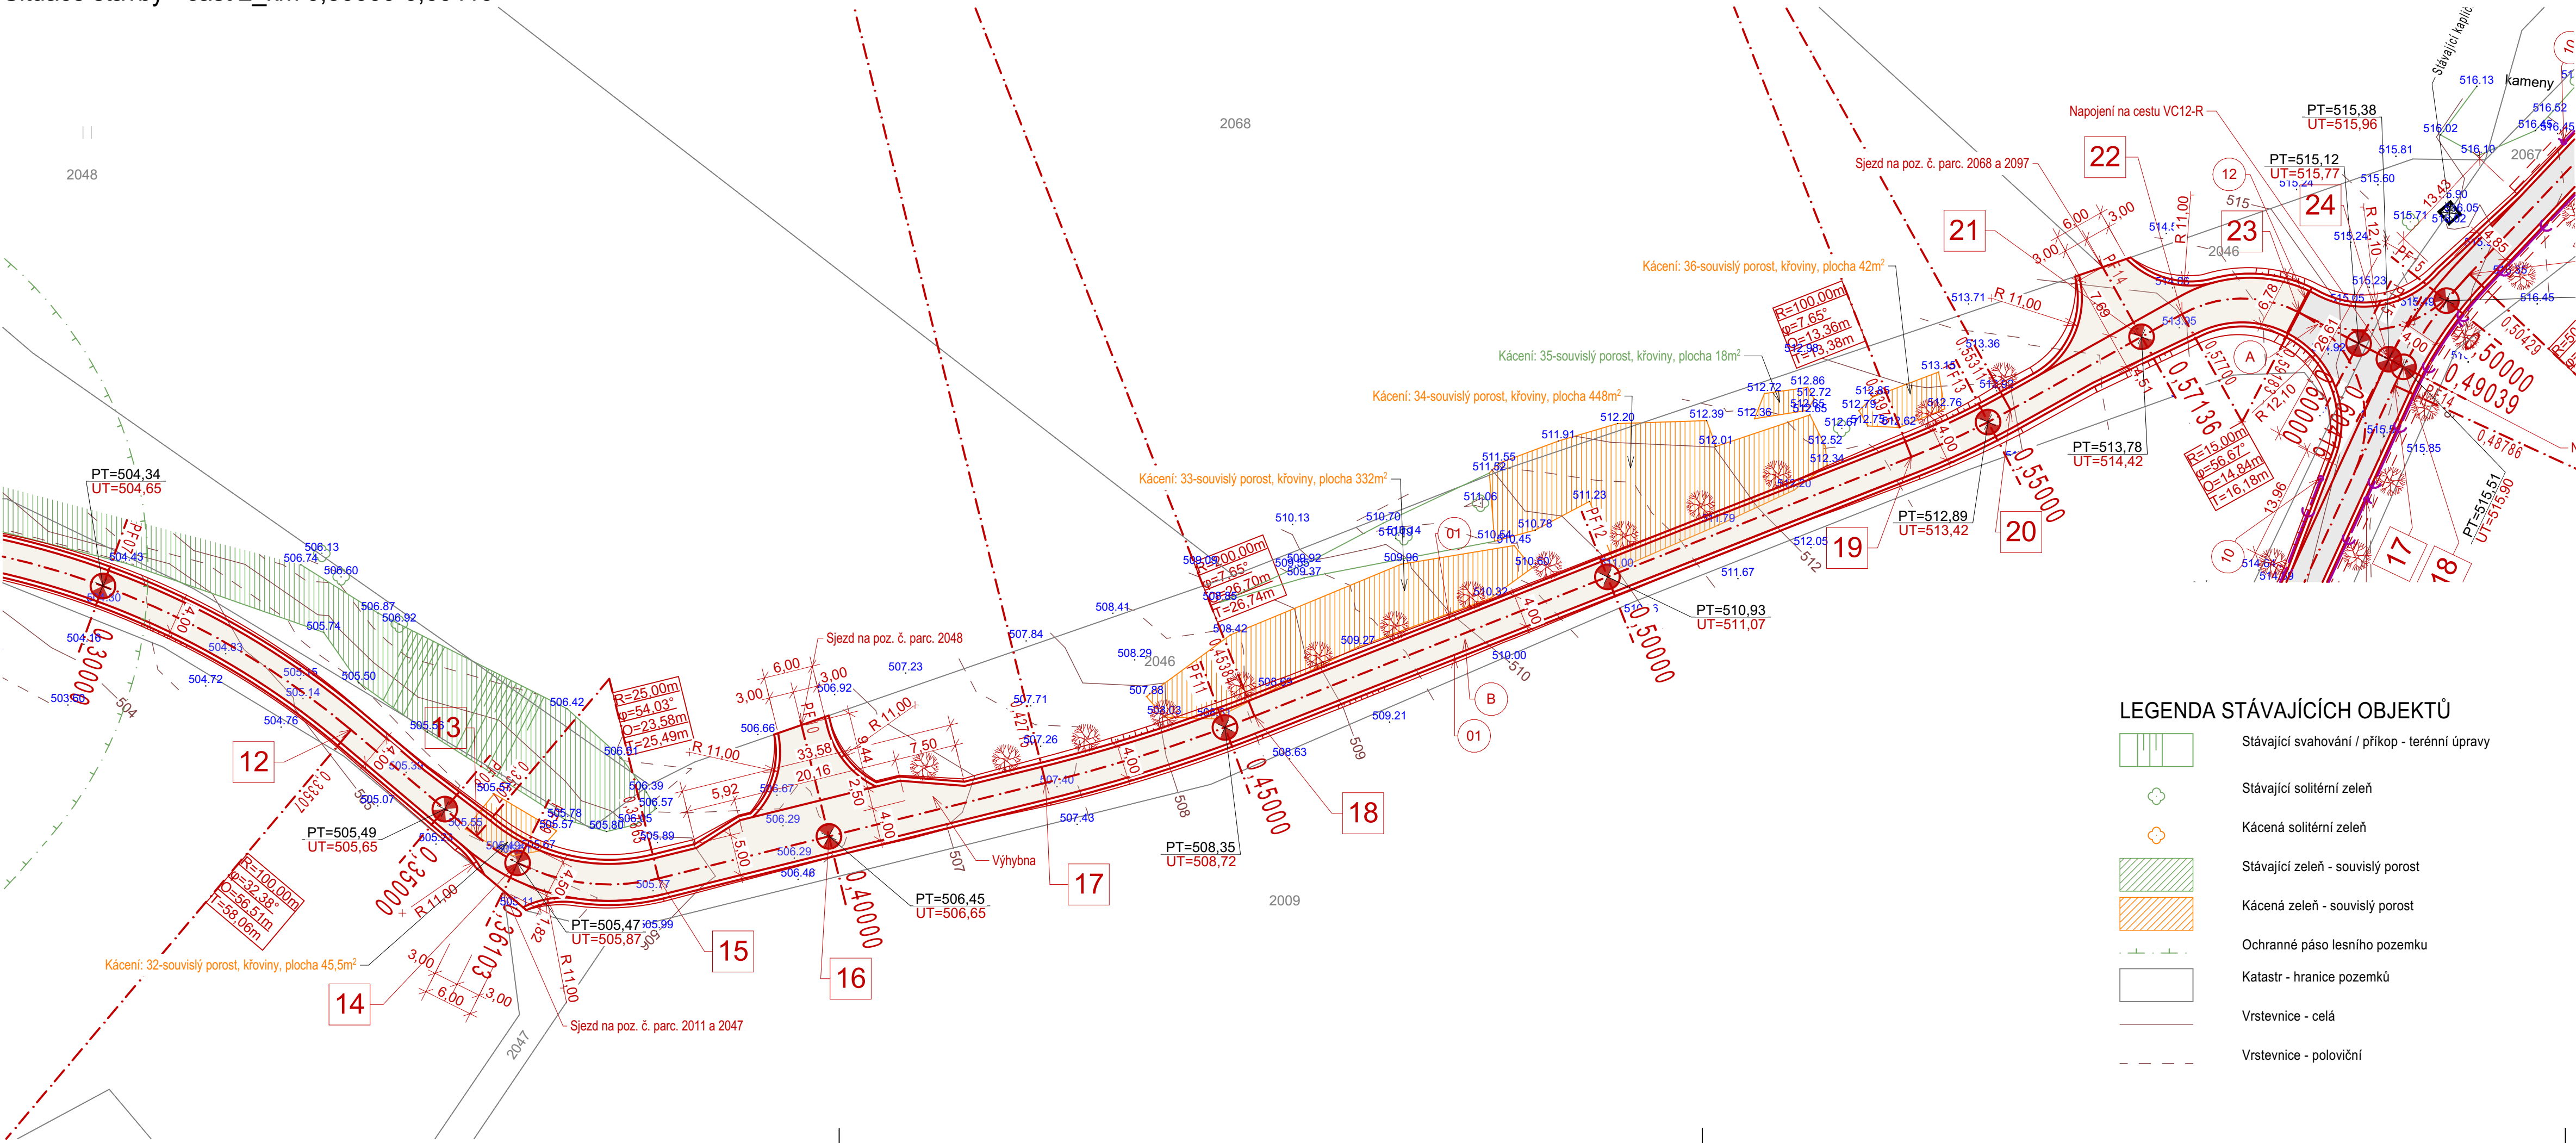

LEGENDA STÁVAJÍCÍCH OBJEKTŮ

- Stávající svahování / příkop - terénní úpravy
- Stávající solitérní zeleň
- Kácená solitérní zeleň
- Stávající zeleň - souvislý porost
- Kácená zeleň - souvislý porost
- Ochranné páso lesního pozemku
- Katastr - hranice pozemků
- Vrstevnice - celá
- Vrstevnice - poloviční


LEGENDA NAVRHOVANÝCH OBJEKTŮ

- A Skladba komunikace "A" penetrační makadam - viz výkres vzorového příčného řezu
- B Skladba komunikace "B" prosívka - viz výkres vzorového příčného řezu
- 01 Krajnice zemní zhutněná se zpevněním štěrkodrtí 0/32
- Svahování / příkop - terénní úpravy / vyrovnání v okolí cesty
- Nově vysazovaná zeleň - ovocné stromy (švestka, třešeň), spon 10m
- Vytyčovací bod

pozn.:
Bude provedena ochrana stávajících dotčených dřevin dle ČSN 83 9061
Cesta VC19-R v úseku staničení 0,125-0,379

SEZNAM SOUŘADNIC

č. bodu	y	x
12	713526,143	1163077,879
13	713510,858	1163090,777
14	713505,888	1163094,045
15	713488,741	1163095,941
16	713468,011	1163090,821
17	713441,656	1163084,311
18	713416,243	1163076,202
19	713336,328	1163044,687
20	713324,265	1163038,972
21	713308,325	1163030,073
22	713303,404	1163027,325
23	713289,172	1163027,127
24	713278,235	1163032,806

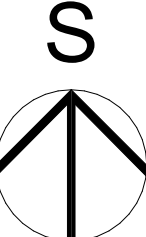

Souřadný systém: JTSK
Výškový systém: Bpv

Dokumentace pro vydání společného povolení a pro provádění stavby

REPRODUKCE TÉTO DOKUMENTACE NEBO JEJÍCH ČÁSTÍ BEZ PÍSEMNÉHO SOUHLASU JY P-atelier JH s.r.o. JE ZAKÁZÁNA!

Zodp. projektant:	Petr Vlášek	Navrhl:	Ing. Michal Těšínský
Kontroloval:	Ing. Ondřej Peckert	Vypracoval:	Ing. Michal Těšínský
Místo:	k.ú. Sedlo u Čiměře	Obec:	Obec Čiměř
Investor:	Česká republika - SPÚ, Pobočka J. Hradec, Pravdova 837/II, 377 01 Jindřichův Hradec		
Stavba:	Cesty VC12-R, VC15-R, VC19-R, VC20-R v k.ú. Sedlo u Čiměře		
Oddl:	D. Dokumentace objektů a technických a technologických zařízení D.3 Cesta VC19-R		
Obsah výkresu:	Situace stavby - část 2_km 0,30000-0,60416		

Kooperace:	č. paré:
Jiří Houdek ČKAIT 0100743	
Stupeň PD: DSP	
Formát: 4xA4	
Čís.zak.: J-09/21	Čís.arch.: J-09/21
Datum: 06/2021	Č. výkresu:
Měřítko: 1:500	03



Projektová a inženýrská kancelář
Nádražní 249/II, 377 01 J.Hradec
VŠECHNA PRÁVA VYHRAZENA