


Situace stavby - část 1_km 0,00000-0,30000 - dodatek č.1

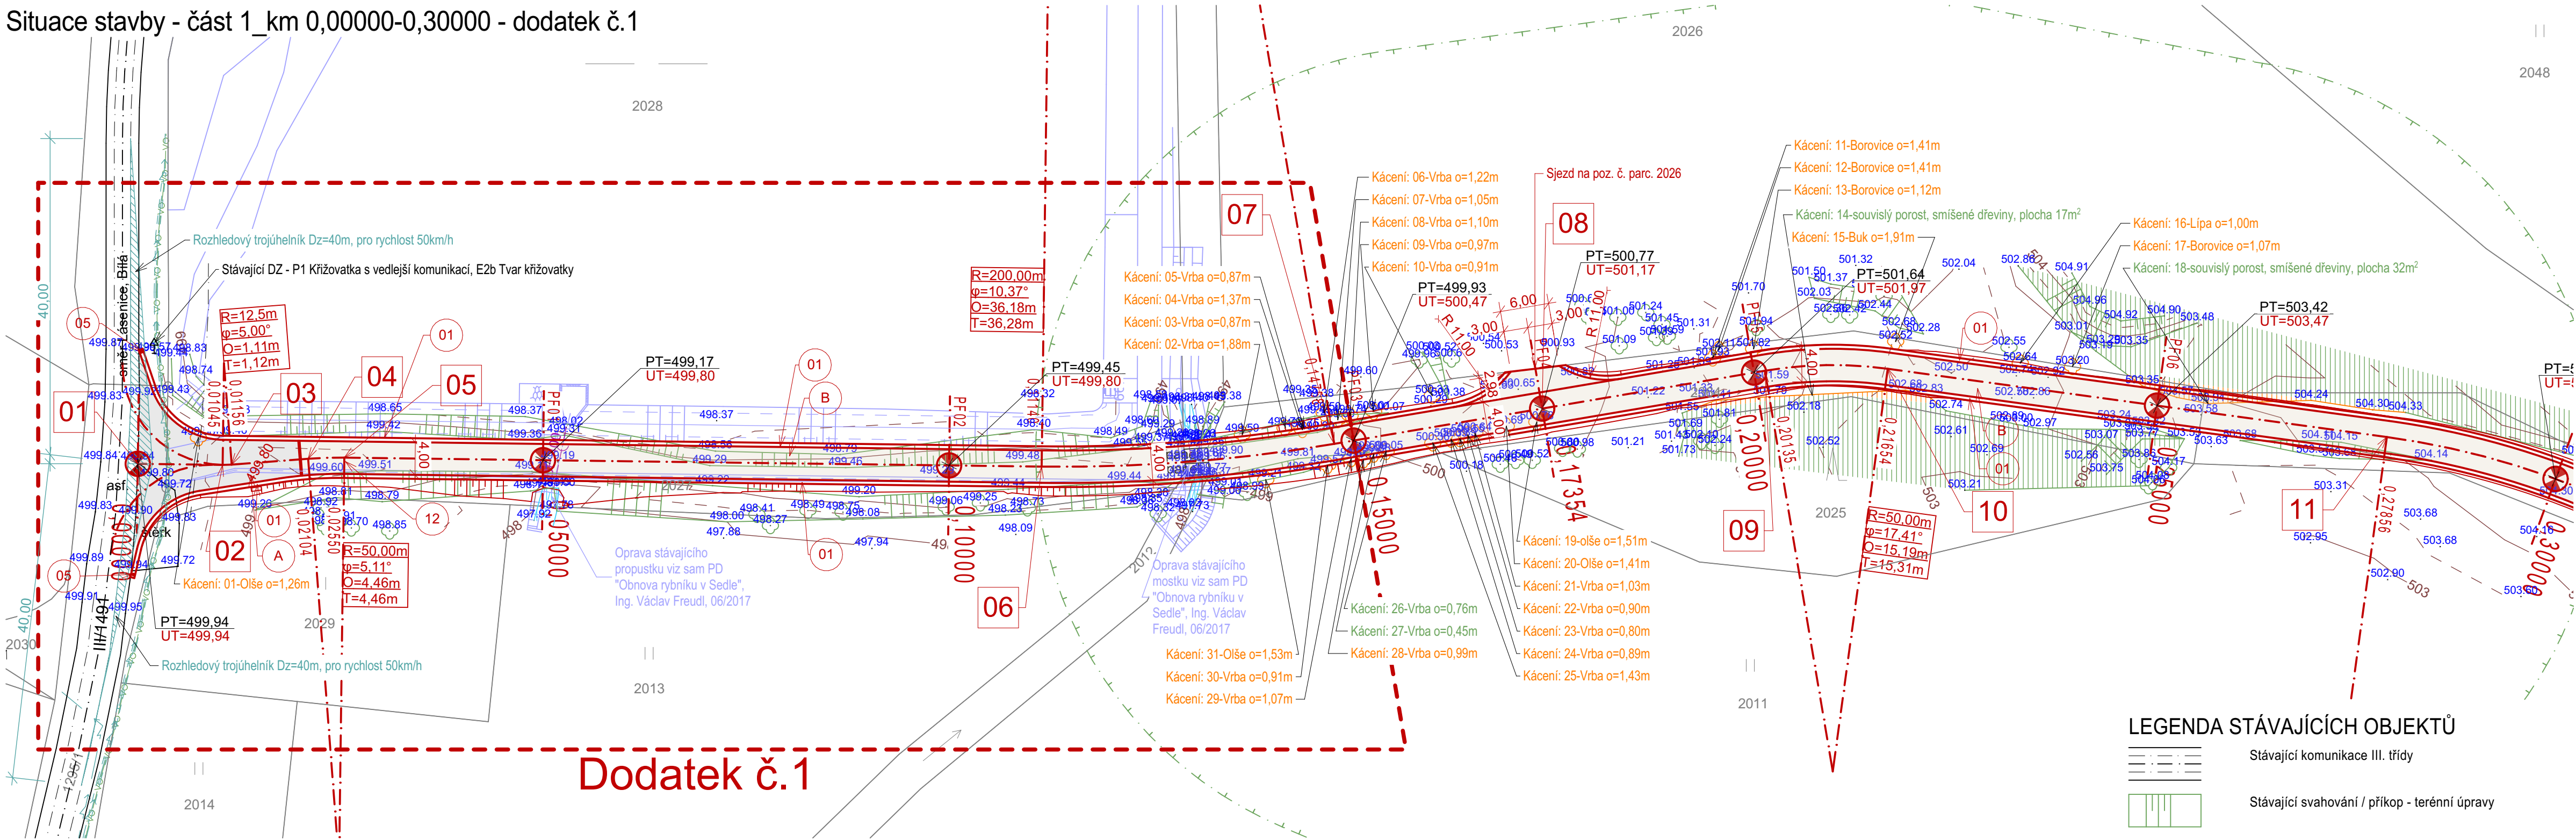

Dodatek č.1

Dodatek č. 1 projektové dokumentace řeší objekt cesty VC19-R od úseku napojení ze silnice III/1491, po hrázi rybníka ke staničení 0,15000. Vzhledem ke skutečnosti, že cesta VC19-R zasahuje do objektu vodního díla / hráze rybníka, který byl v rámci obnovy řešen samostatnou projektovou dokumentací, na základě které bylo na toto dílo vydáno stavební povolení, část cesty VC19-R v dotčeném úseku (staničení 0,00000 až 0,15000) nebude realizována, bude ponechána stávající zpevněná cesta po hrázi dle projektové dokumentace rybníka. Dotčený úsek cesty ve staničení 0,00000 až 0,15000 je z této projektové dokumentace vyjmut a bude proveden samostatnou projektovou dokumentací (se samostatným povolením) a to po realizaci změny projektové dokumentace vodního díla / hráze rybníka, jejíž koruna bude upravena na šířkové parametry cesty VC19-R. Zbýlý úsek cesty VC19-R od úseku staničení 0,15000 k napojení na cestu VC12-R bude proveden dle projektové dokumentace.


LEGENDA NAVRHOVANÝCH OBJEKTŮ

- (A) Skladba komunikace "A" penetrační makadam - viz výkres vzorového příčného řezu
- (B) Skladba komunikace "B" prosívka - viz výkres vzorového příčného řezu
- 01 Krajnice zemní zhutněná se zpevněním štěrkodrtí 0/32
- 05 Dopravní značení - Z11-směrový sloupek červený
- 12 Betonový obrubník silniční 150/250mm kladený do betonového lože
- Svahování / příkop - terénní úpravy / vyrovnaní v okolí cesty
- Rozhledový trojúhelník
- X Vytyčovací bod

pozn.:
Bude provedena ochrana stávajících dotčených dřevin dle ČSN 83 9061
Cesta VC19-R v úseku staničení 0,125-0,379

SEZNAM SOUŘADNIC

č. bodu	y	x
01	713853,997	1163058,520
02	713843,548	1163058,655
03	713842,435	1163058,620
04	713833,021	1163057,900
05	713828,567	1163057,759
06	713742,714	1163058,866
07	713706,690	1163056,066
08	713681,093	1163051,724
09	713653,678	1163047,074
10	713638,547	1163046,830
11	713577,095	1163055,227

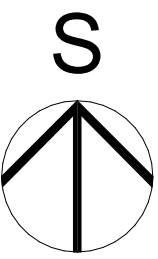

LEGENDA STÁVAJÍCÍCH OBJEKTŮ

- Stávající komunikace III. třídy
- Stávající svahování / příkop - terénní úpravy
- Stávající solitérní zeleň
- Kácená solitérní zeleň
- Stávající zeleň - souvislý porost
- Ochranné páso lesního pozemku
- Katastr - hranice pozemků
- Vrstevnice - celá
- Vrstevnice - poloviční
- Obecní rybník, včetně hráze dle projektové dokumentace "Obnova rybníku v Sedle", Ing. Václav Freudl, 06/2017

Souřadný systém: JTSK
Výškový systém: Bpv

Dokumentace pro vydání společného povolení a pro provádění stavby

REPRODUKCE TÉTO DOKUMENTACE NEBO JEJÍCH ČÁSTÍ BEZ PÍSEMNÉHO SOUHLASU JY P-atelier JH s.r.o. JE ZAKÁZÁNA!

Zodp. projektant:	Petr Vlášek	Navrhl:	Ing. Michal Těšínský
Kontroloval:	Ing. Ondřej Peckert	Vypracoval:	Ing. Michal Těšínský
Místo:	k.ú. Sedlo u Čiměře	Obec:	Obec Čiměř
Investor:	Česká republika - SPÚ, Pobočka J. Hradec, Pravdova 837/II, 377 01 Jindřichův Hradec		
Stavba:	Cesty VC12-R, VC15-R, VC19-R, VC20-R v k.ú. Sedlo u Čiměře		
Oddíl:	D. Dokumentace objektů a technických a technologických zařízení D.3 Cesta VC19-R		
Obsah výkresu:	Situace stavby - část 1_km 0,00000-0,30000 - dodatek č.1		
		Stupeň PD: DSP	Č. paré:
		Formát: 4xA4	
		Čís.zak.: J-09/21	Čís.arch.: J-09/21
		Datum: 06/2021	Č. výkresu: 02.a
		Měřítko: 1:500	



Kooperace:	č. paré:
Jiří Houdek ČKAIT 0100743	