


POLNÍ CESTA PC7
K.Ú.BRZICE

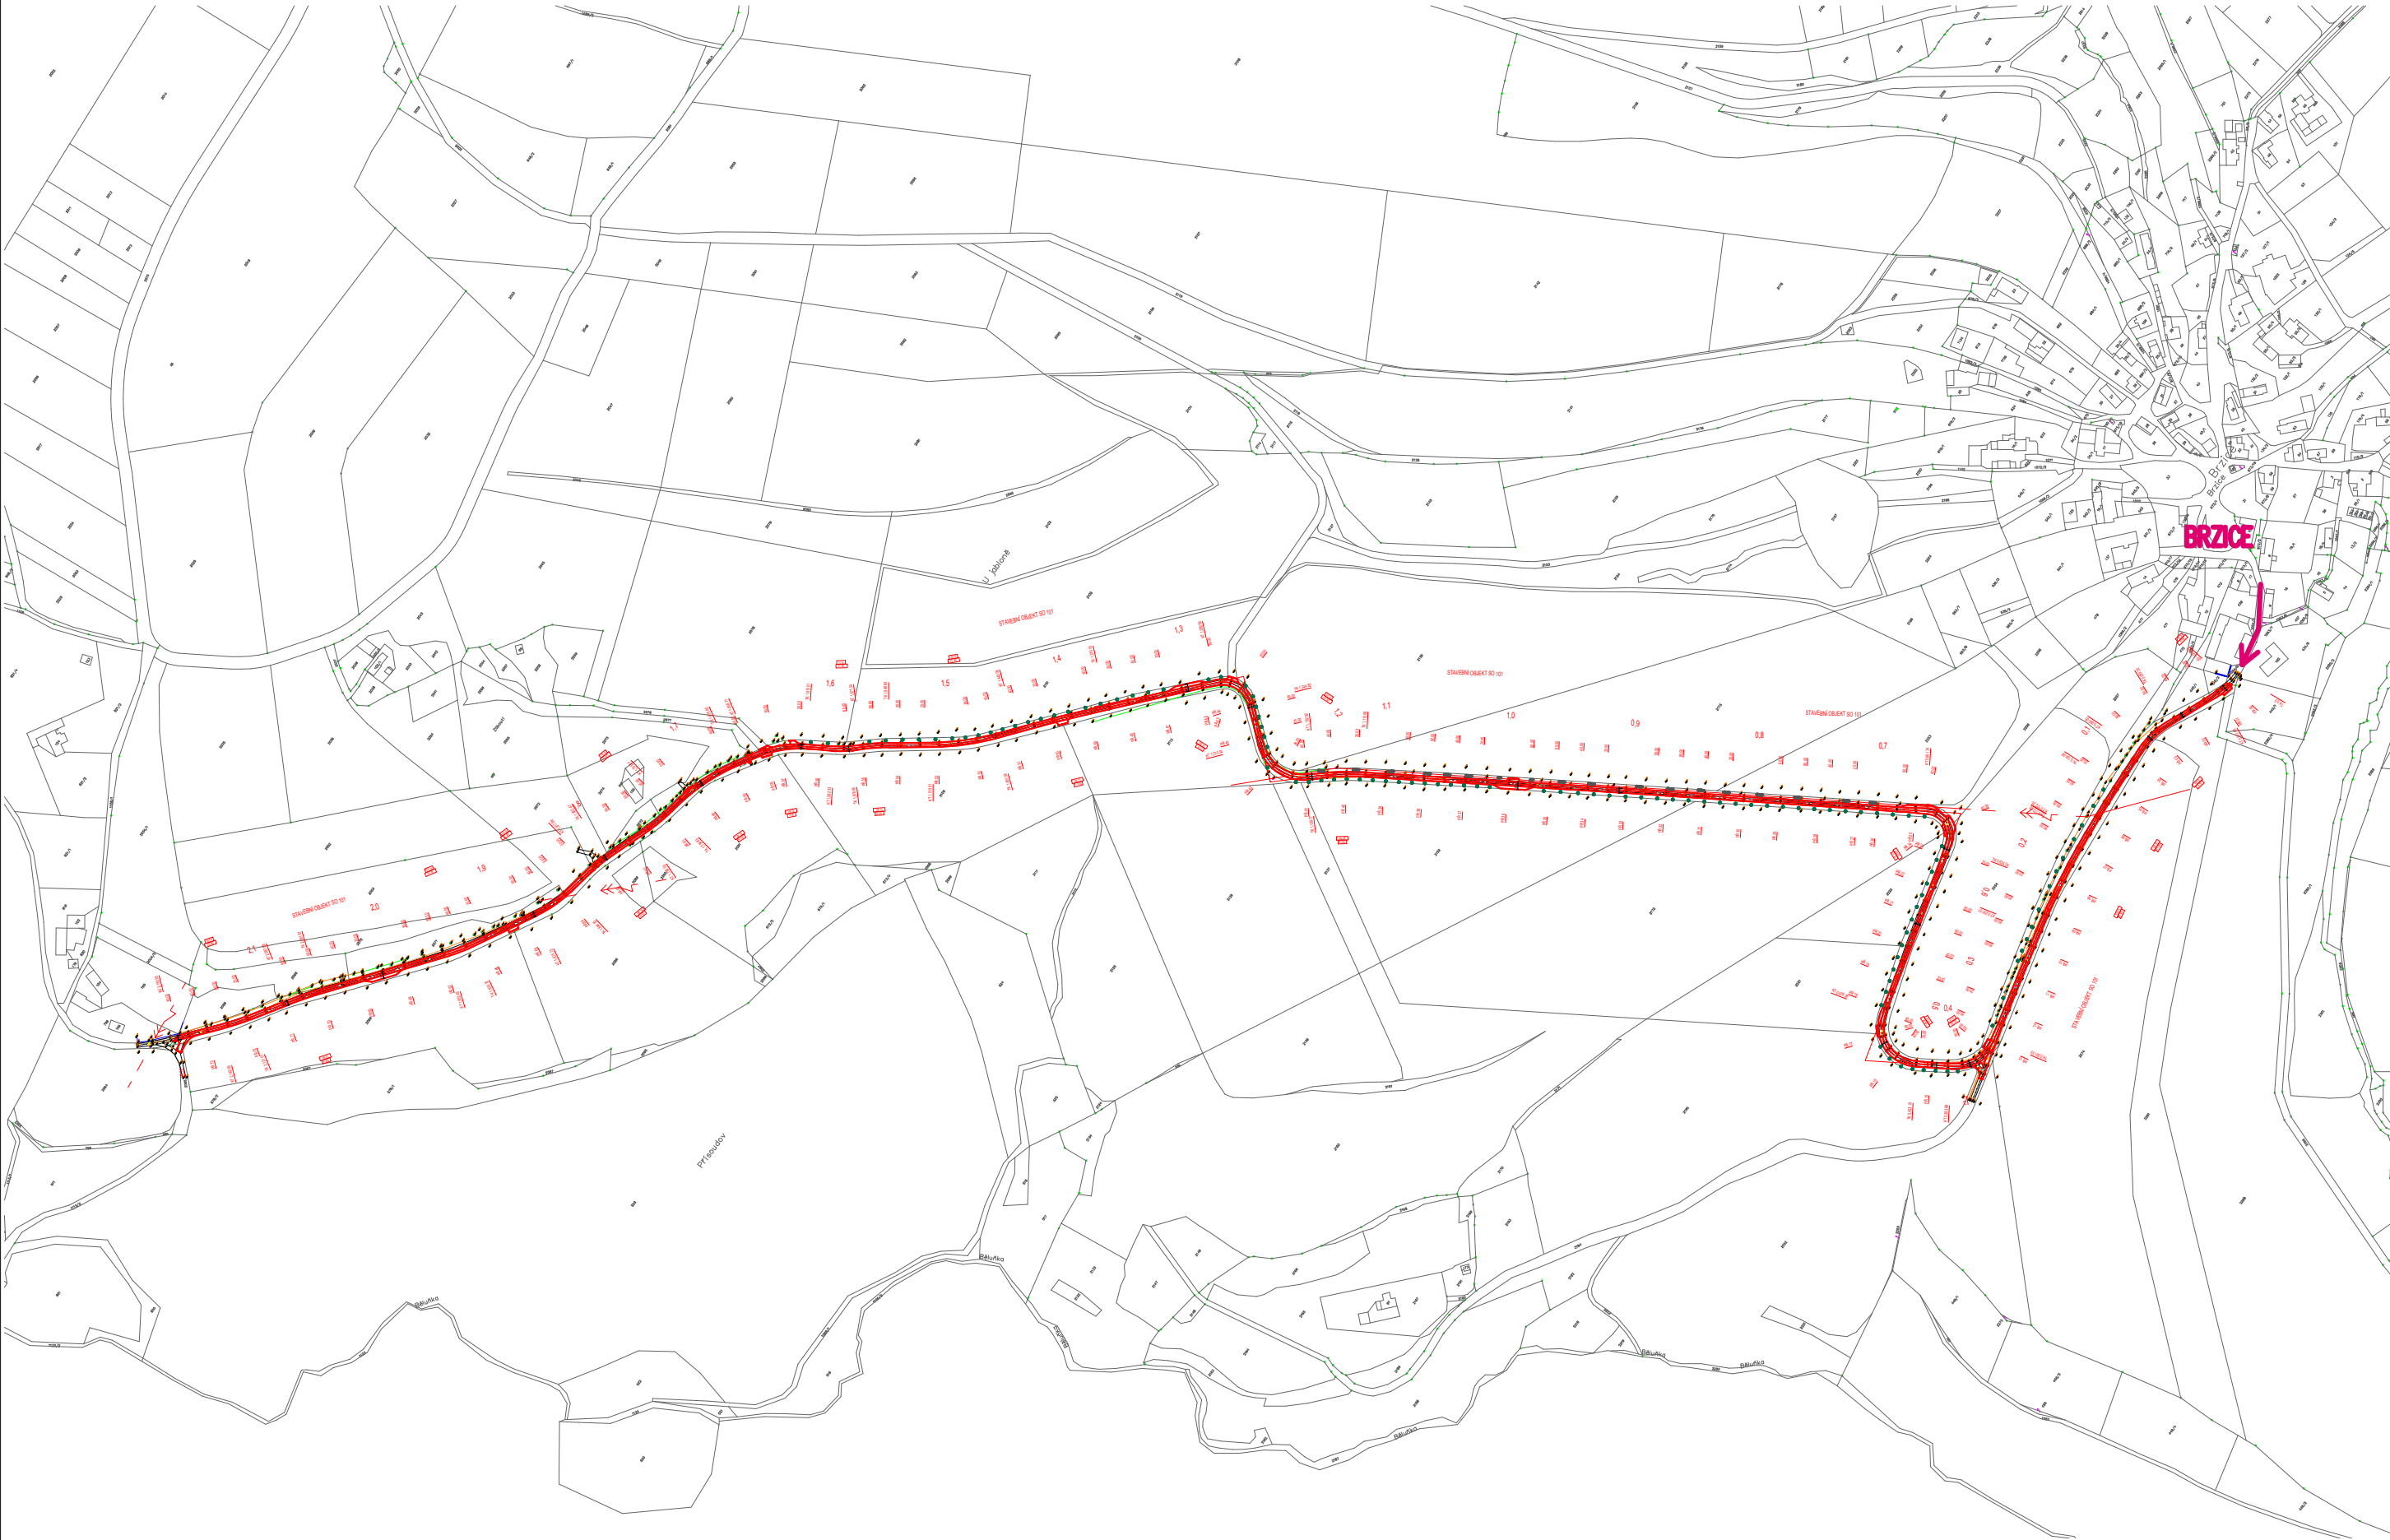





LEGENDA INŽENÝRSKÝCH SÍTÍ

--- síť SPOLEČNOSTI ČEZ Distribuce, a.s.
--- NADZEMNÍ TRASA VN

LEGENDA

— PŘÍSTUP NA STAVENIŠTĚ

TRASY SÍTÍ ZAKRESLENÉ V TOMTO VÝKRESU MAJÍ POUZE INFORMATIVNÍ CHARAKTER. PŘED ZAHÁJENÍM STAVEBNÍCH PRACÍ JE NUTNÉ SÍTĚ VYTÝČIT ODBORNĚ ZPŮSOBILOU OSOBOU. INFORMACE NA TOMTO VÝKRESU JSOU CHRÁNĚNY AUTORSKÝM ZÁKONEM A JEJICH DALŠÍ POUŽITÍ, ZMĚNY ČI ÚPRAVY JSOU BEZ PŘEDCHOZÍHO VYROVNÁNÍ AUTORSKÝCH PRÁV TRESTNÉ.

Vypracoval 	Akce POLNÍ CESTA PC7 V K.Ú. BRZICE		Investor STÁTNÍ POZEMKOVÝ ÚŘAD PALACHOVA 1303 503 01 NÁCHOD	
Přezkoumal 	Druh dokumentace B.8.2 VÝKRESY ORGANIZACE VÝSTAVBY		Status dokumentace DPS	
Schválil 			Číslo zakázky 0723	Číslo dokumentace
 Hemy 914 757 01 Valašské Meziříčí IČO:64088545  www.360dc.cz	NÁZEV DOKUMENTU SITUACE STAVBY		Kód dokumentace 2023-0723	Č. výkresu B.8.2b
	Měřítko 1:250		Index	
			Datum vydání 11/2023	