

HYDROPROGRESS s.r.o.
Sevastopolská 338/6
625 00 Brno

Doplnění vyjádření č.j. 15/2022H ze dne 11.2.2022
VÁŠ DOPIS ZNAČKY/ZE DNE

NAŠE ZNAČKA
.356/2023H

VYŘIZUJE
Hájek

DATUM
6.9.2023

Věc: „**Polní cesty k.ú. Babín**“

Krajská správa a údržba silnic Vysočiny, TSO Pelhřimov souhlasí s vybudováním nových sjezdů na silnici III/0348 v km 3,038 a 4,466 (levá strana ve směru staničení) a v km 3,886 (pravá strana ve směru staničení) v k.ú. Babín.

Sjezdy budou se zpevněným krytem a stavební uspořádání bude takové, aby zabránilo vytékání srážkové vody na komunikaci.

Sjezdy požadujeme zatrubnit profilem o světlosti min. 400mm.


Vlastník napojení na komunikaci zajišťuje jeho řádnou údržbu.


Před vydáním územního rozhodnutí investor požádá v zákonné lhůtě Městský úřad Pelhřimov, oddělení silničního hospodářství o vydání rozhodnutí.

S pozdravem

Krajská správa a údržba silnic Vysočiny,
TSO Pelhřimov

Radoslav Kovář – vedoucí TSO

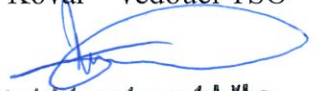
**Krajská správa a údržba
silnic Vysočiny, příspěvková organizace**
Kosovská 1122/16, 586 01 Jihlava
IČO: 00090450
Oddělení TSÚ Pelhřimov, tel.: 565 323 054-5
Myslotínská 1887, 393 82 Pelhřimov

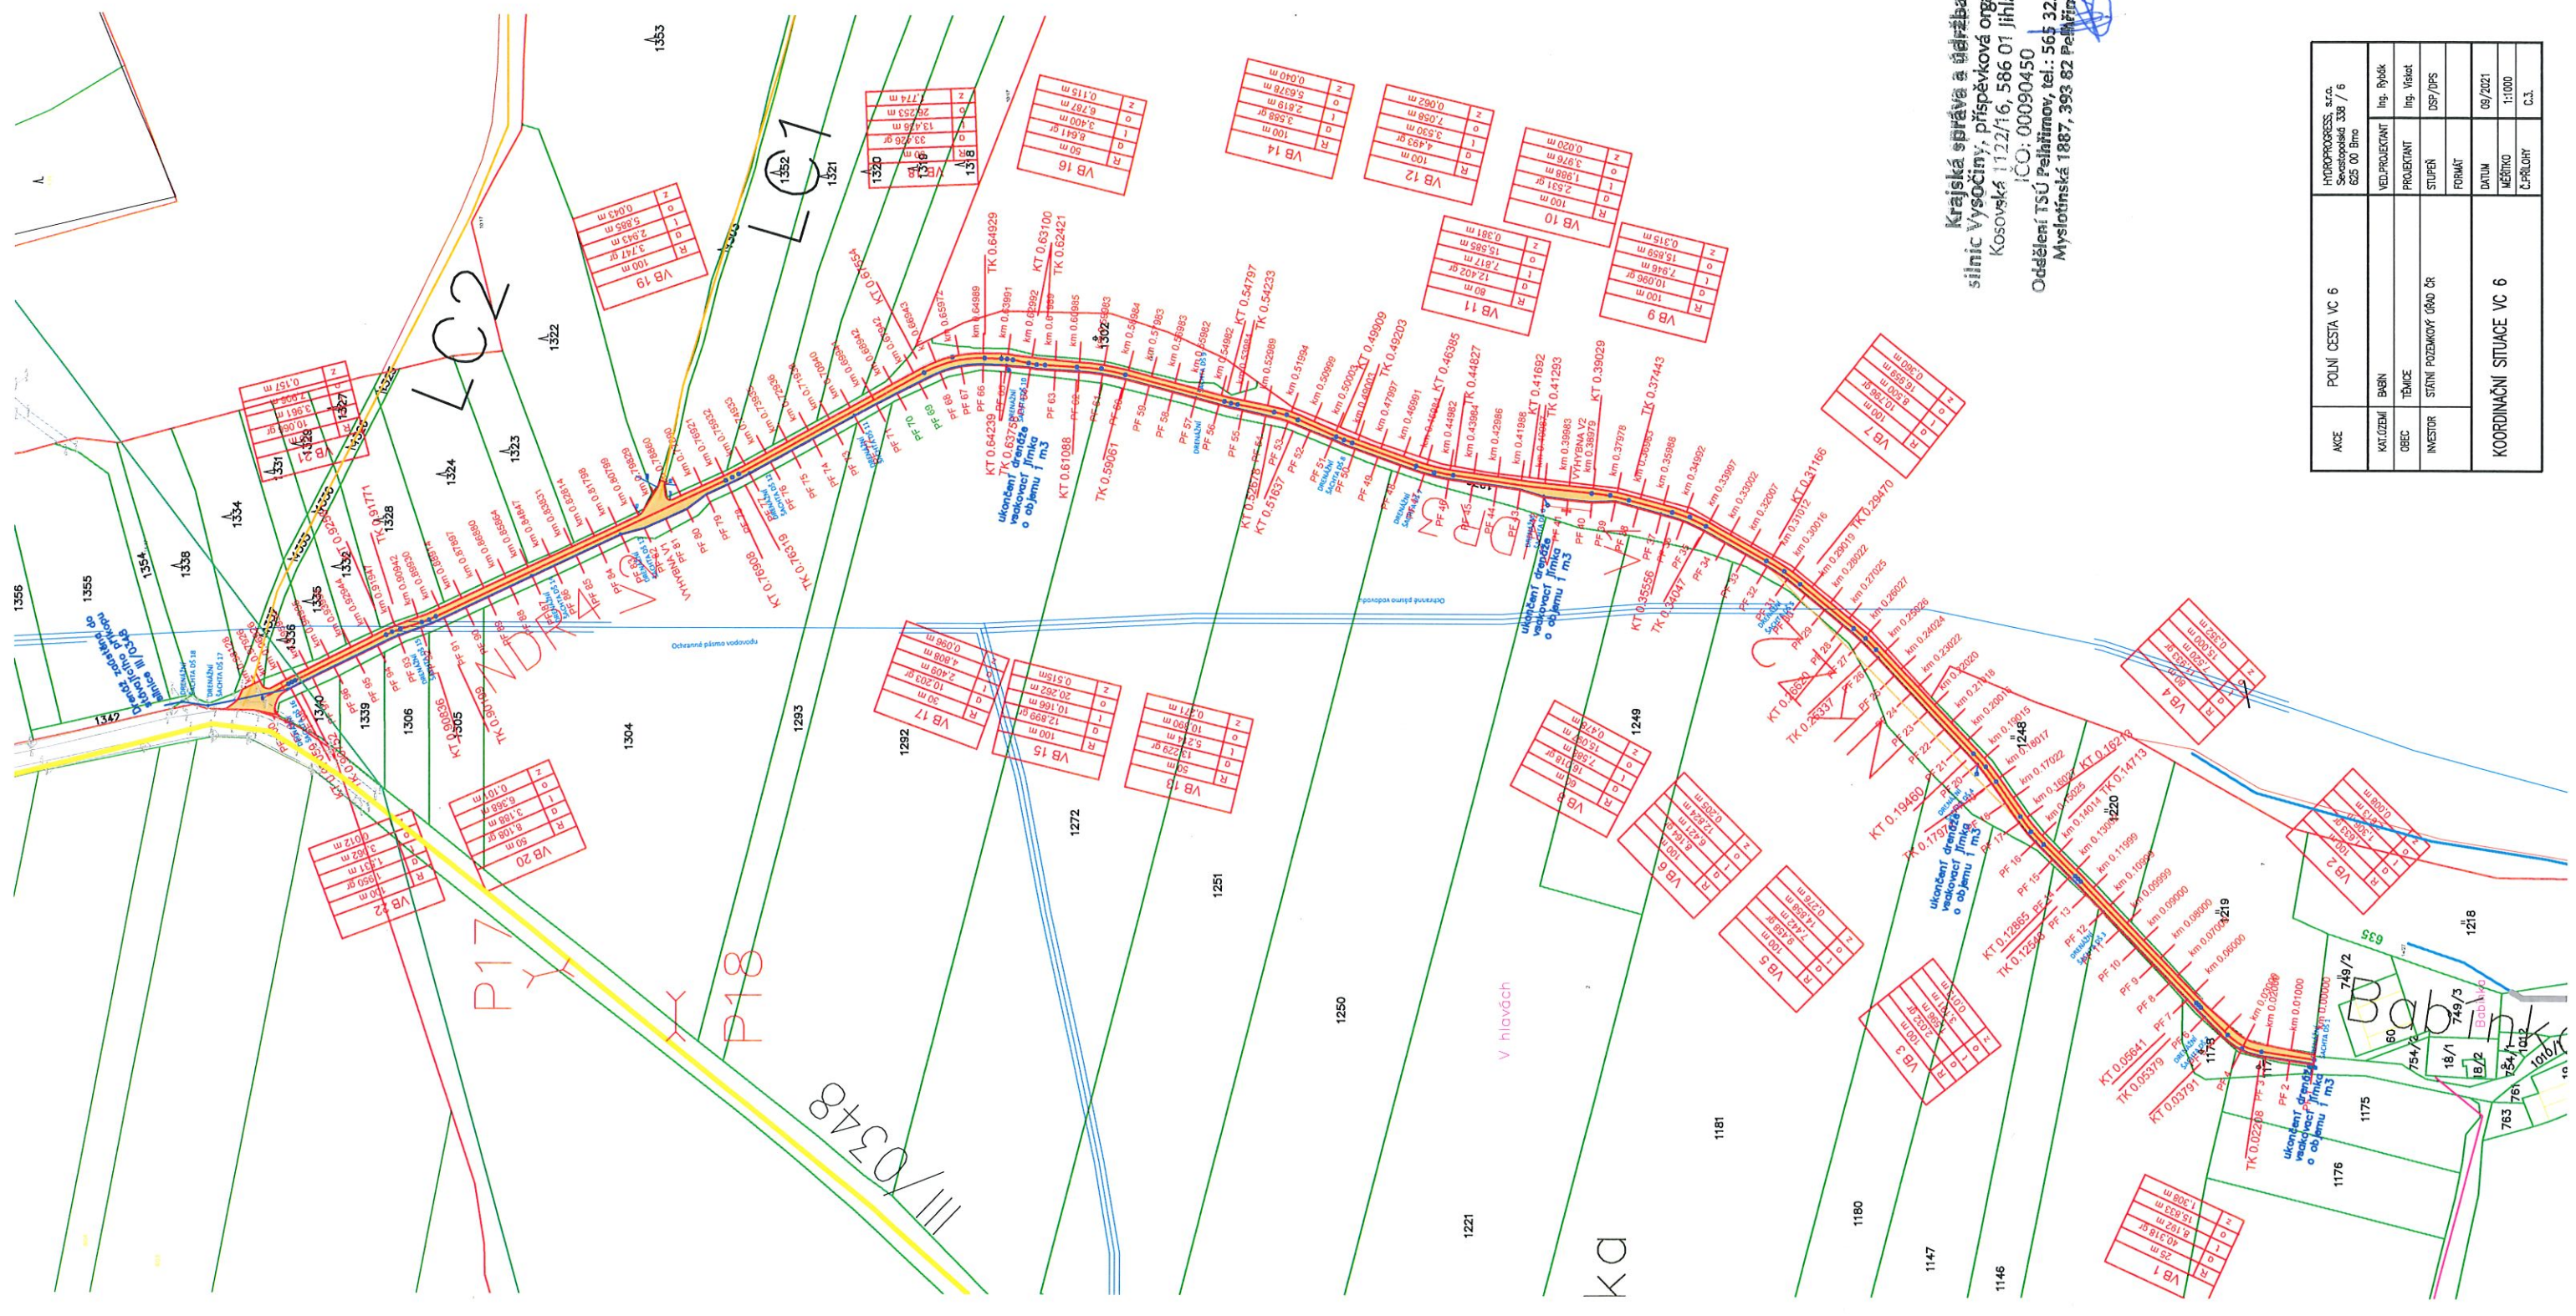

Krajská správa a údržba
silnic Vysočiny, příspěvková organizace
Kosovská 1122/16, 586 01 Jihlava
IČO: 00090450
Oddělení ISÚ Pelhřimov, tel.: 565 323 054-5
Mysletínská 1887, 393 82 Pelhřimov

AKCE	POLNÍ CESTA VC 6			HYDROPROGRESS, s.r.o. Svatoplukská 338 / 6 625 00 Brno				
KAT. ZEMĚ	BÚSN			VED. PROJEKTANT Ing. Ryšák				
OBEC	TĚMCE			PROJEKTANT Ing. Václav				
INVESTOR	STAVNÍ PRŮMYSL. ÚŘAD ČR			STUPEŇ DPS / DPS				
KOORDINAČNÍ SITUACE VC 6				FORMÁT				
				DATUM 09/2021				
				MĚŘÍTKO 1:1000				
				Č. PRŮJEDY C.3.				