



LEGENDA

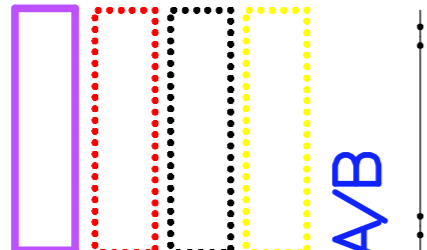

k.ú. Lhota


Podědky

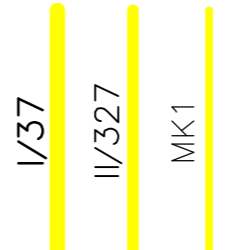

VODOHOSPODÁŘSKÁ OPATŘENÍ:




OPATŘENÍ K OCHRANĚ A TVORBĚ ŽIVOTNÍHO PROSTŘEDÍ:

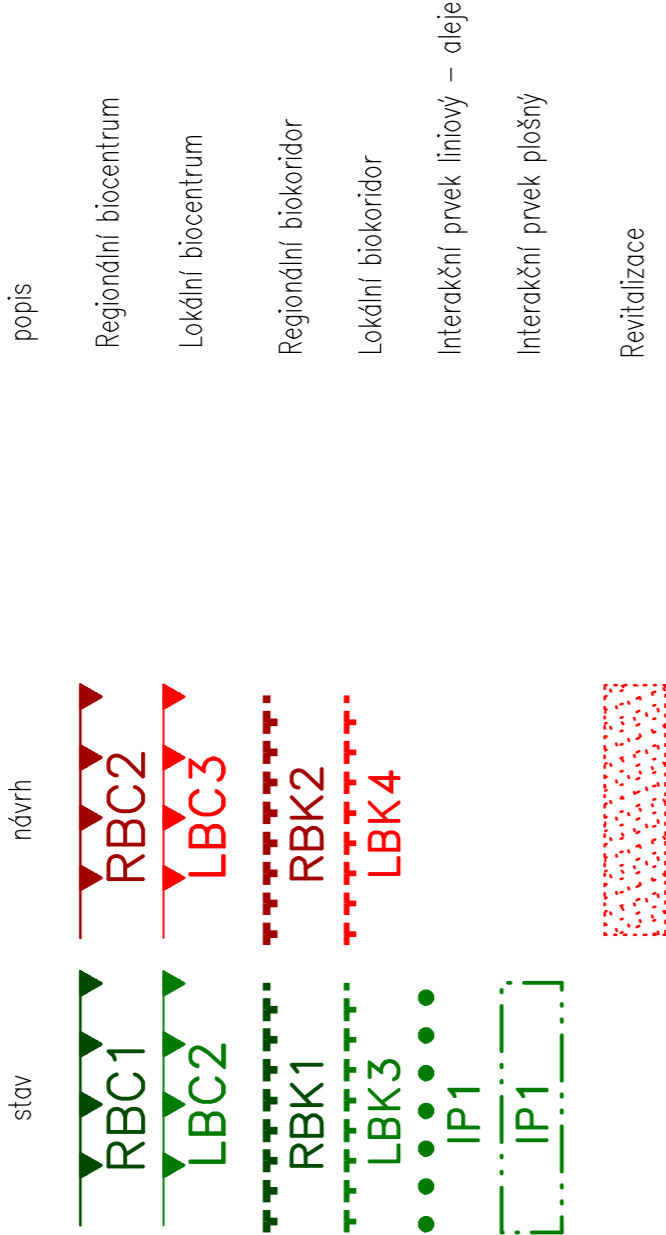


OPATŘENÍ K ZPŘÍSTUPNĚNÍ POZEMKŮ:



KOPÍ BRZY U VĚŠTAR  
VČETNĚ UČELENÉ ČÁSTI K.Ú. ROSNICEČ U VĚŠTAR

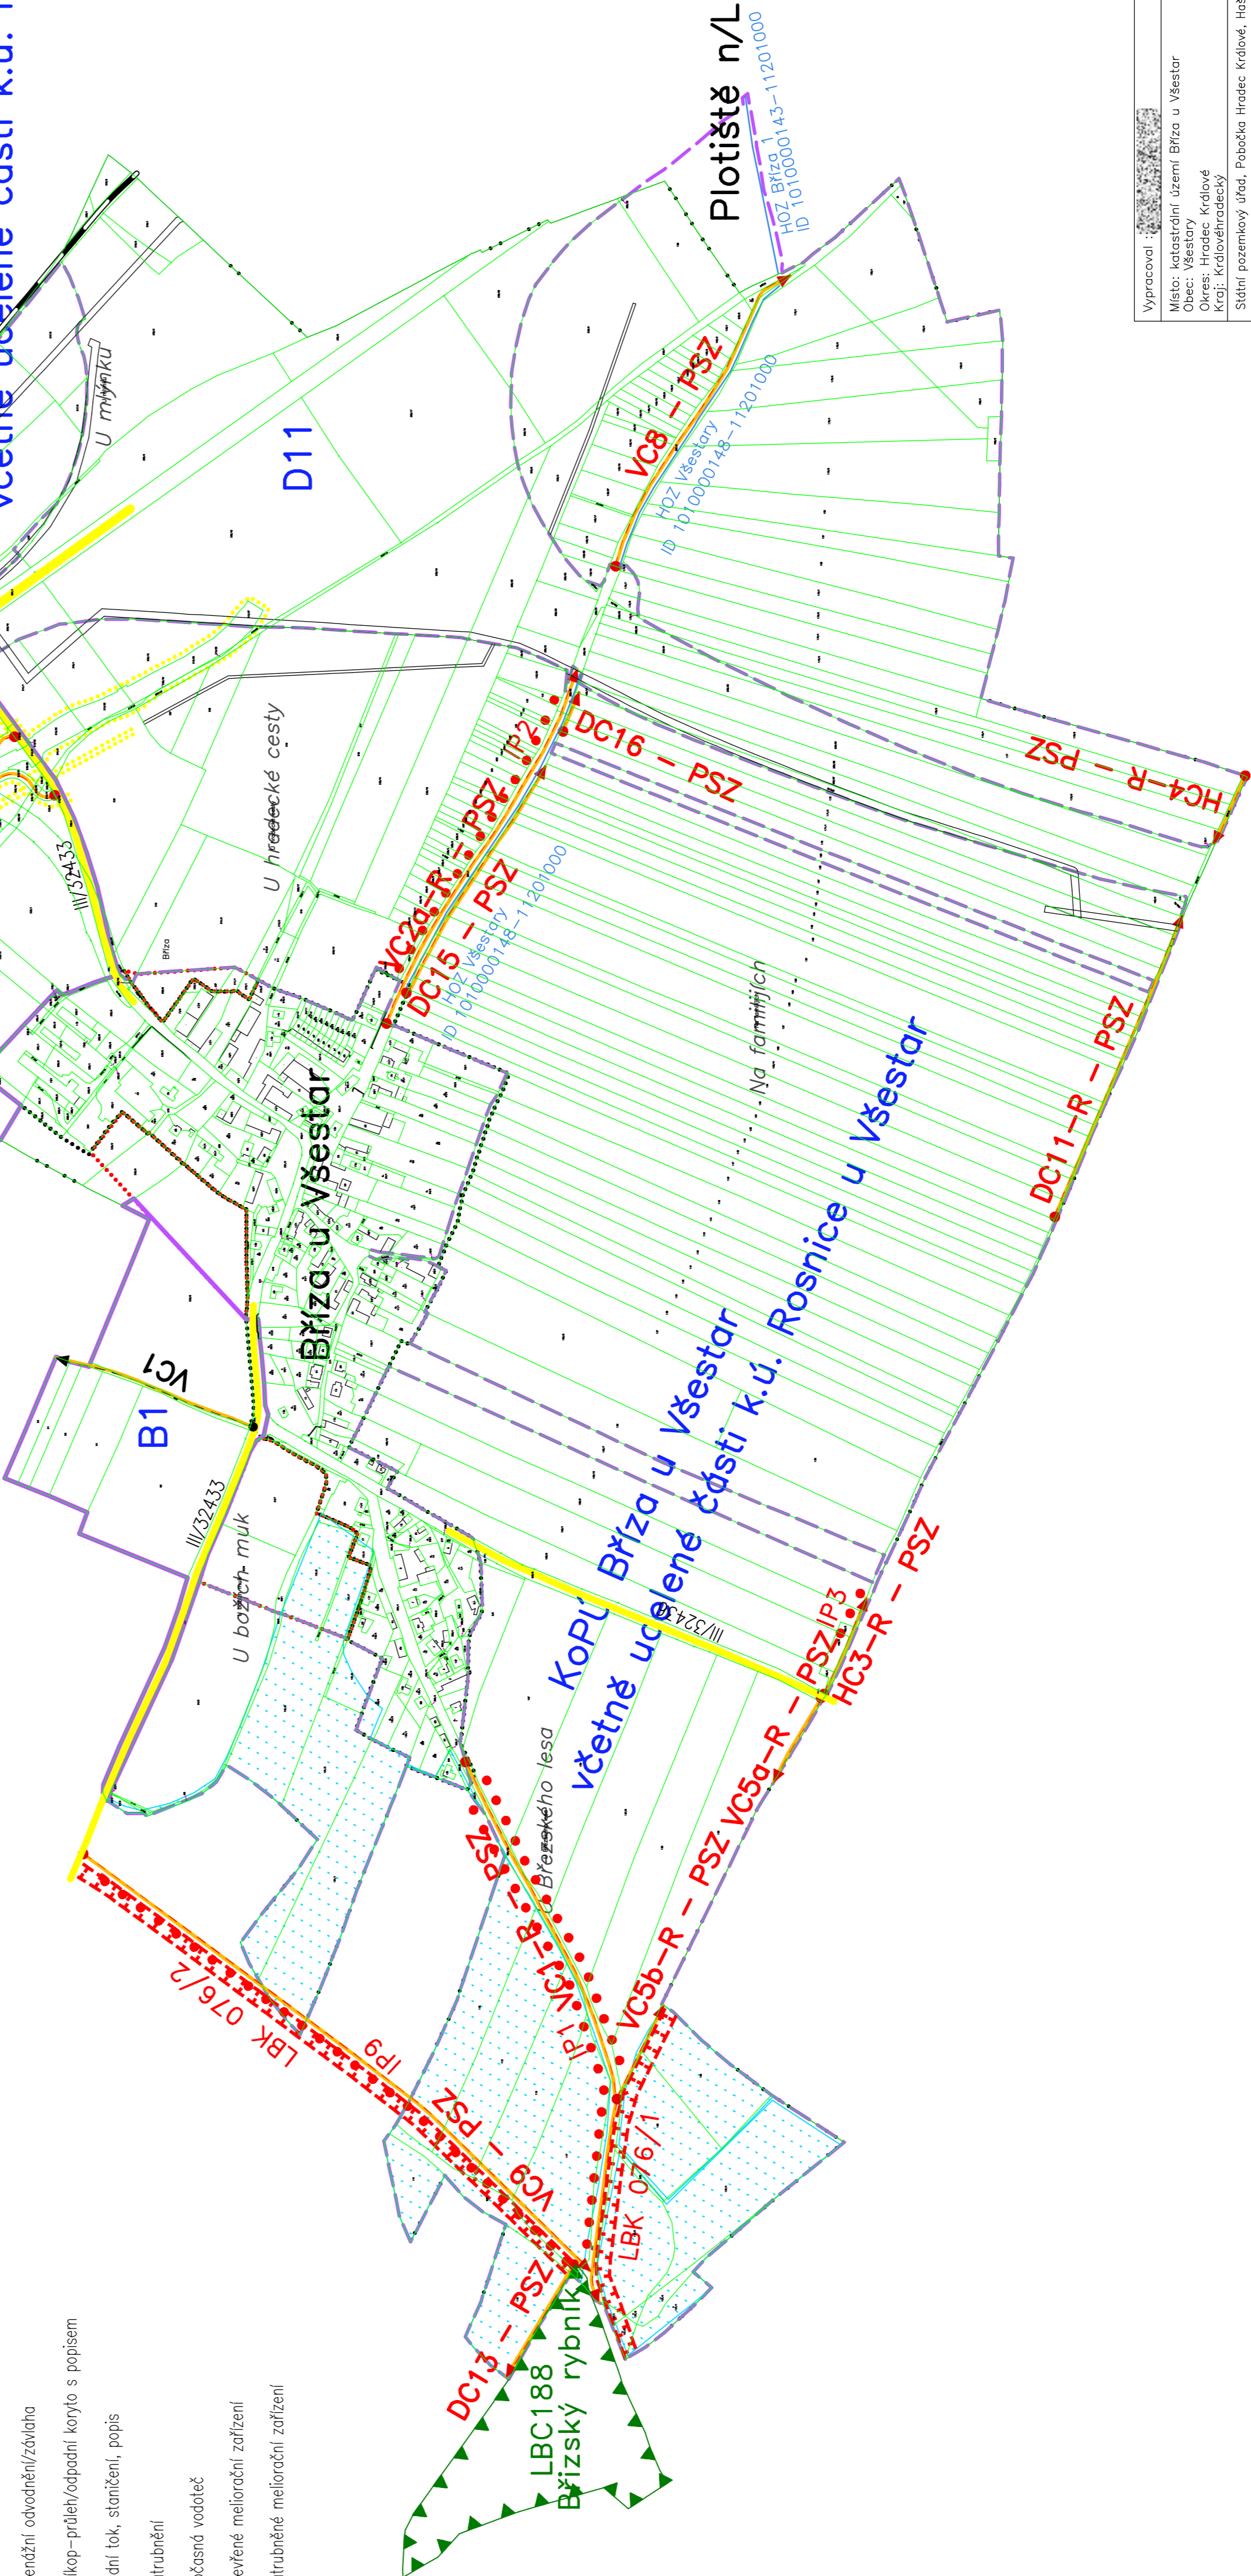

Vypracoval:  Město: katastrální území Brzy u Věštar Okres: Hradec Králové Kraj: Královéhradecký	VZE Ekonomika spol. s r.o. Husova 500 537 01 Čáslav III IČO: 252 22 111 tel: 465 33 11 11 e-mail: info@vze.cz
Název akce: Státní pozemkový úřad, Pobočka Hradec Králové, Háskova 357/6,500 02 Hradec Králové	Datum: 07. 2022 Účel: studie Formát: A2 Měřítko: 1:15 000
Podrobná situace	Příloha: 3.