


SITUACE ZÁBORU POZEMKŮ, měř. 1:500

LEGENDA:

- Osa navržené polní cesty
- Hranice jednotlivých parcel
- Sousední pozemky

LEGENDA BAREV:

- Zábor trvalý

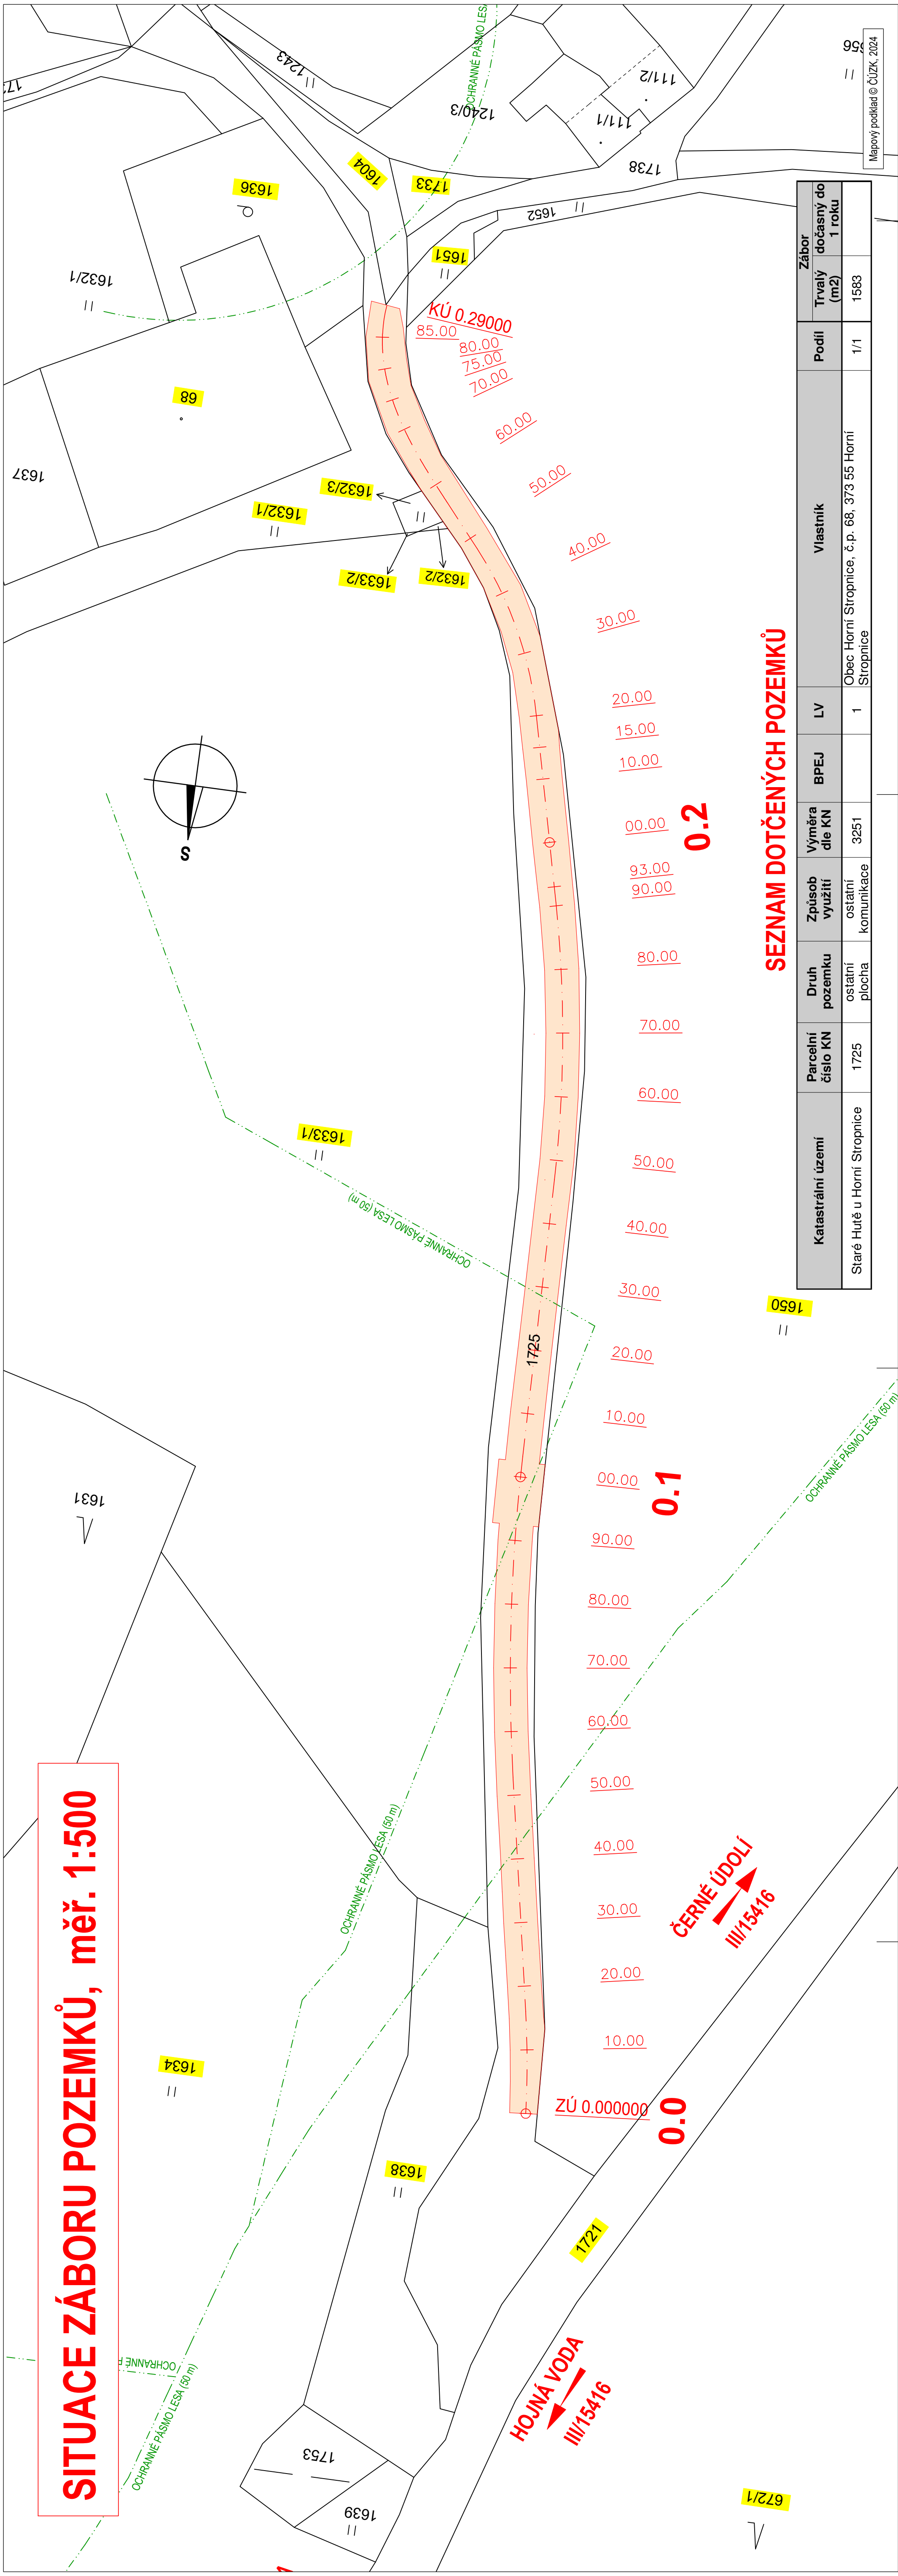

SEZNAM DOTČENÝCH POZEMKŮ

Katastrální území	Parcelní číslo KN	Druh pozemku	Způsob využití	Výměra dle KN	BPEJ	LV	Vlastník	Podíl		Zábor dočasný do 1 roku	
								1/1	1583	Trvalý (m2)	Zábor dočasný do 1 roku
Staré Hutě u Horní Stropnice	1725	ostatní plocha	ostatní komunikace	3251		1	Obec Horní Stropnice, č.p. 68, 373 55 Horní Stropnice	1/1	1583	1583	1583

Průloha č.: E - 4.b.3	Měřítko: 1:500	Formát: 5x A4
Název přílohy: SITUACE ZÁBORU POZEMKŮ		