


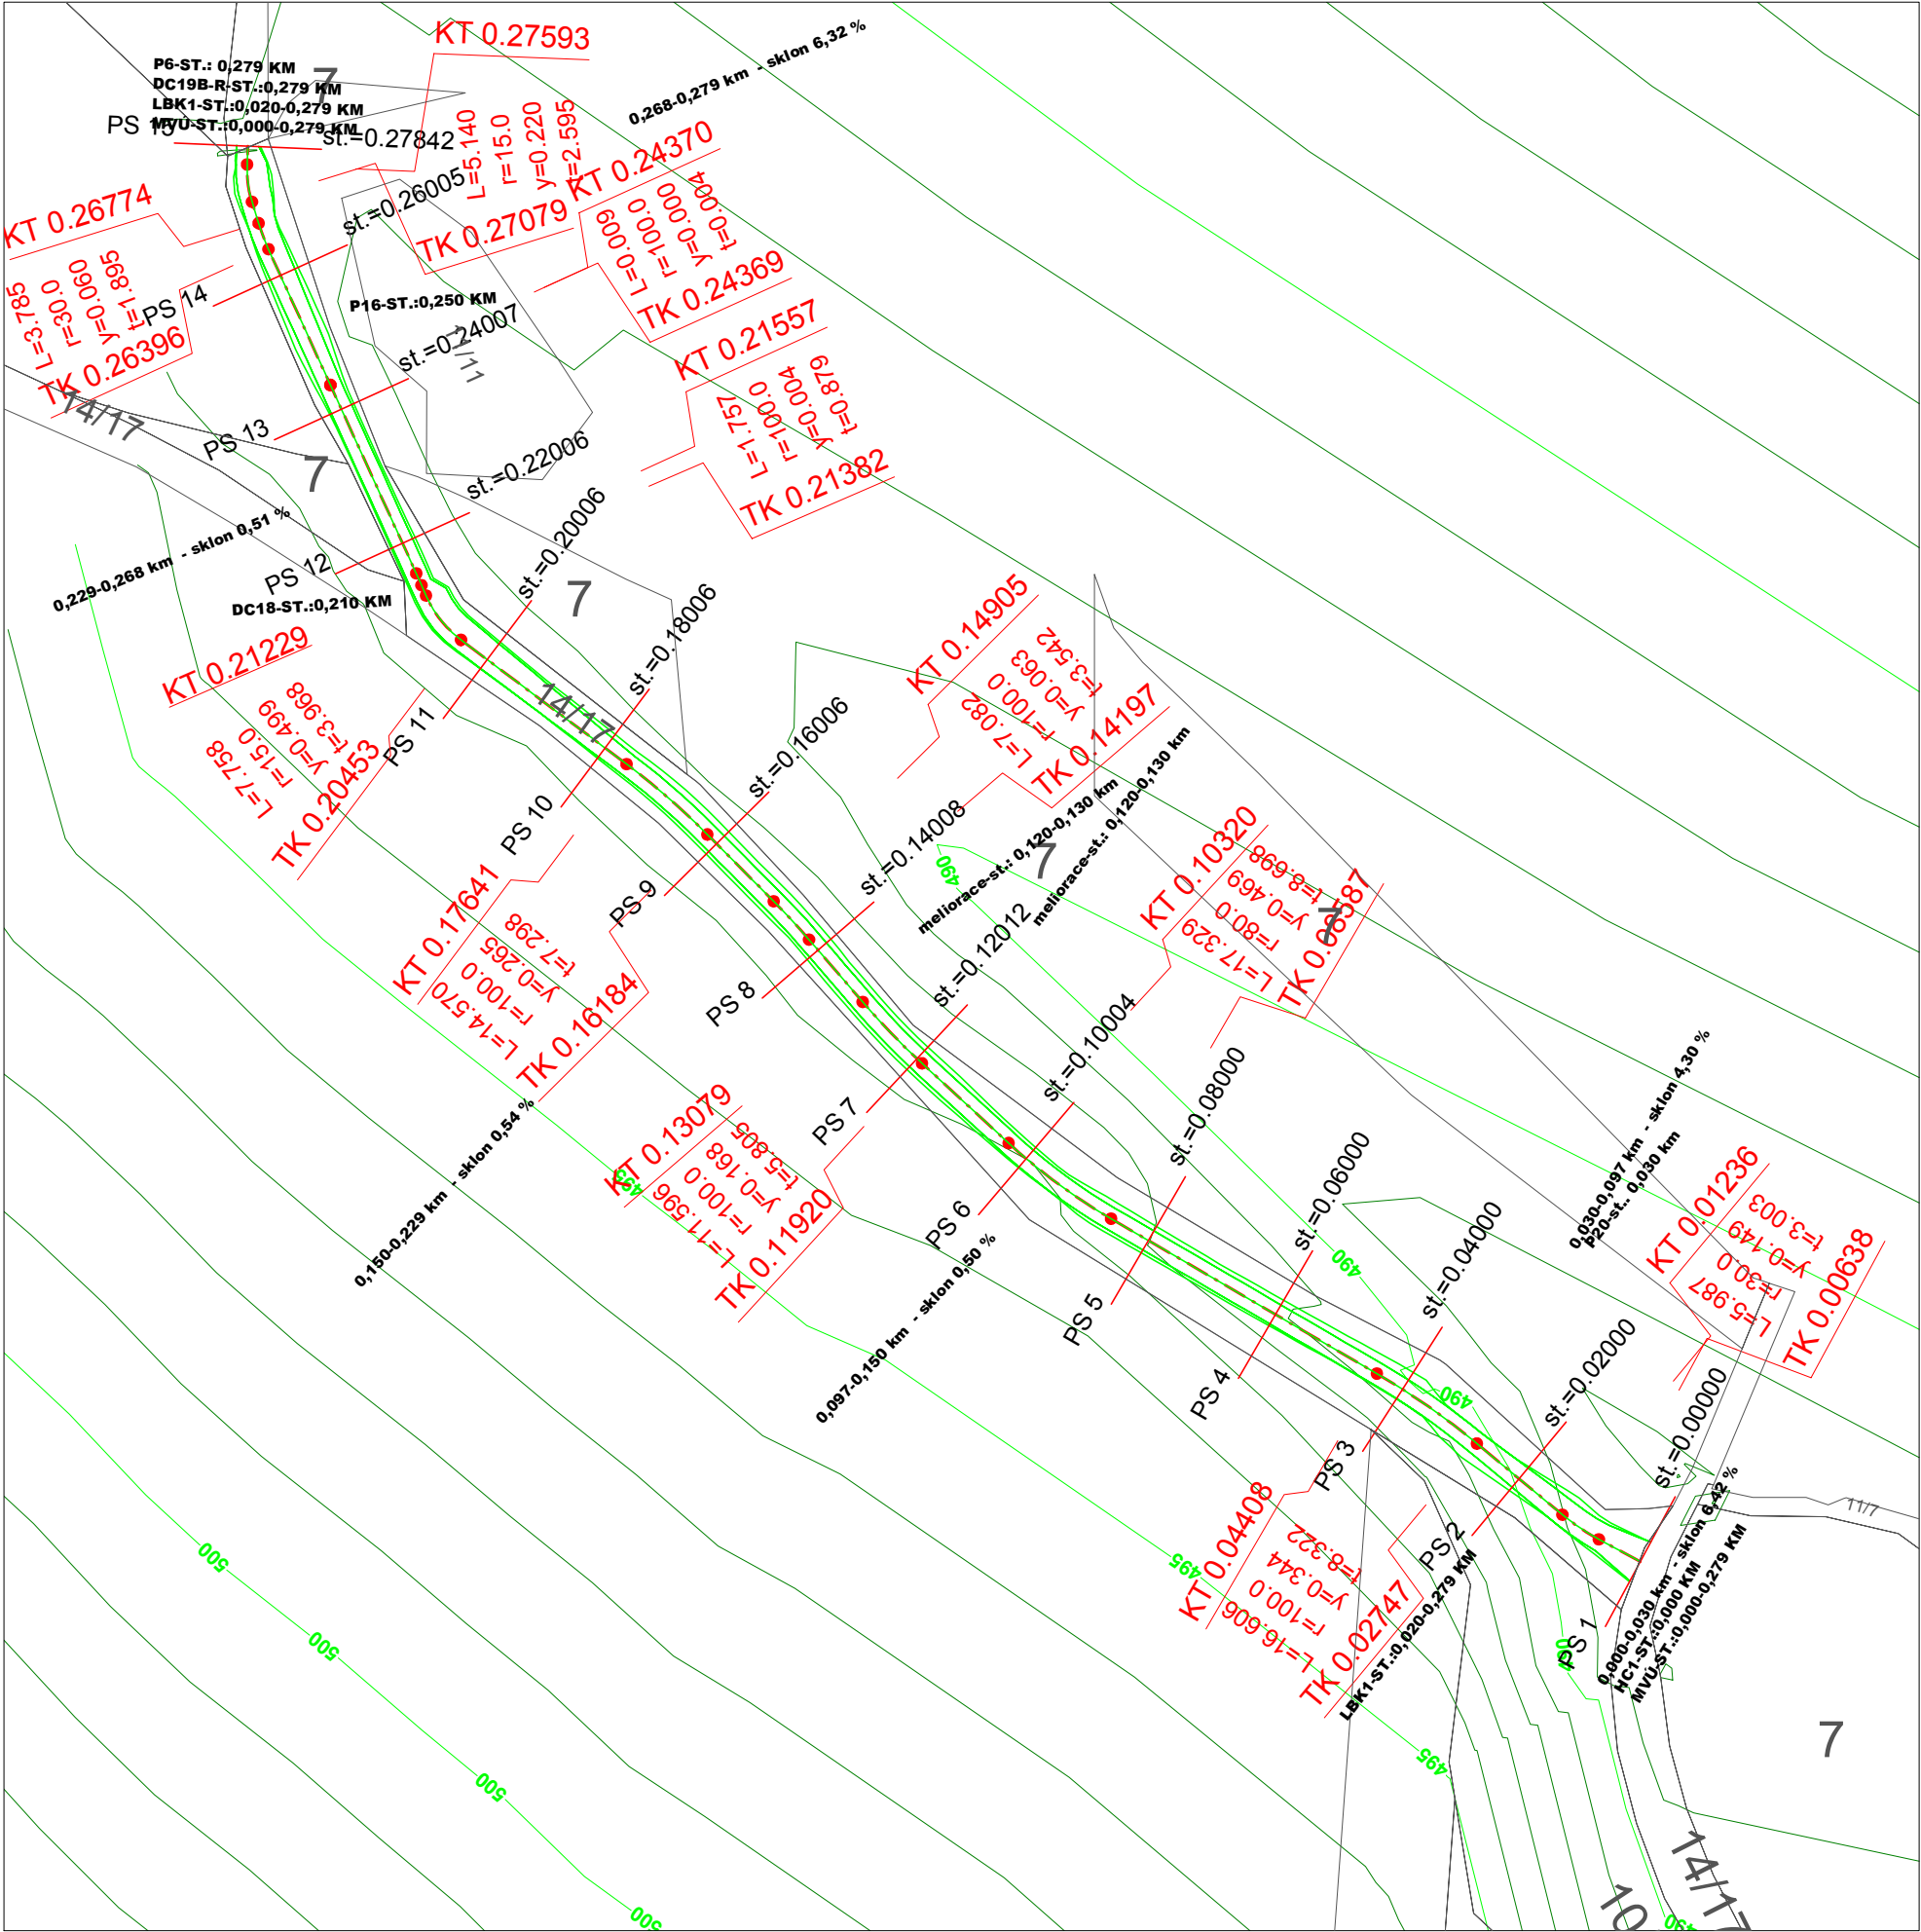

Cesta DC19A-R kategorie P3,0/20 - Situace komunikace s oblouky a se staničením 1 : 1000



<div>Ing. Jindřich Jíra</div> <div><div>PR</div><div></div><div>JEKCE</div></div> <div>projektování pozemkových úprav</div>		
Pelhřimov, U Stínadel 1316    Tel: 565332567 <a href="http://www.projekce-pe.cz">www.projekce-pe.cz</a>		
Datum: 7/2019	Investor: STÁTNÍ POZEMKOVÝ ÚŘAD ČR - POBOČKA JIHLAVA	Kontroloval: Ing. Jíra Jindřich
Výkres č.: 5	Akce: KOMPLEXNÍ POZEMKOVÉ ÚPRAVY KOSTELNÍ MYSLOVÁ	Vypracoval:  Ing. Čmoková Martina
Kopie č.: A3		
Měřítko: 1 : 1000	Název výkresu: Plán společných zařízení - cesta DC19A-R Situace komunikace s oblouky a se staničením	