


PODROBNÁ SITUACE PRŮLEH + MAPA KN
MĚŘÍTKO 1:500

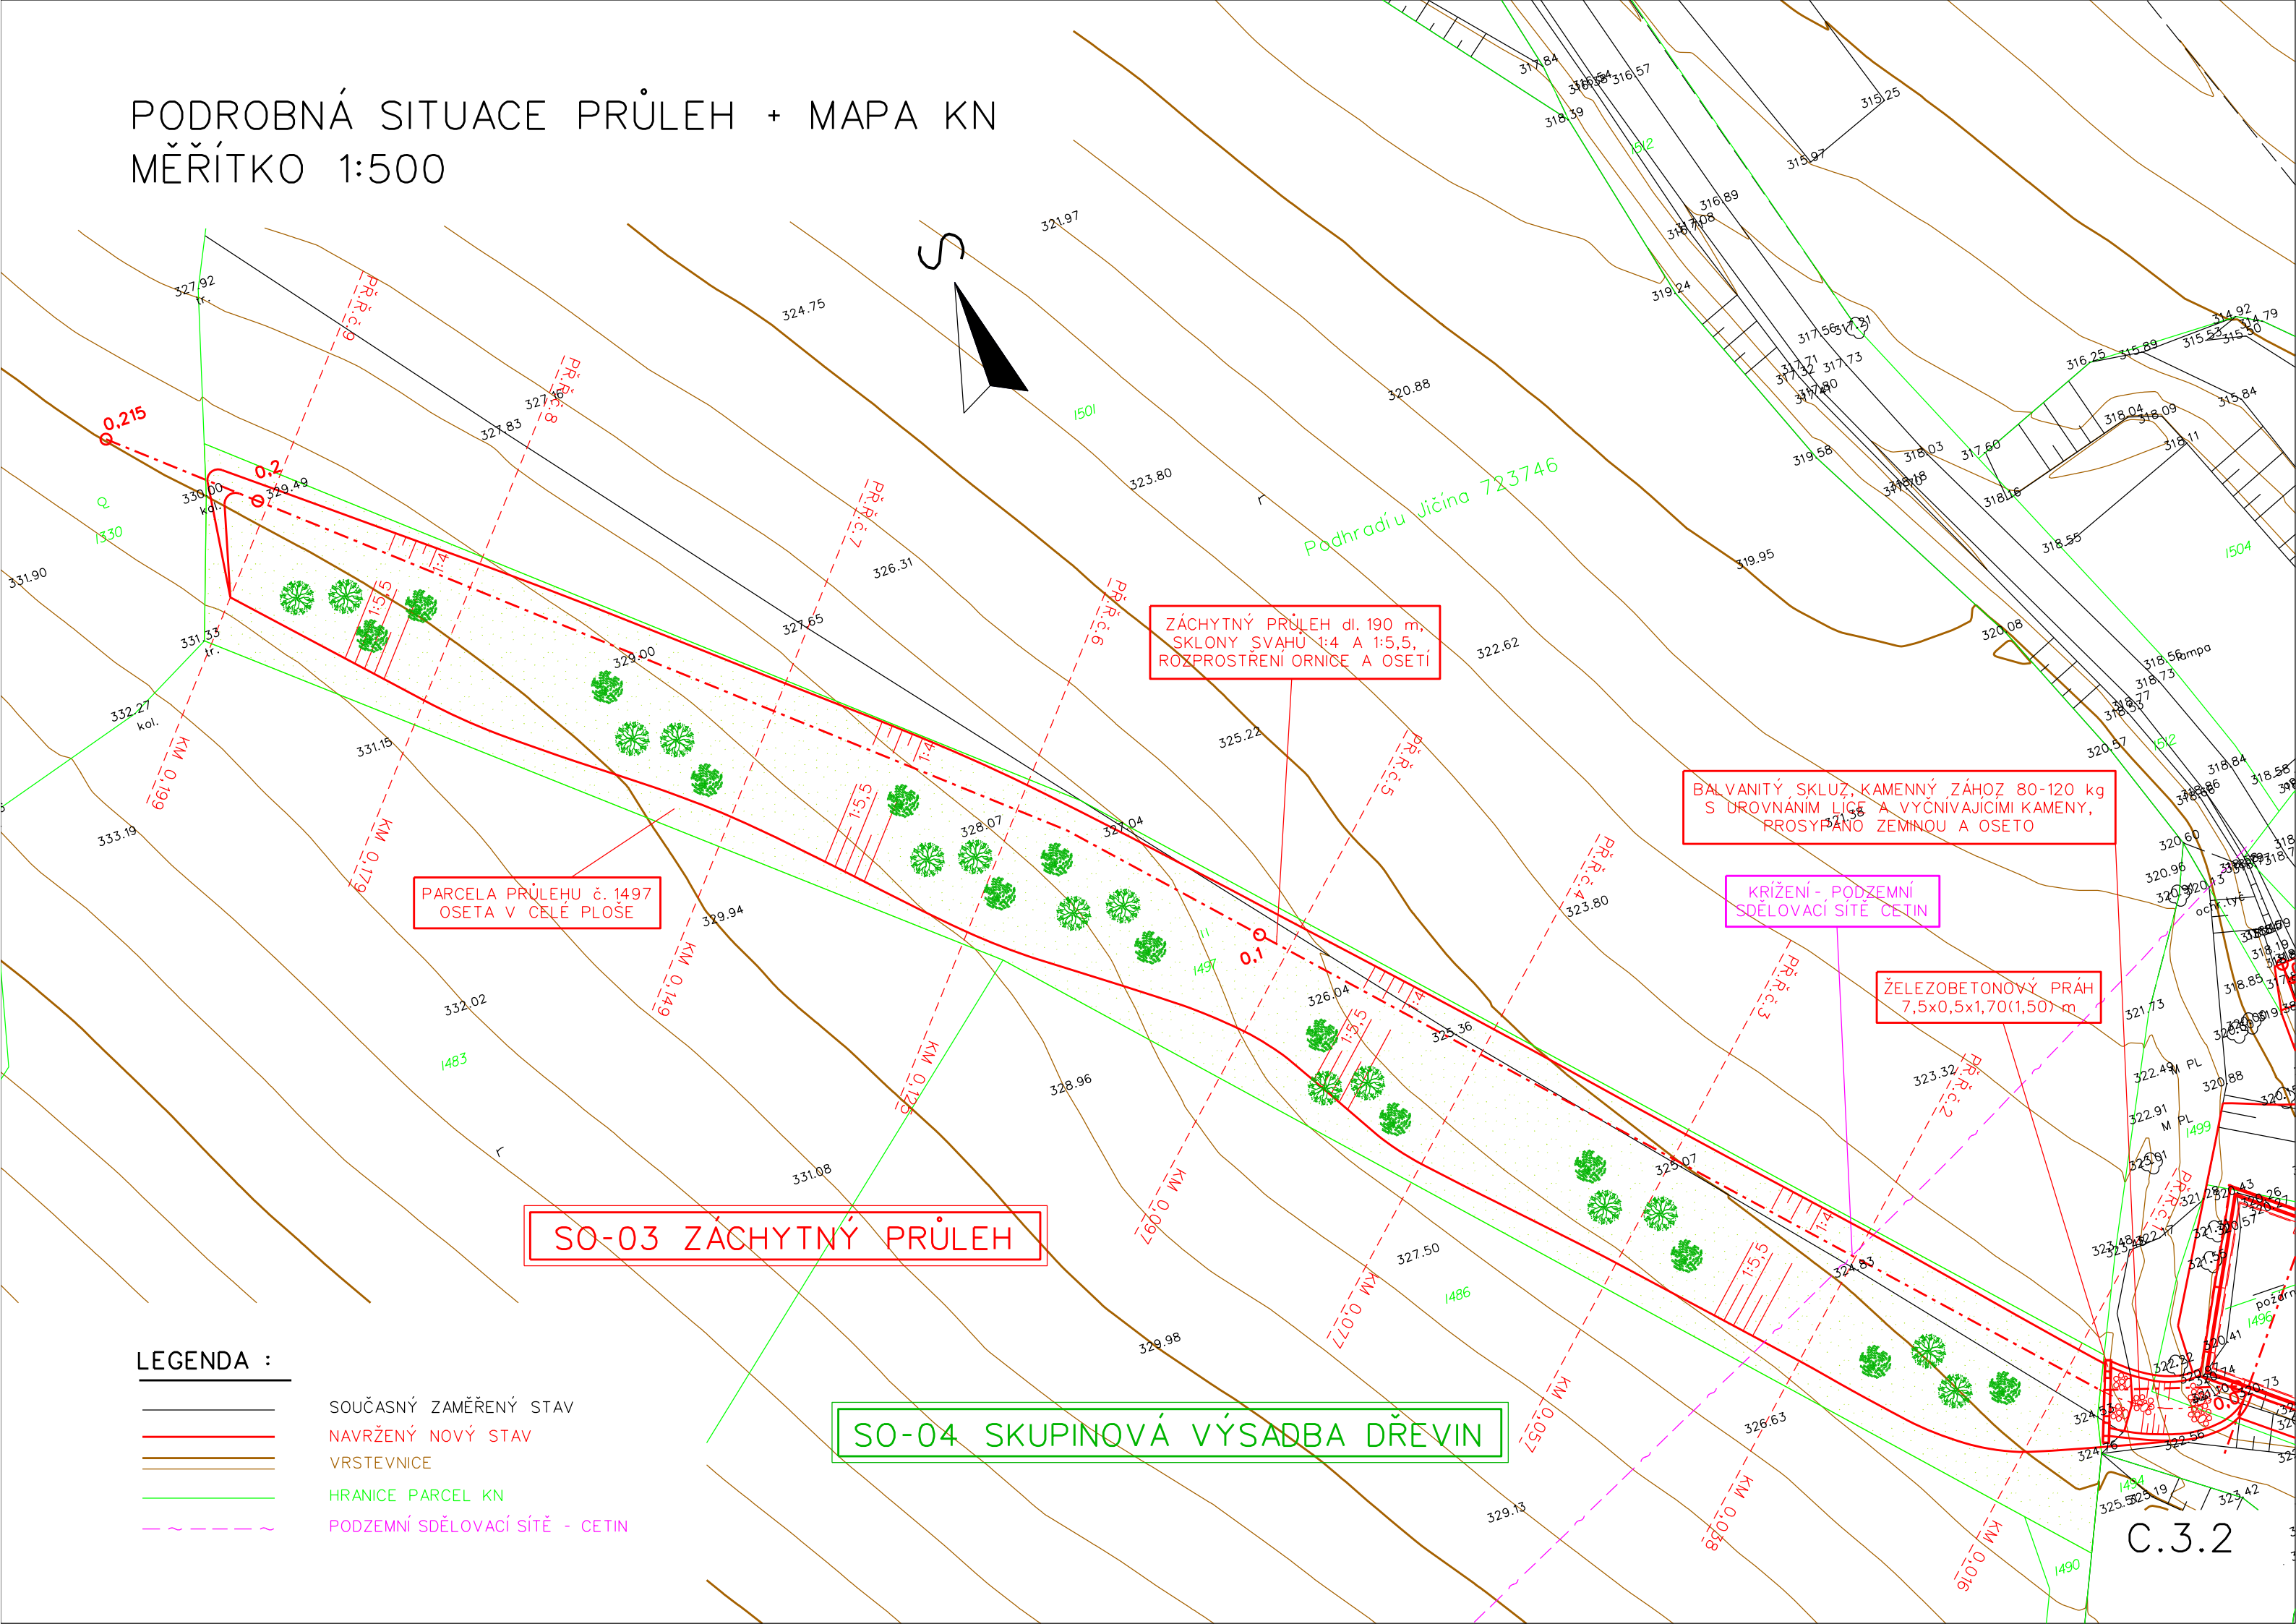

LEGENDA :

-  SOUČASNÝ ZAMĚŘENÝ STAV
 NAVRŽENÝ NOVÝ STAV
 VRSTEVNICE
 HRANICE PARCEL KN
 PODZEMNÍ SDĚLOVACÍ SÍŤ - CETIN

C.3.2