

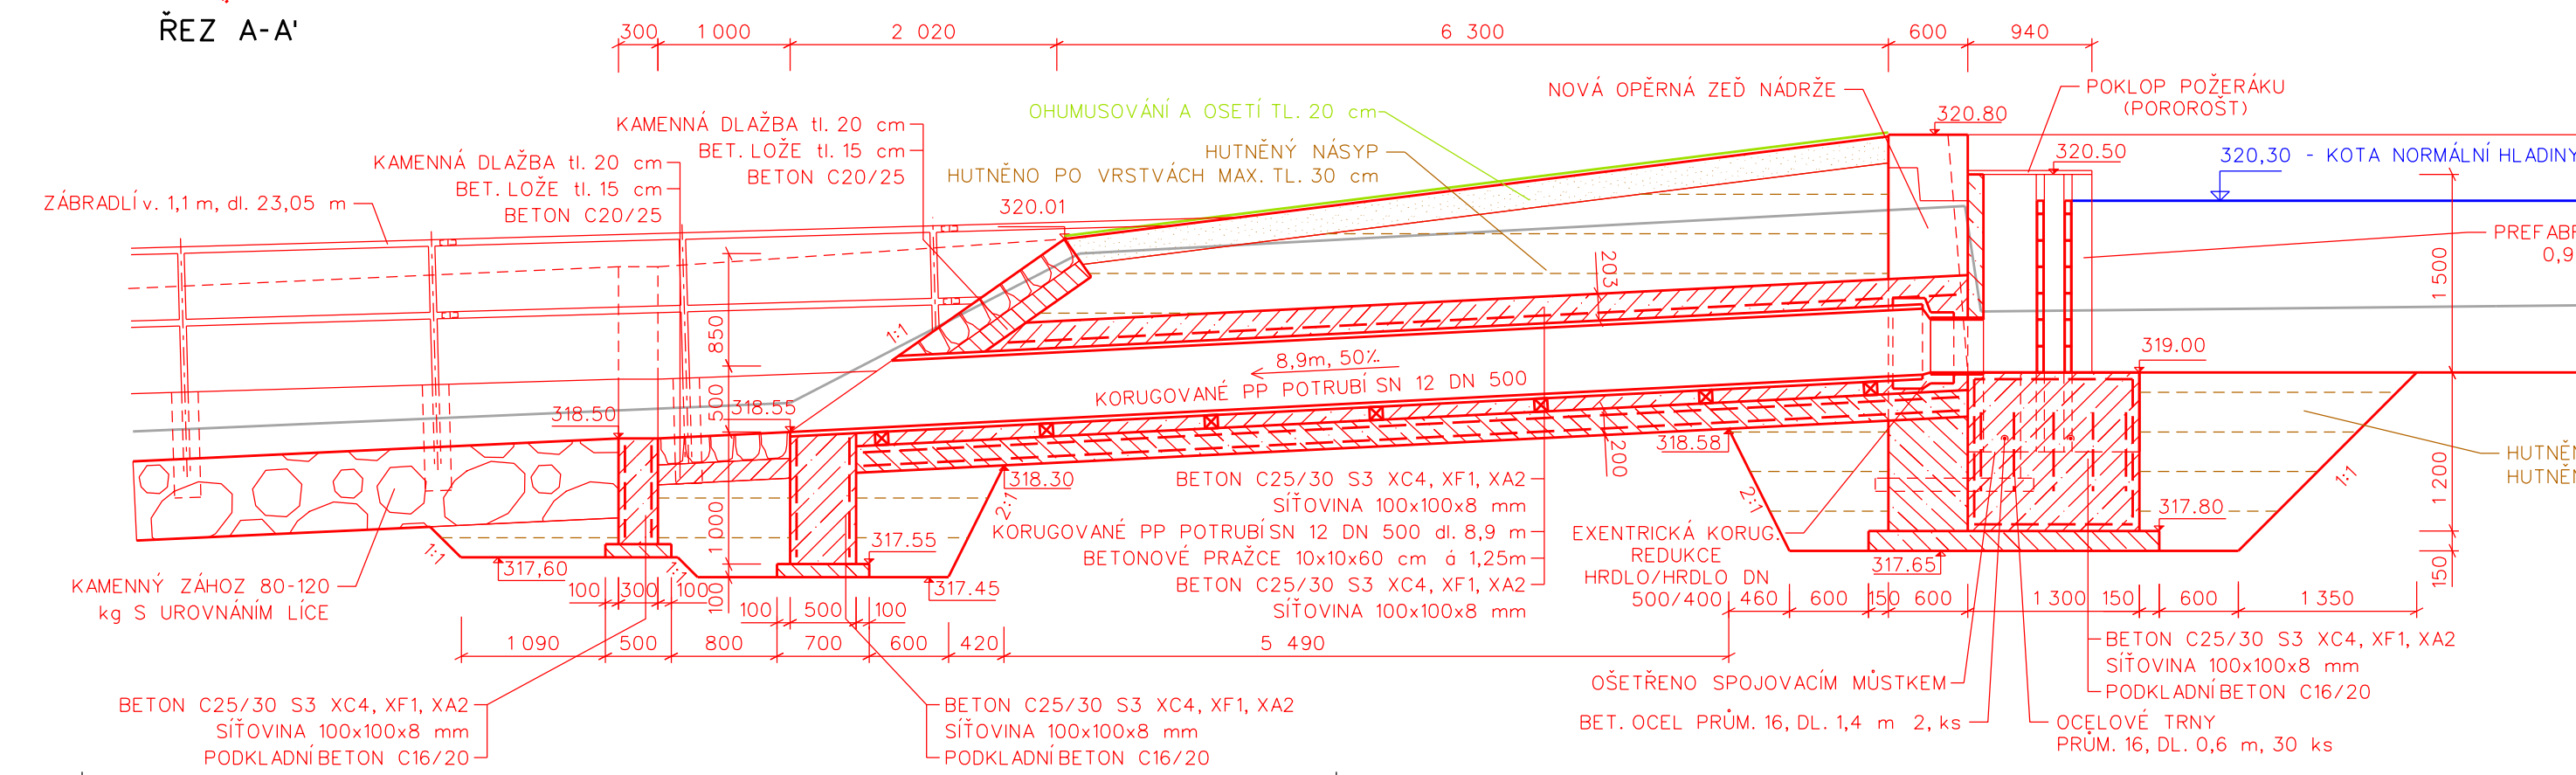


ZÁKLADOVÁ VÝPUST
MĚŘÍTKO 1:50


PŮDORYS

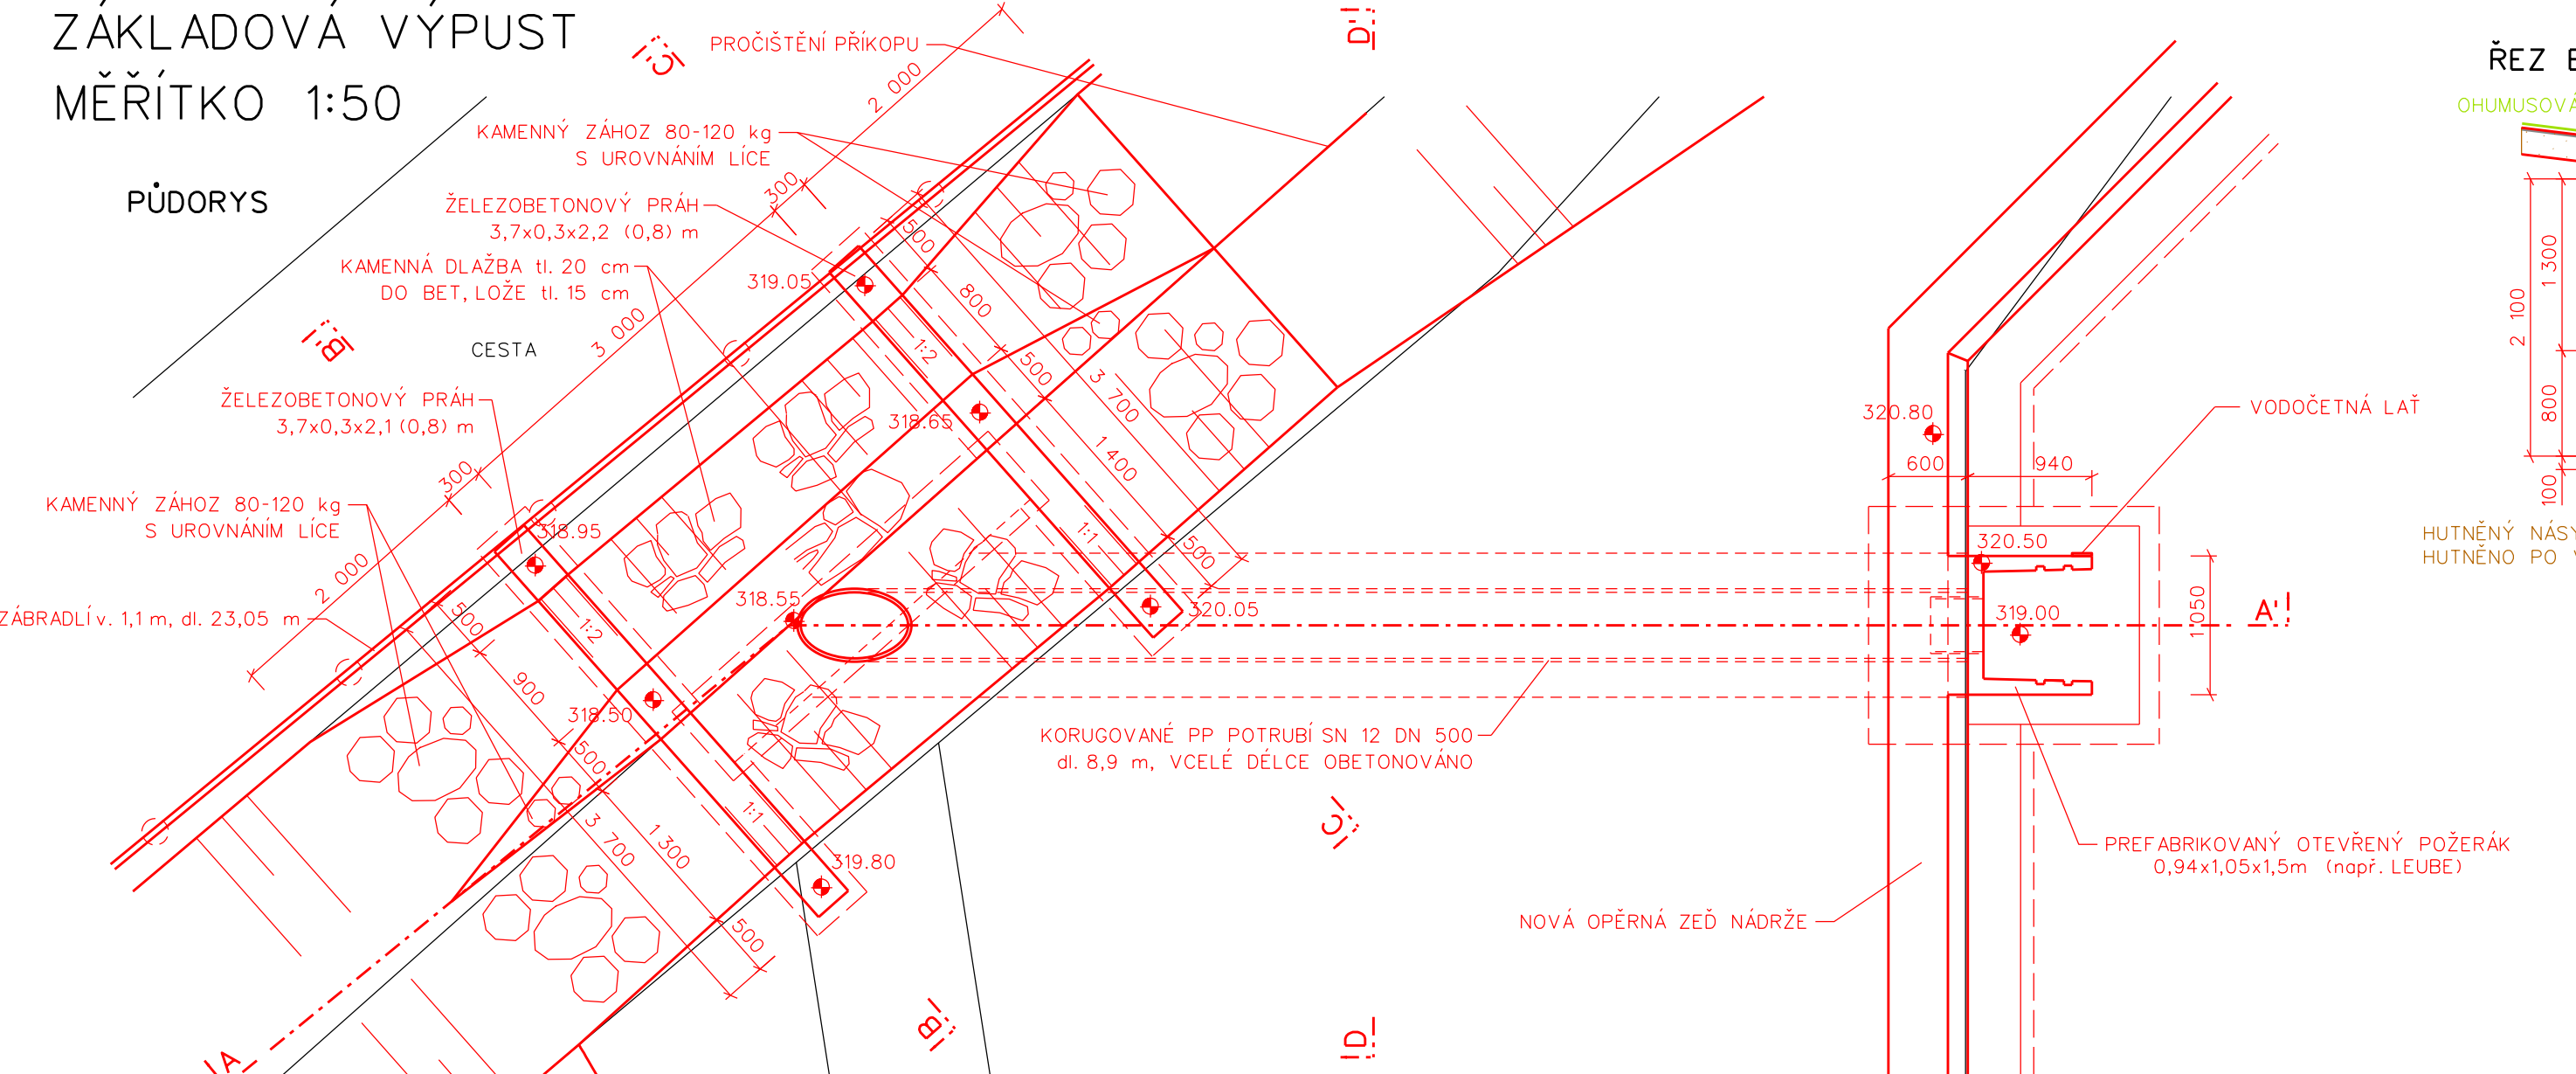


ŘEZ B-B'

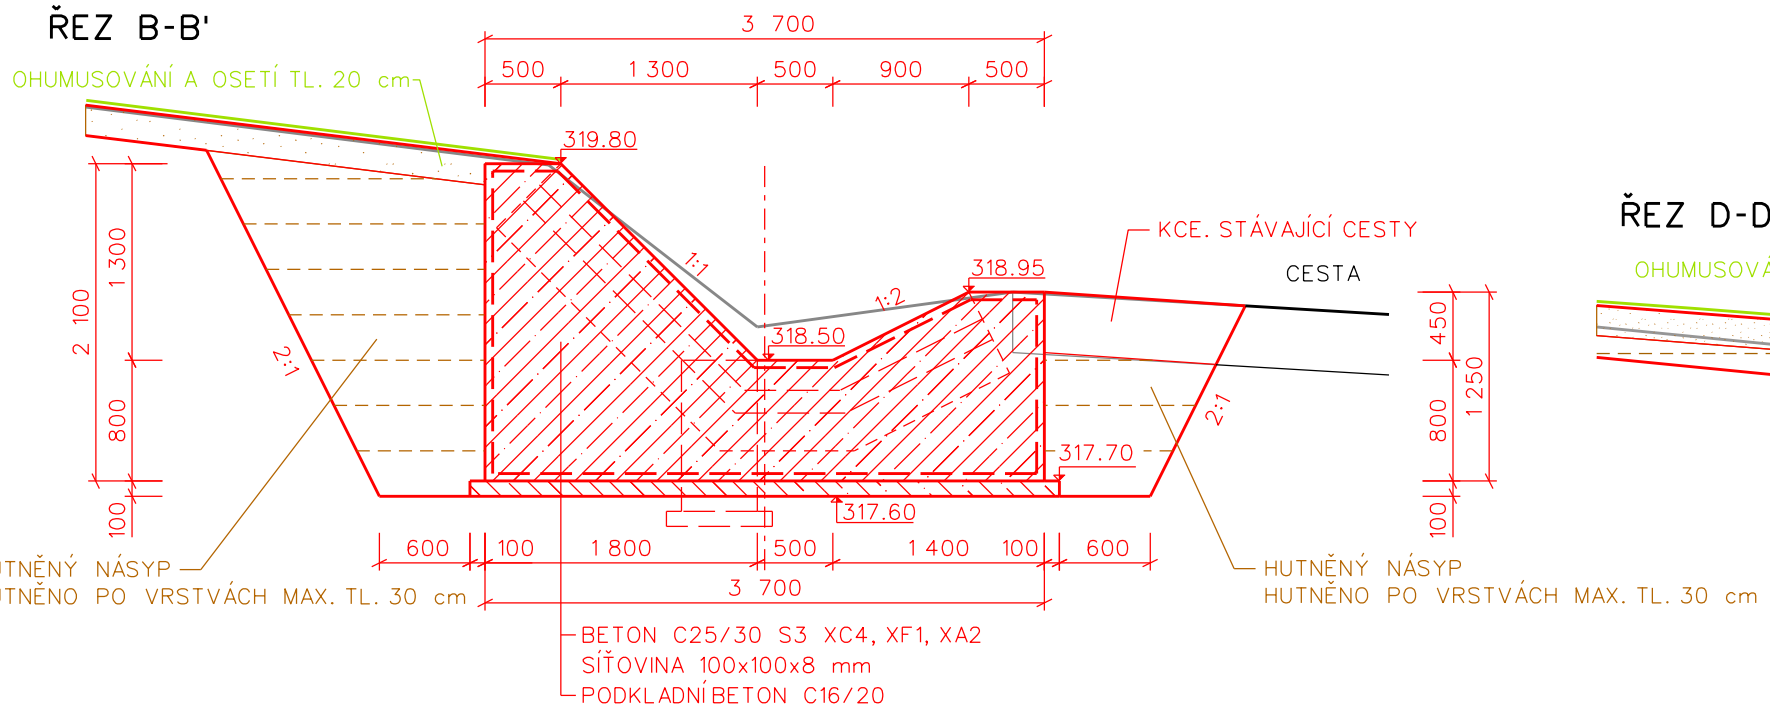

ŘEZ C-C'

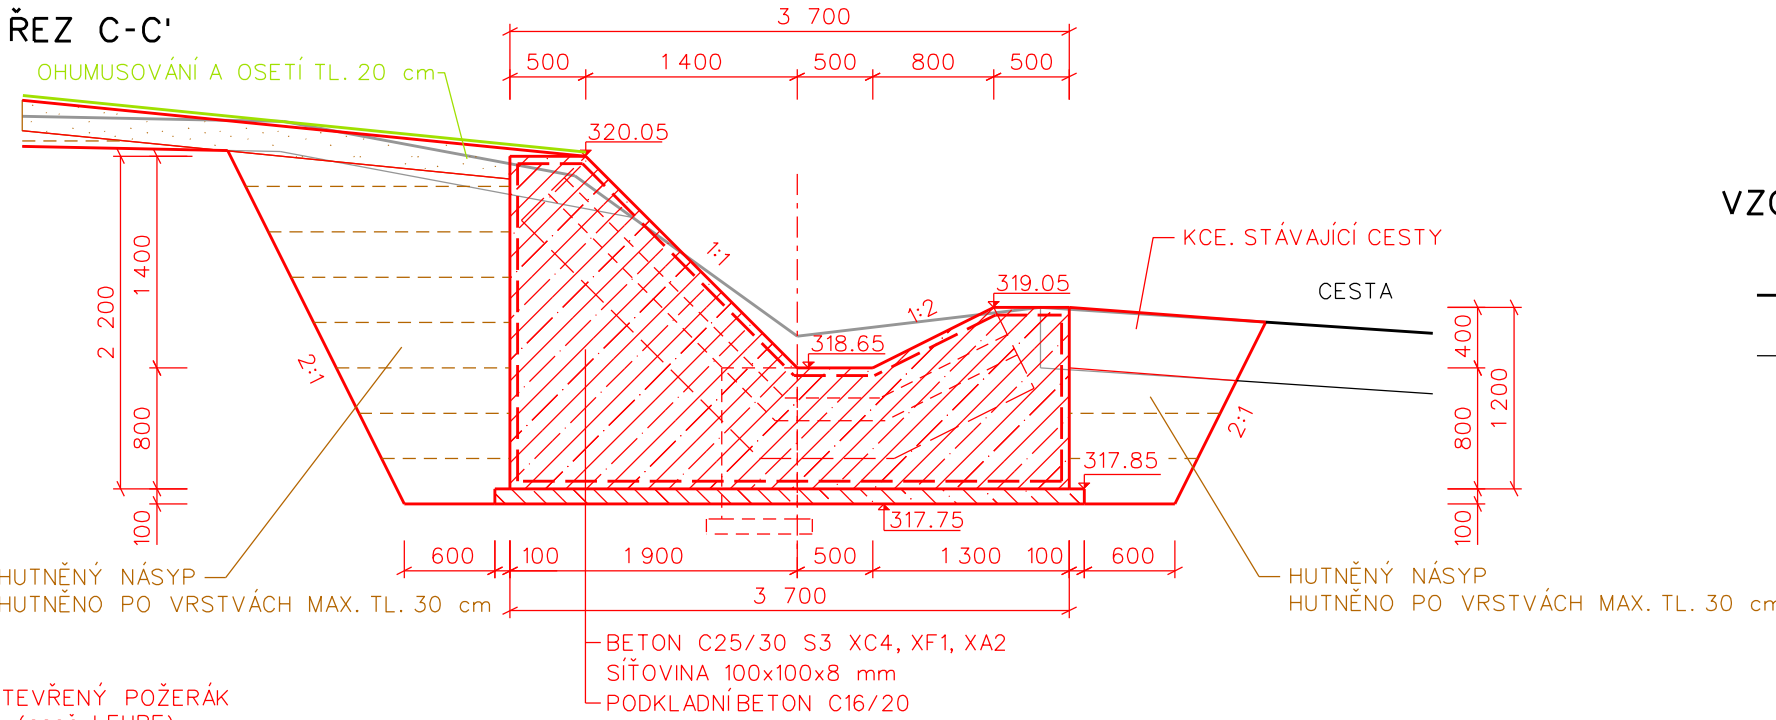

ŘEZ D-D'

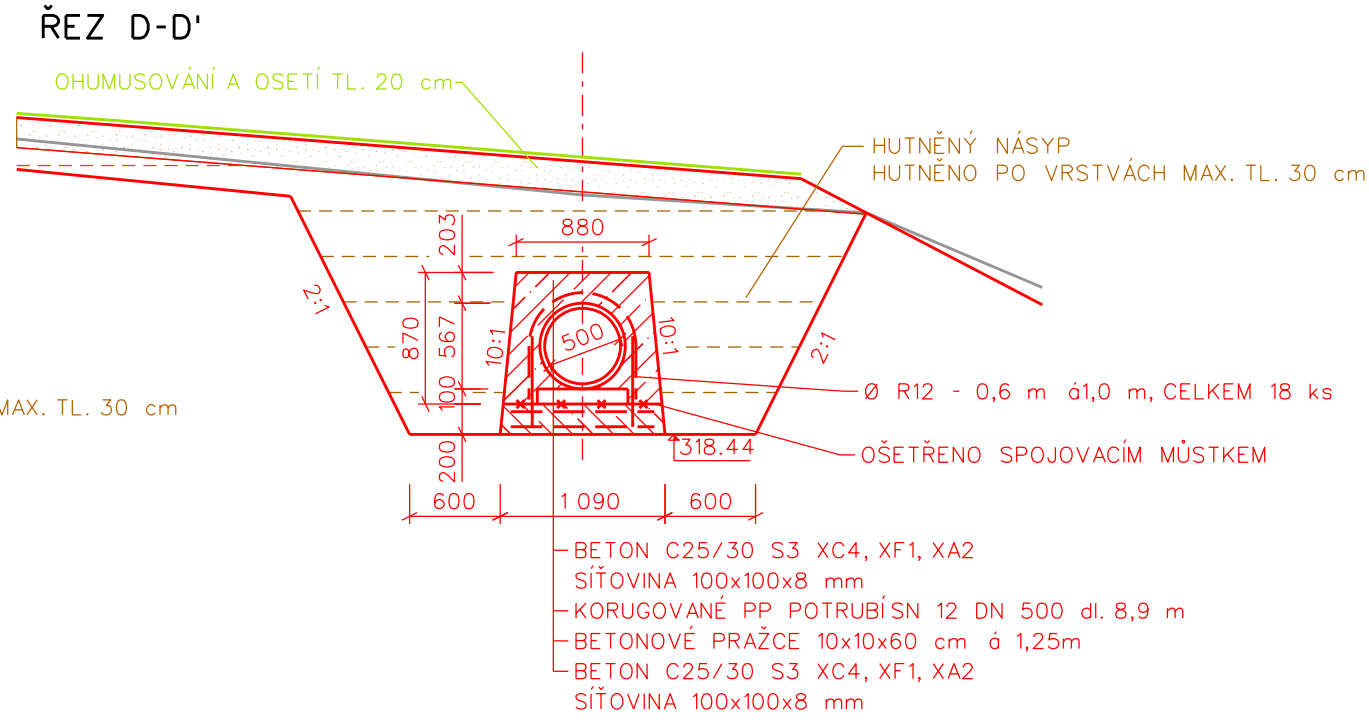

VZOROVÝ ŘEZ POTRUBÍ DN 400



VÝKOPY	152,35 m³
NÁSYPY	117,80 m³
SEJMUTÍ HUMOZNÍ VRSTVY tl. 20 cm	103,5 m³
OHUMUSOVÁNÍ tl. 20 cm + OSETÍ	103,5 m³
SVÁHOVÁNÍ VÝKOPŮ	142,74 m³
ÚPRAVA PLÁNĚ	42,52 m³
BETON C25/30 S3 XC4, XF1, XA2	15,68 m³
PODKLADNÍ BETON C16/20	1,18 m³
SÍŤOVINA 100x100x8 KRYTÍ 5 cm, PŘESAŘ 30 cm	75,7 m² - 598,03 kg
OCEL BETONÁŘSKÁ Ø 12 mm	10,8 m - 9,61 kg
OCEL BETONÁŘSKÁ Ø 16 mm	20,8 m - 32,86 kg
SPOJOVACÍ MŮSTEK	8,9 m²

ŽLB. PREFABRIKOVANÝ POŽERÁK 940x1050x1500 mm	1 ks
DUBOVÉ DLUŽE	0,12 m³
POKLAP POŽERÁKU - 22 kg	1 ks
KORUGOVANÉ PP POTRUBÍ SN 12 DN 600	8,90 m
KORUGOVANÉ PP POTRUBÍ SN 12 DN 400	cca 8,00 m
EXENTRICKÁ KORUG. REDUKCE HRDLO/HRDLO DN 500/400	1 ks
BETONOVÉ PRAŽCE 10x10x60 cm	7 ks
VODOČETNÁ LAŤ	1,50 m
KAMENNÝ ZÁHOZ 80-120 Kg S UROVNÁNÍM LÍCE	30,69 m³
KAMENNÁ DLAŽBA tl. 20 cm DO BET. LOŽE tl. 15 cm	23,95 m²
ODSTRANĚNÍ A NÁSLEDNÉ ZPĚTNÉ ULOŽENÍ KCE ŠTERKOVÉ CESTY	15,00 m²