
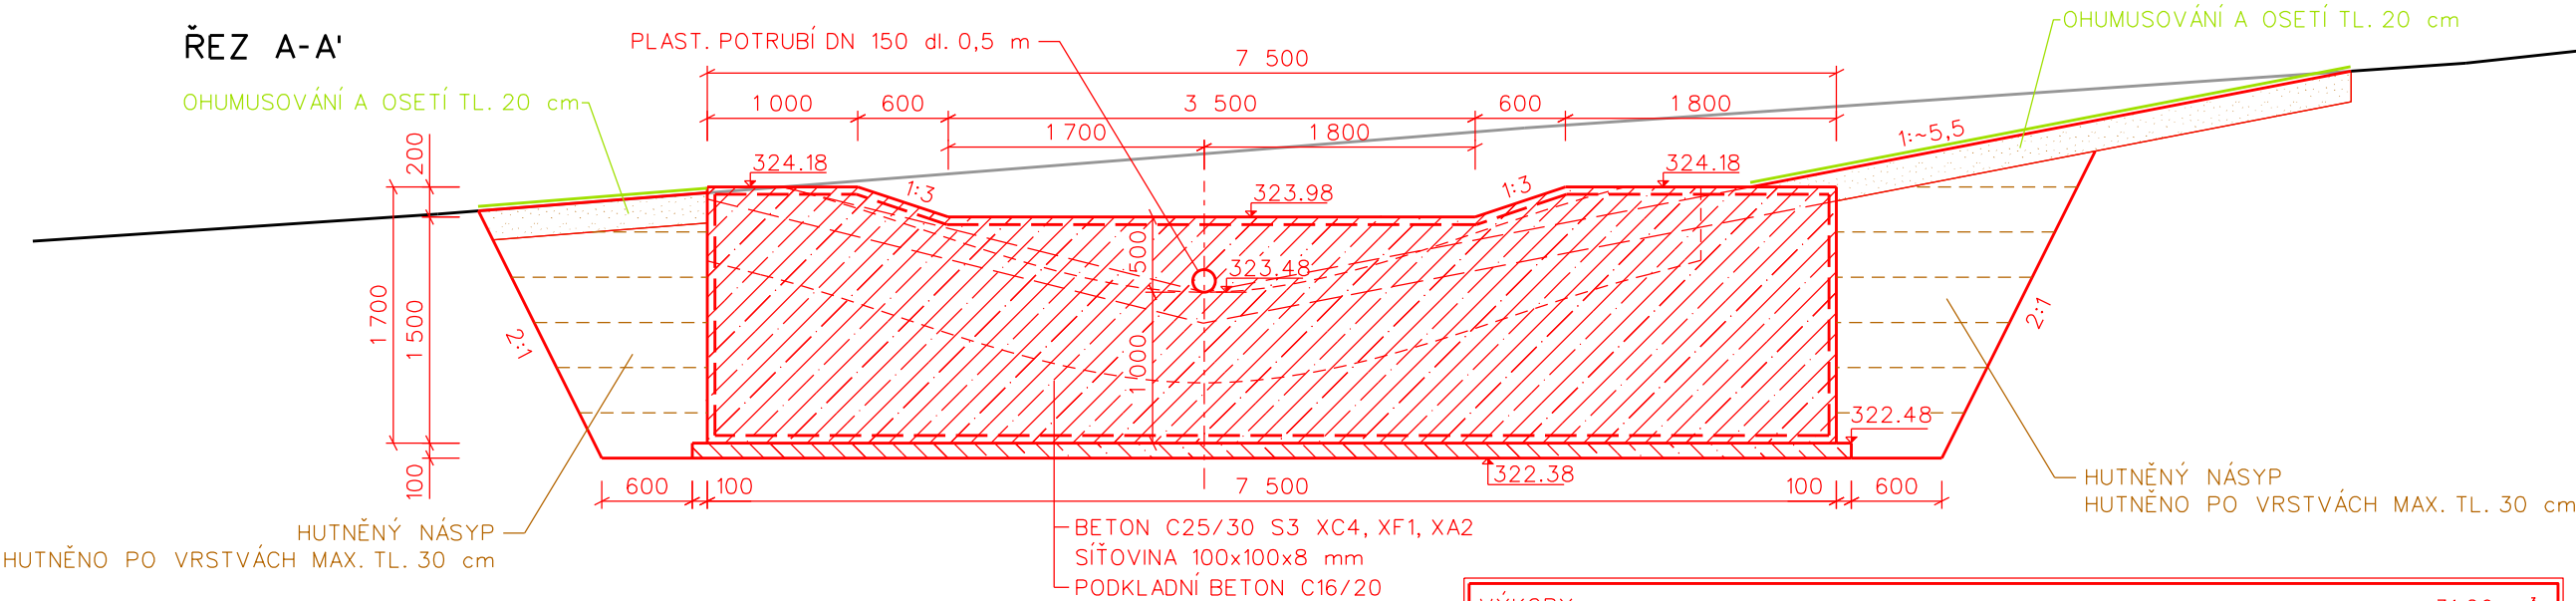


ŽELEZOBETONOVÝ PRÁH PRŮLEHU

MĚŘÍTKO 1:50

PŮDORYS

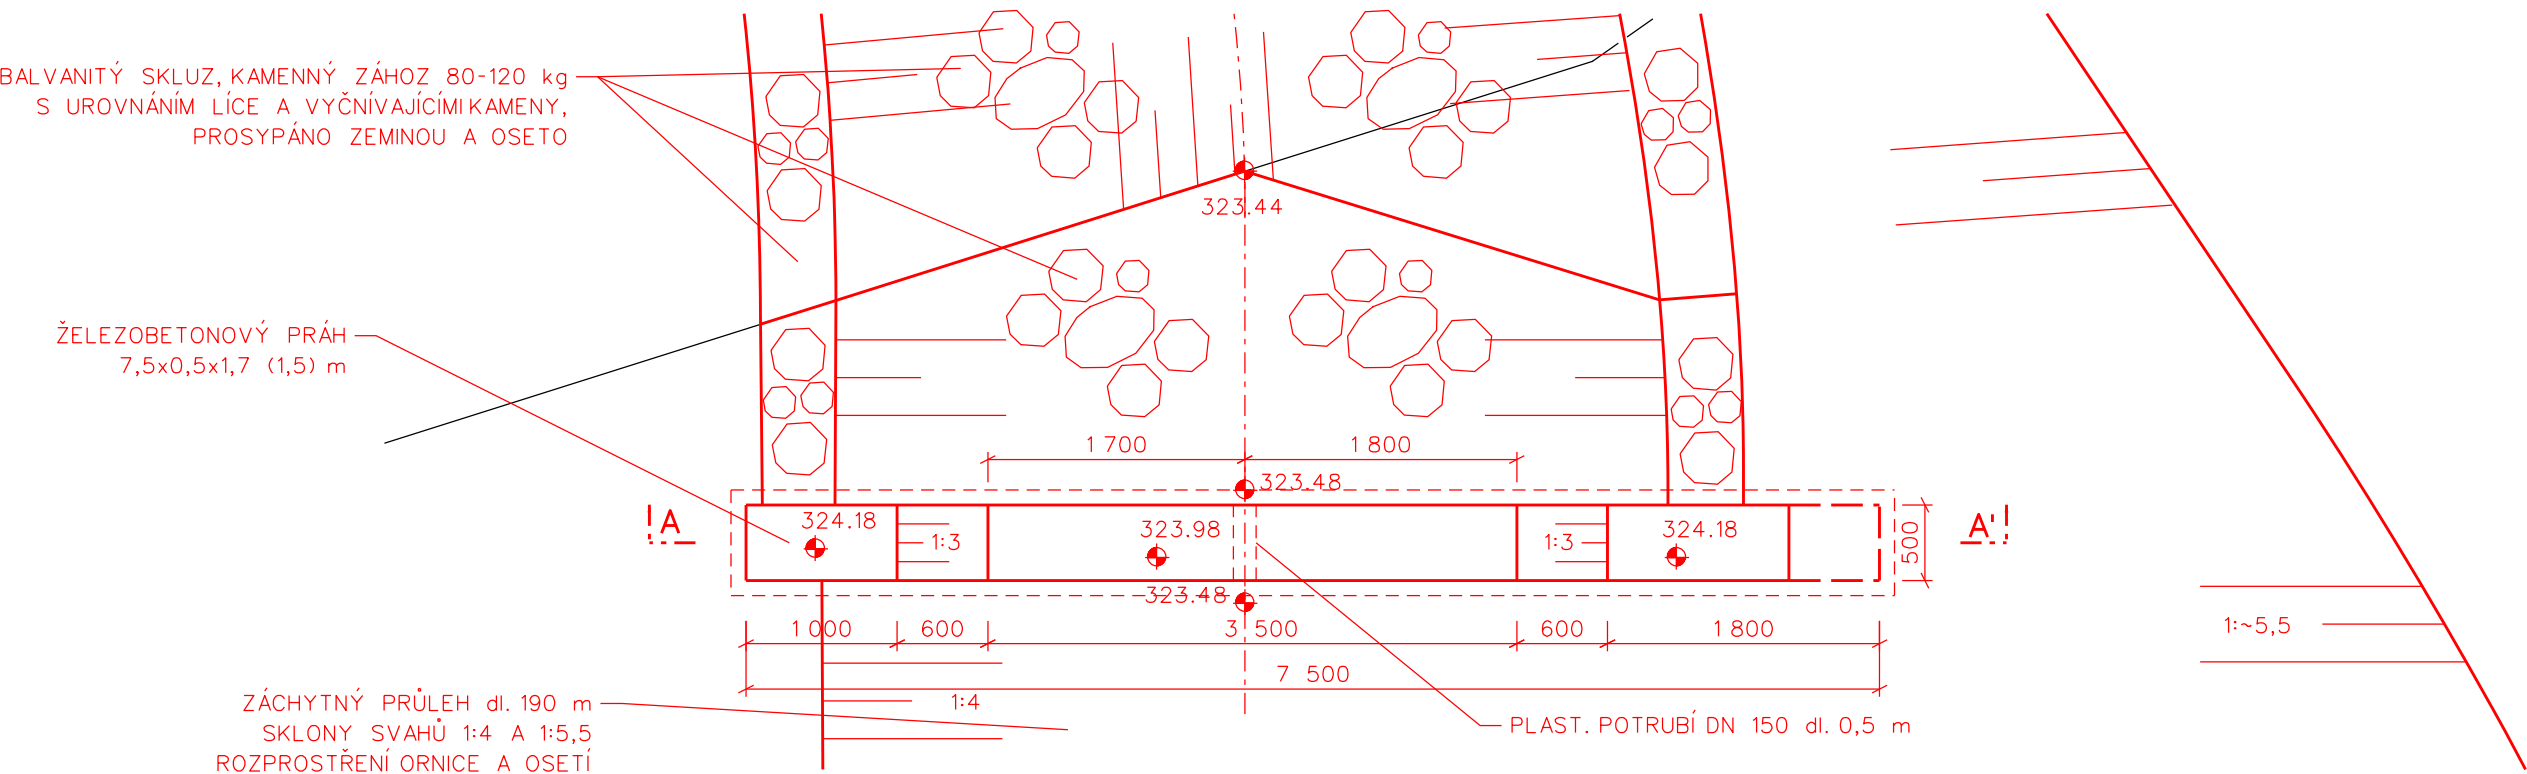

VÝKOPY	31,20 m ³
NÁSYPY	26,30 m ³
SVAHOVÁNÍ VÝKOPŮ	34,30 m ²
ÚPRAVA PLÁNĚ	16,91 m ²
BETON C25/30 S3 XC4, XF1, XA2	5,96 m ³
PODKLADNÍ BETON C16/20	0,54 m ³
SÍŤOVINA 100x100x8 KRYTÍ 5 cm, PŘESAŘ 30 cm	26,2 m ² - 206,98 kg
PVC POTRUBÍ DN 150	0,50 m
STĚRKA POHLEDOVÉHO BETONU (např. SIKAGARD 720 EPOCEM) 5 kg/m ²	6,50 m ²