


BLOKY BETONOVÉ ZDI - MĚŘÍTKO 1:25

BLOK D

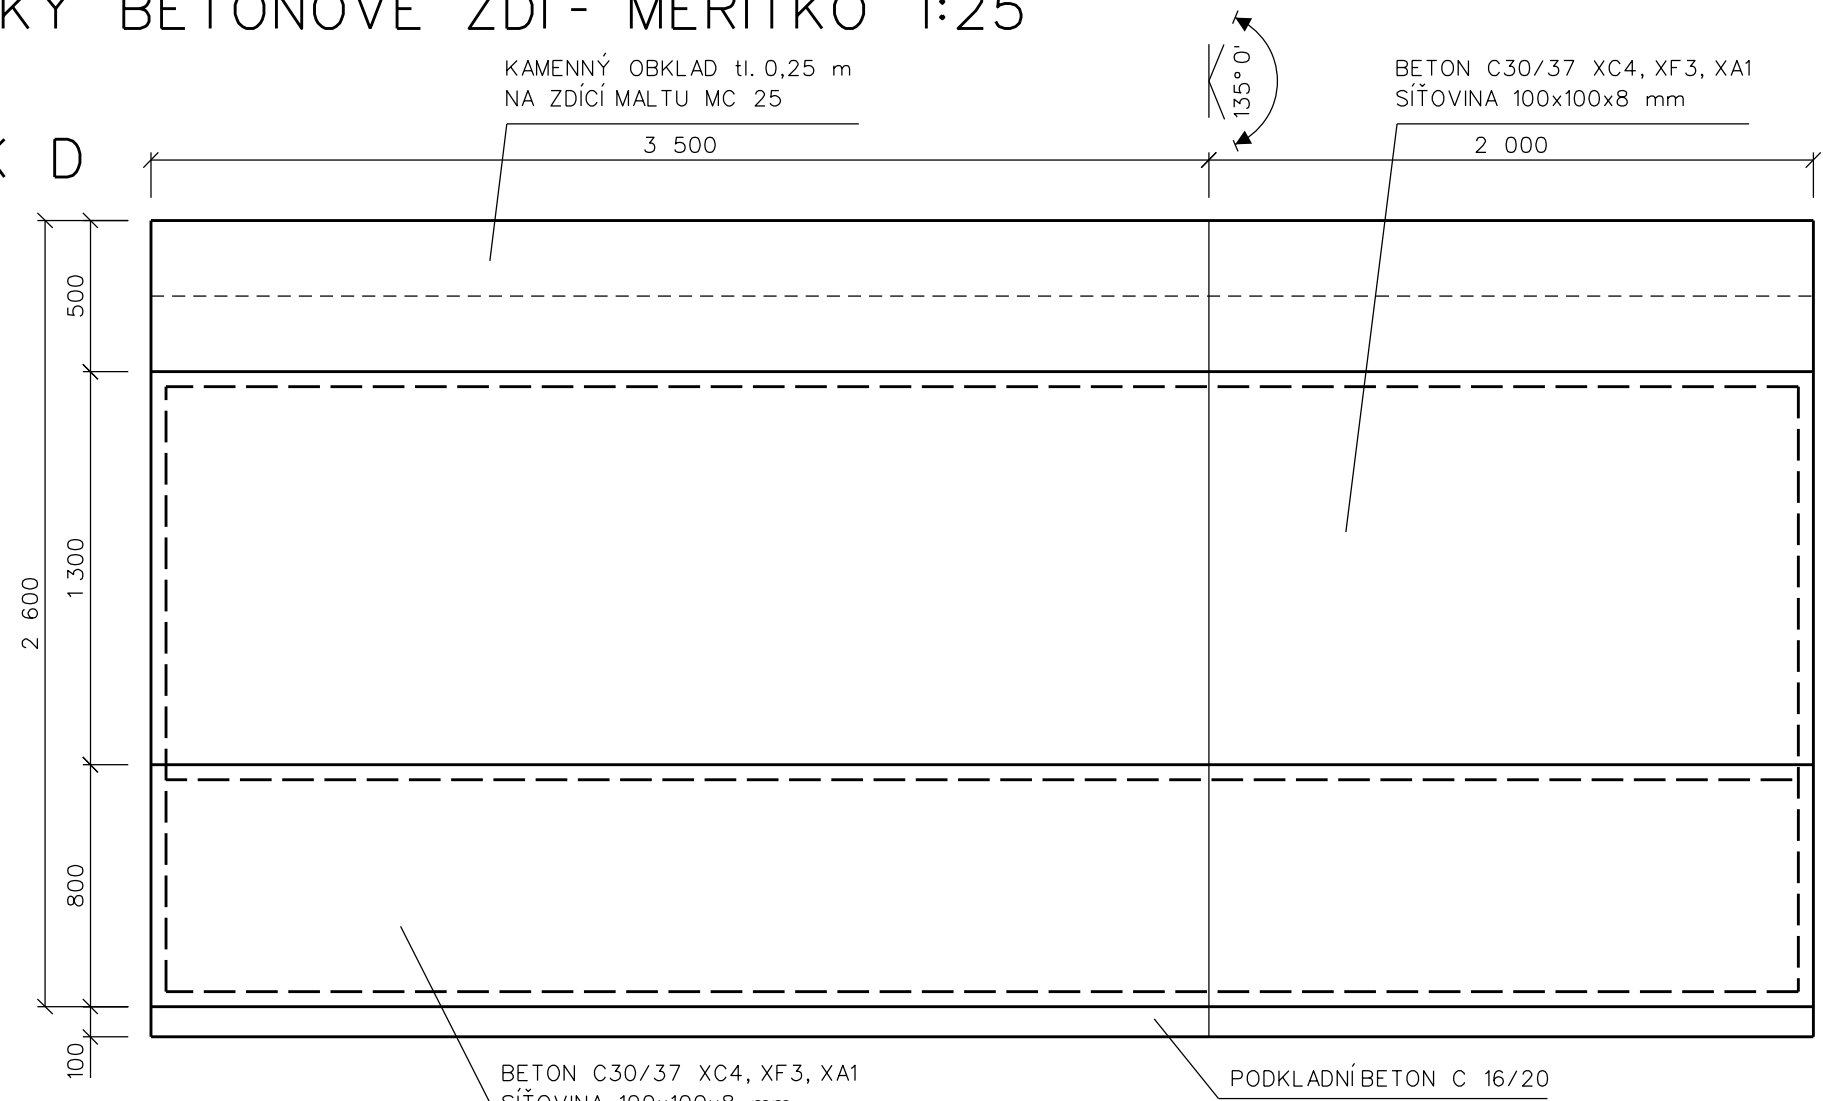

PŮDORYS

