



BLOKY BETONOVÉ ZDI - MĚŘÍTKO 1:25


BLOK A1

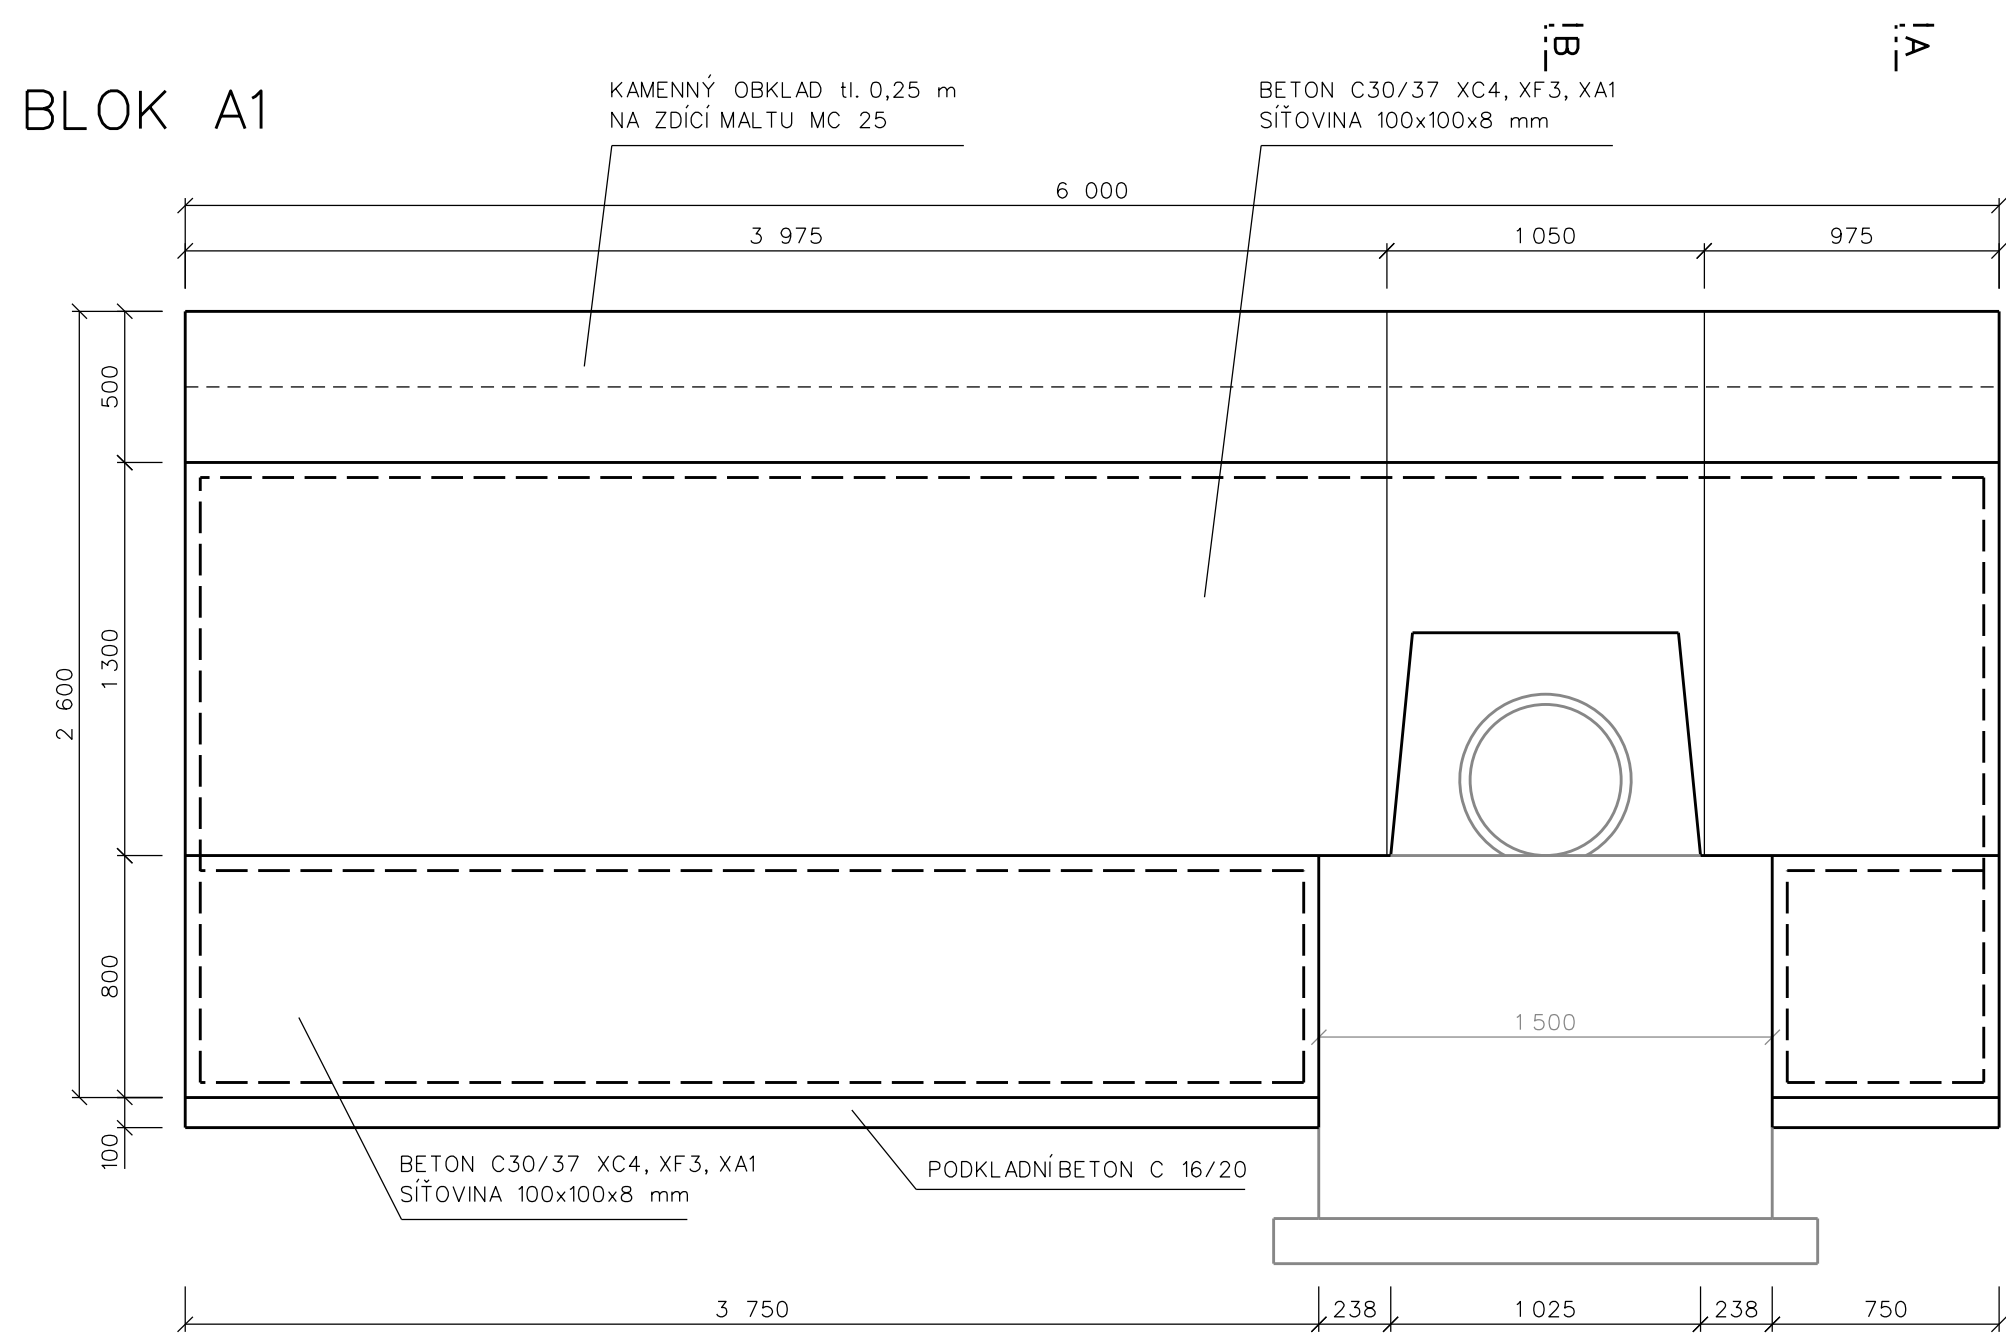

PŮDORYS

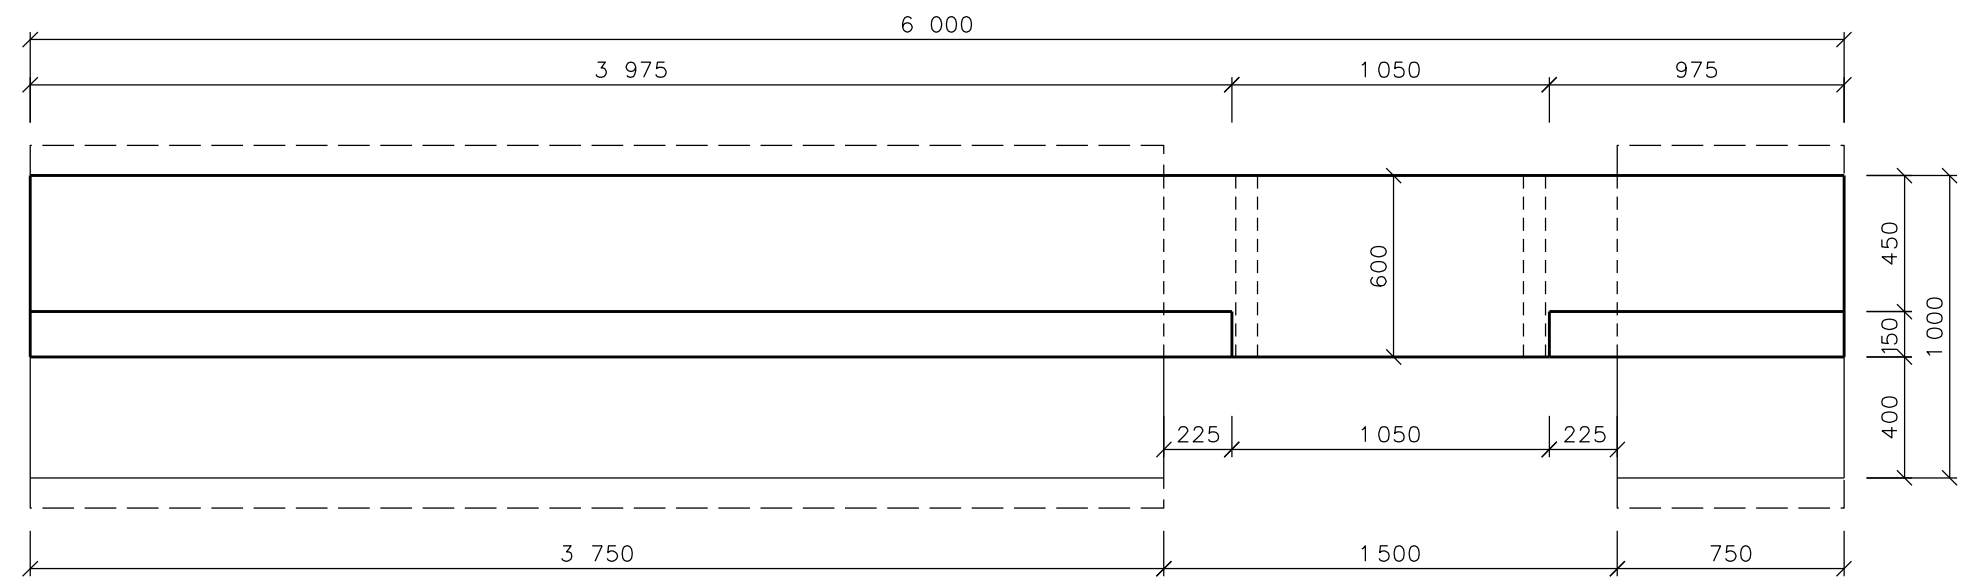

ŘEZ A-A'

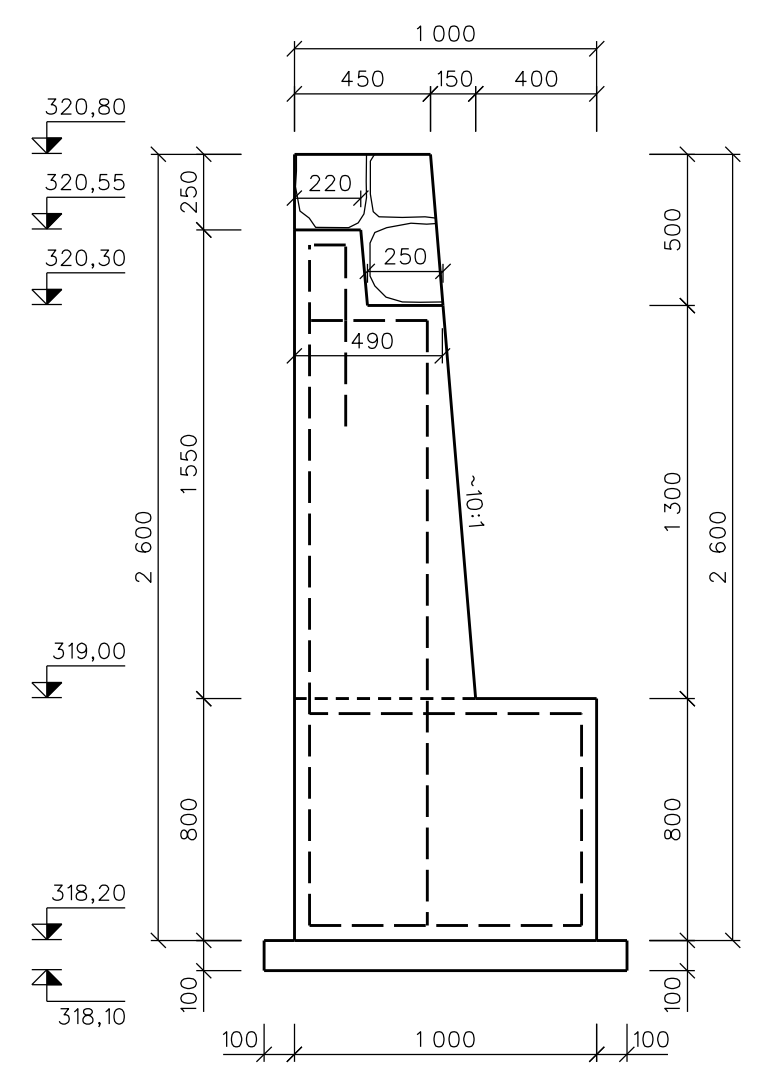

ŘEZ B-B'

