



Dokumentace technického řešení – vodohospodářská opatření  
 Situace – TH1, TH2  
 Komplexní pozemkové úpravy v k.ú. Družcov  
 1:500

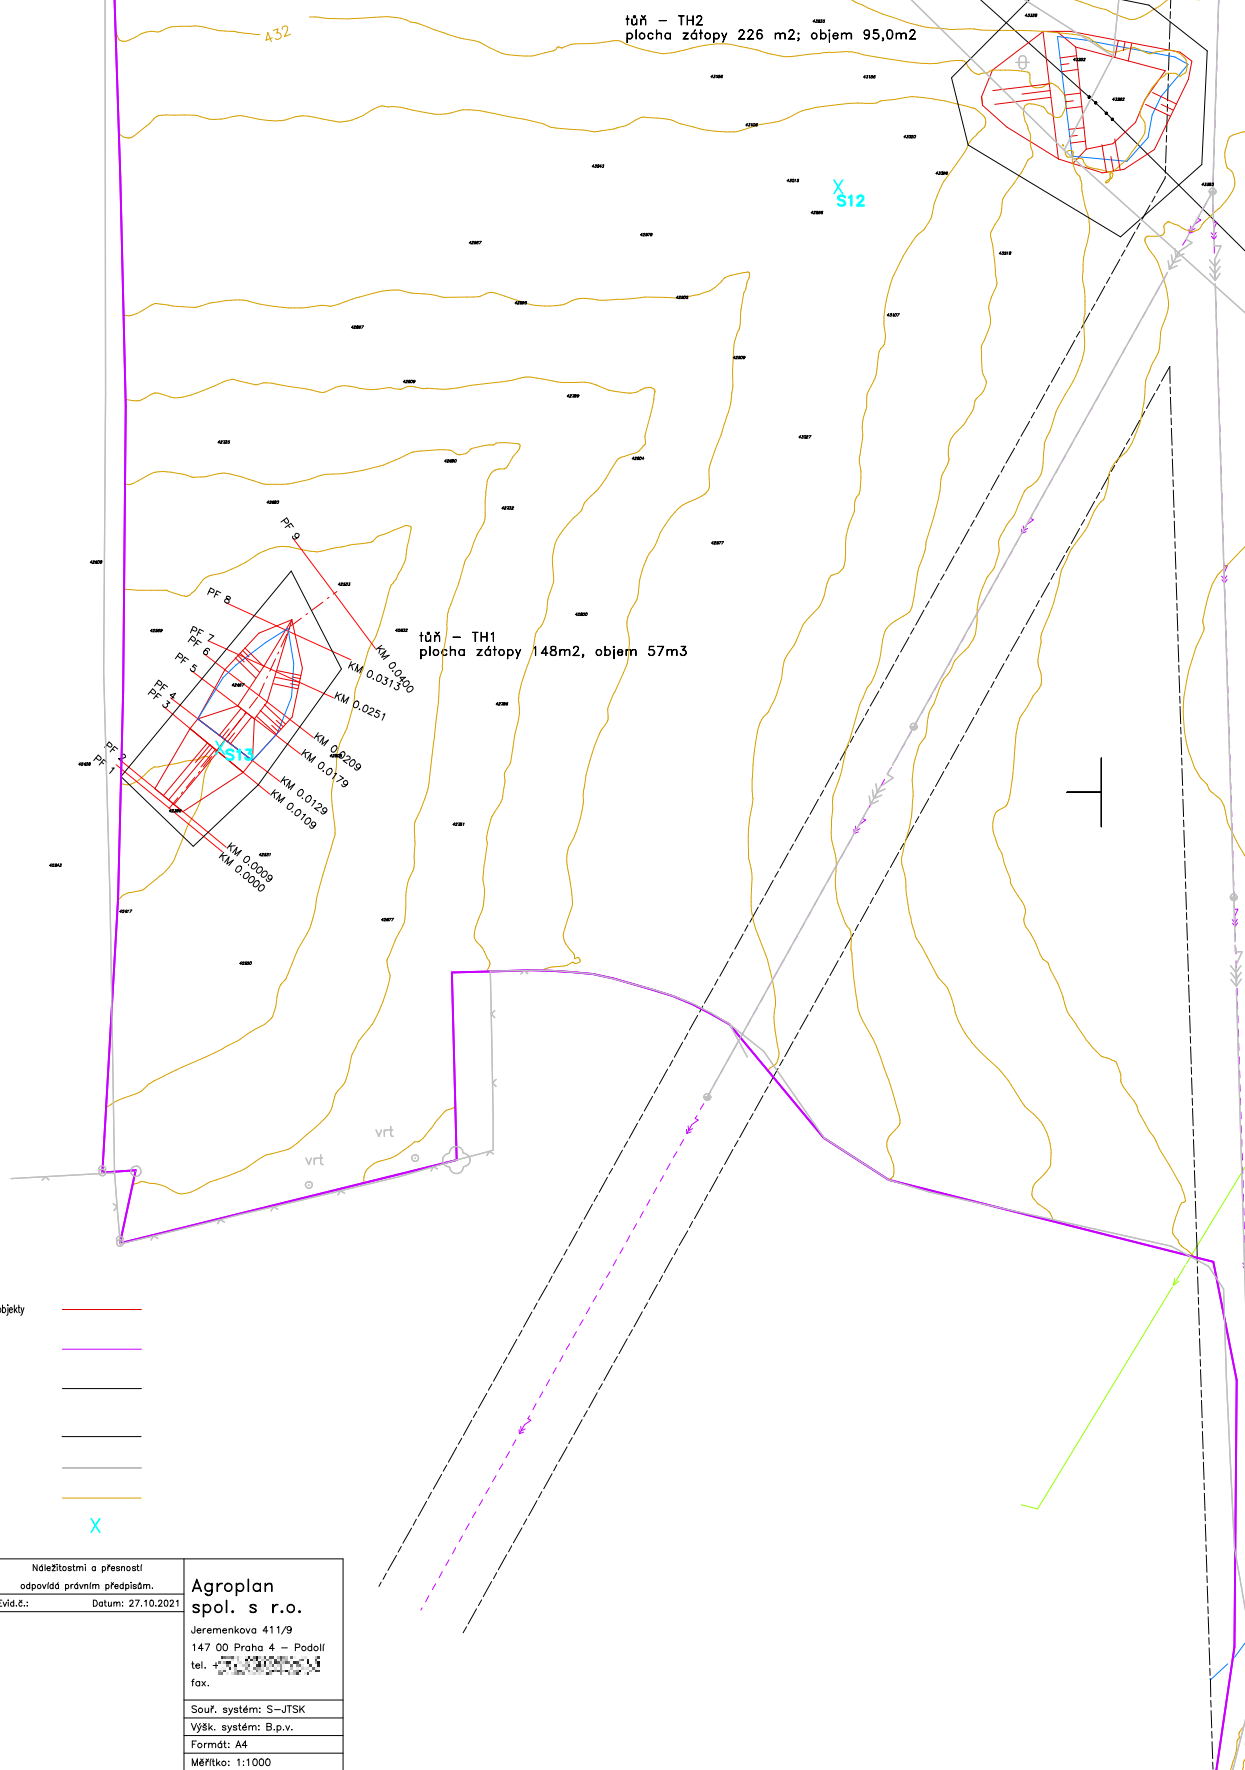

ZAMĚŘIL		Náležitosti a přesnost odpovídá právním předpisům.	<b>Agroplan spol. s r.o.</b> Jeremenkova 411/9 147 00 Praha 4 – Podolí tel. +420 226 111 111 fax. +420 226 111 112 Souř. systém: S-JTSK Výšk. systém: B.p.v. Formát: A4 Měřítko: 1:1000
VYPRACOVAL		Evid.č.: Datum: 27.10.2021	
ZADAVATEL:			
Česká republika – Státní pozemkový úřad, Křepelky pozemkový úřad pro Liberecký kraj U Náv 745/6a, 460 57 Liberec			
Kat. území:	Družcov		
MAPA v k.ú. Družcov Plán společných zařízení Situace – TH1, TH2 Dokumentace technického řešení			