


PŮDORYS 2.NP

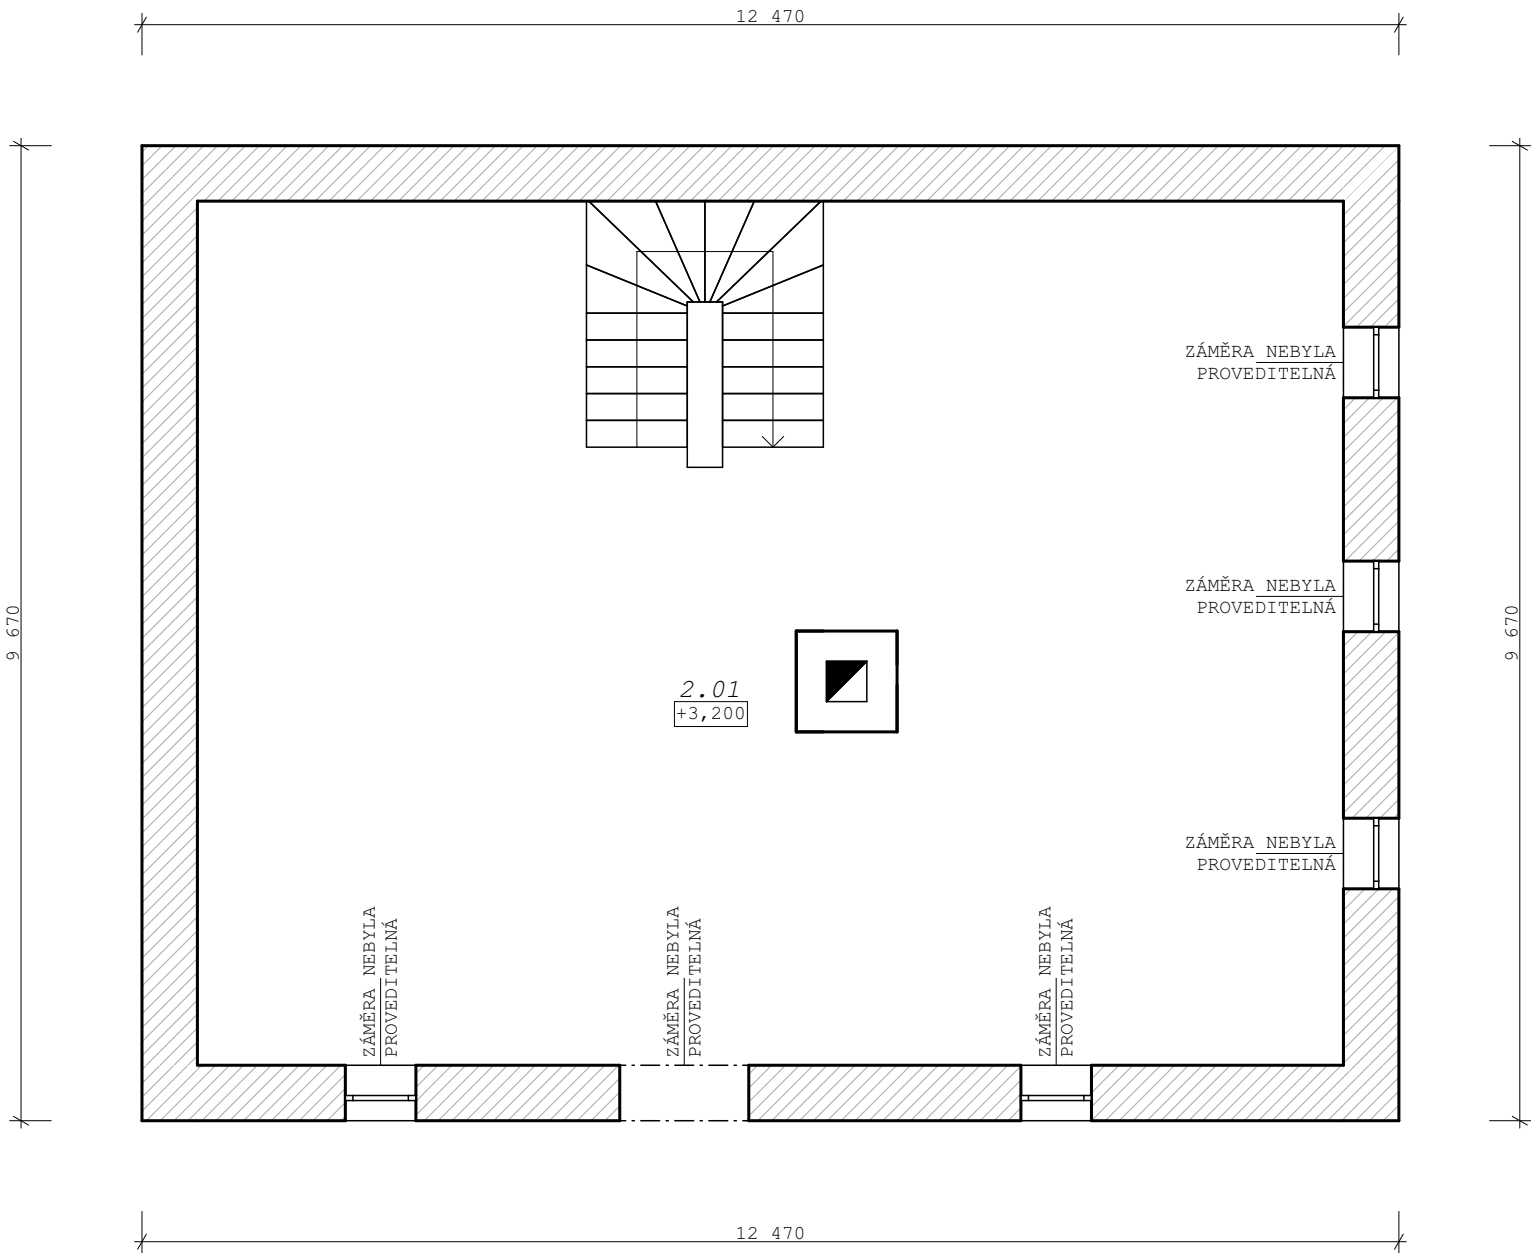

POZNÁMKY


- ZÁKRES OBJEKTU JE VELMI SCHÉMATICKÝ, PŘI ZAMĚŘOVÁNÍ MUSELO BÝT DBÁNO OCHRANĚ OSOBNÍHO ZDRAVÍ. VĚTŠINA KONSTRUKCÍ JE JIŽ ZA MEZÍ POUŽITELNOSTI A BLÍŽÍ SE HAVARIJNÍMU STAVU. ZÁROVEŇ JE OBJEKT ZASYPÁN ODPADEM, SUTÍ A RŮZNÝMI PŘEDMĚTY. POHYB PO OBJEKTU VE VĚTŠÍ MÍŘE BY NEBYL V SOULADU S BOZP A OSOBNÍM PŘESVĚDČENÍM PROJEKTANTA O STAVU KONSTRUKCÍ.
- PODKROVÍ JE ZAKRESLENO POUZE ORIENTAČNĚ DLE NAVAZUJÍCÍCH KONSTRUKCÍ V 1.NP A NEMUSÍ ODPOVÍDAT SKUTEČNOSTI. PROSTOR NENÍ PŘÍSTUPNÝ PRO ZAMĚŘENÍ Z VÝŠE ZMIŇOVANÝCH DŮVODŮ


LEGENDA MATERIÁLŮ

-  STÁVAJÍCÍ SVISLÉ NOSNÉ A VÝPLŇOVÉ KONSTRUKCE ZDĚNÉ Z CPP A KAMENNÉHO ZDIVA, VČETNĚ JEJICH KOMBINACÍ

LEGENDA MÍSTNOSTÍ

Č. MÍST	NÁZEV MÍSTNOSTI	PLOCHA	SV. VÝŠKA	STĚNY	STROP	PODLAHA
2.01	PODKROVÍ	97,44m²	4 200	NELZE URČIT	NELZE URČIT	NELZE URČIT

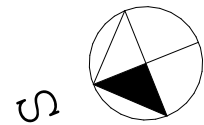

VYPRACOVAL <div></div>		<div></div> <div>PROJEKCE POZEMNÍCH STAVEB</div> <div>IČO: 193 65 381 tel. +420 <div></div></div> <div>email: <div></div></div>	
ZODPOVĚDNÝ PROJEKTANT ING. PETR BANDAS			
INVESTOR STÁTNÍ POZEMKOVÝ ÚŘAD, HUSINECKÁ 1024/11a, ŽIŽKOV, 130 00 PRAHA 3			
NÁZEV AKCE:DEMOLICE RODINNÉHO DOMU PODSEDICE č.p. 74, PODSEDICE		DATUM 11/25	FORMÁT A3
DÍLČÍ ČÁST PROJEKTU DOKUMENTACE STAVEBNÍHO OBJEKTU		Č. VÝKRESU D.1.1.02	
NÁZEV VÝKRESU PŮDORYS 2.NP		MĚŘÍTKO 1:75	