




Zákresy podzemních inženýrských zařízení neslouží jako vytyčovací výkres – před zahájením stavebních prací musí investor zajistit jejich vytyčení správcem sítí a jejich označení na místě dle platných předpisů

- Legenda:**
- osa polní cesty
 - hrana vozovky
 - nezp.krajnice
 - plocha zpev.polní cesty
 - trativod pláň
 - (výsadba v aleji)
 - geologické sondy
 - hranice parcel

- Legenda stáv. sítí:**
- Vodovod
 - Meliorační hlavník
 - Hranice meliorací
 - STL plynovod

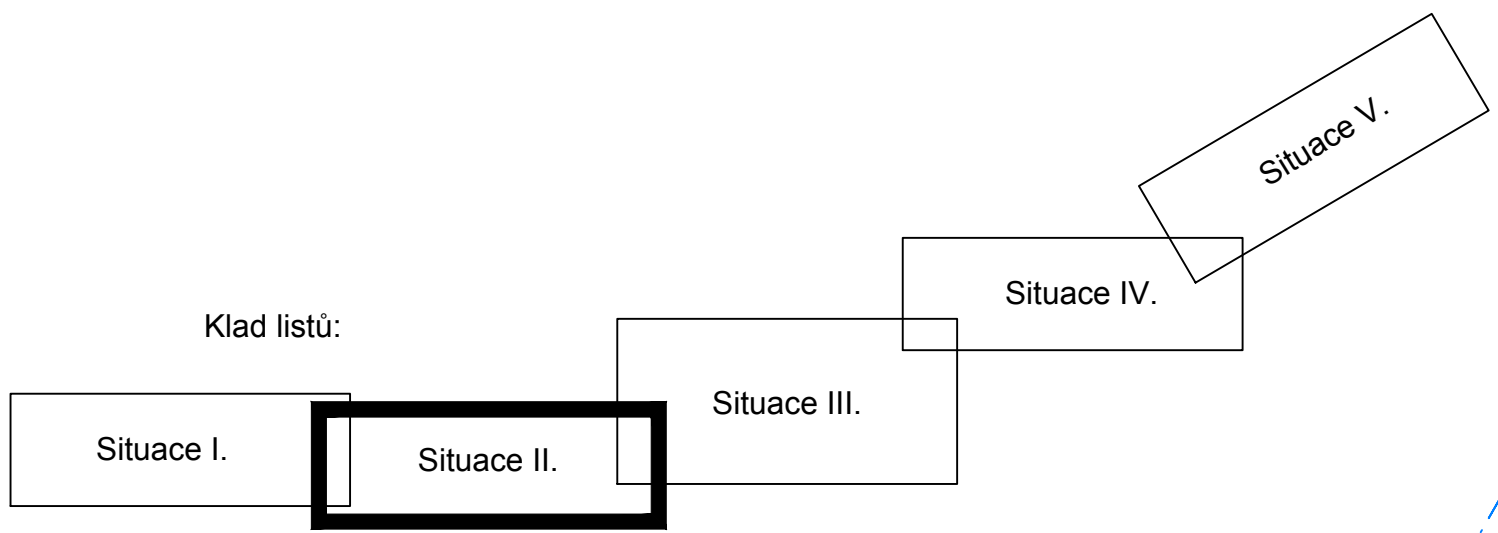

B.			<div><div>Profi®</div><div>PROFI Jihlava, spol. s r.o., Pod Příkopem 6, 586 01 Jihlava tel.: 567 579 151, www.profi-jic.cz</div></div>	
vedoucí projektant	Bc. Pipa		<div>formát 4 A4</div> <div>datum 06/2021</div> <div>stupeň DSP+PDPS</div> <div>zak.č. 2021-000022</div> <div>paré č.</div>	
zodp. projektant	Bc. Pipa			
vypracoval/CAD	Bc. Pipa			
kontroloval	Ing. Sedlák			
Objednatel: ČR-SPU, Krajský pozemkový úřad pro Kraj Vysočina, pobočka Žďár n.S.			<div>měřítko 1:500</div> <div>č. výkresu B.3.</div>	
akce				
POLNÍ CESTA C1 V K.Ú. BŘEZÍ NAD OSLAVOU				
obsah		SITUACE STAVBY II.		