HLAVNÍ POLNÍ CESTA C37 vč. INTERAKČNÍHO PRVKU IP16, ZÁCHYTNÝ PŘÍKOP OP10 A OP11, K.Ú. STRÁNÍ

PŮDORYS - PROPUSTEK P22 1:50

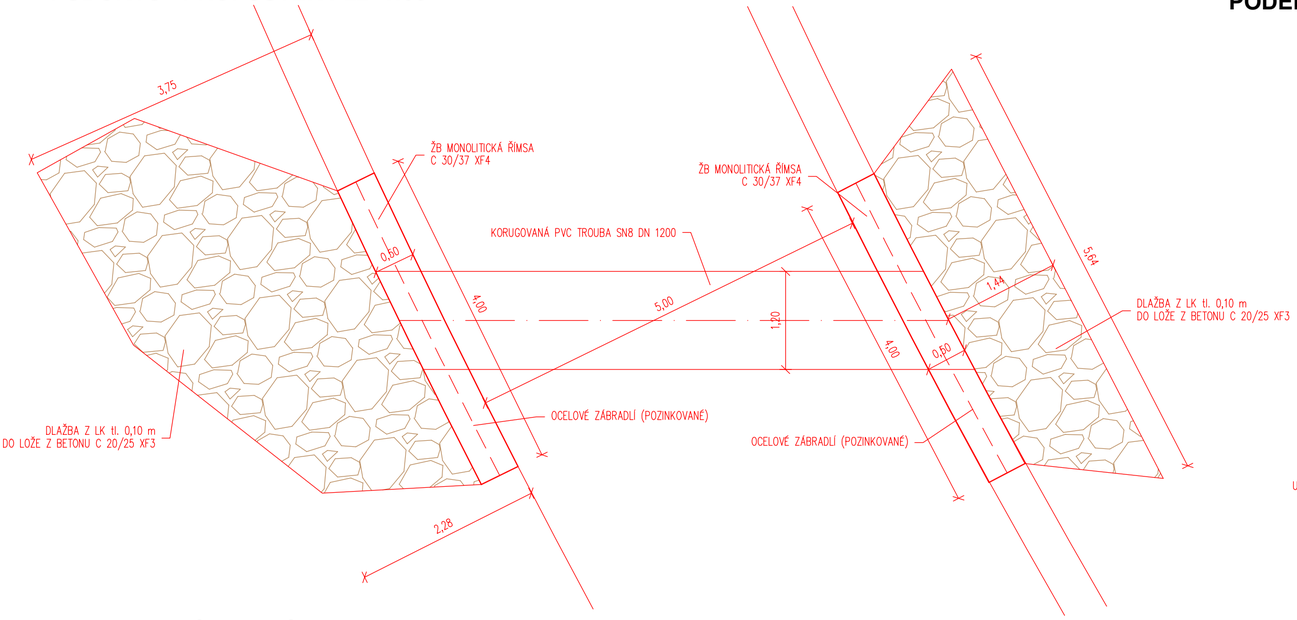

PODÉLNÝ ŘEZ - PROPUSTEK P22 1:50

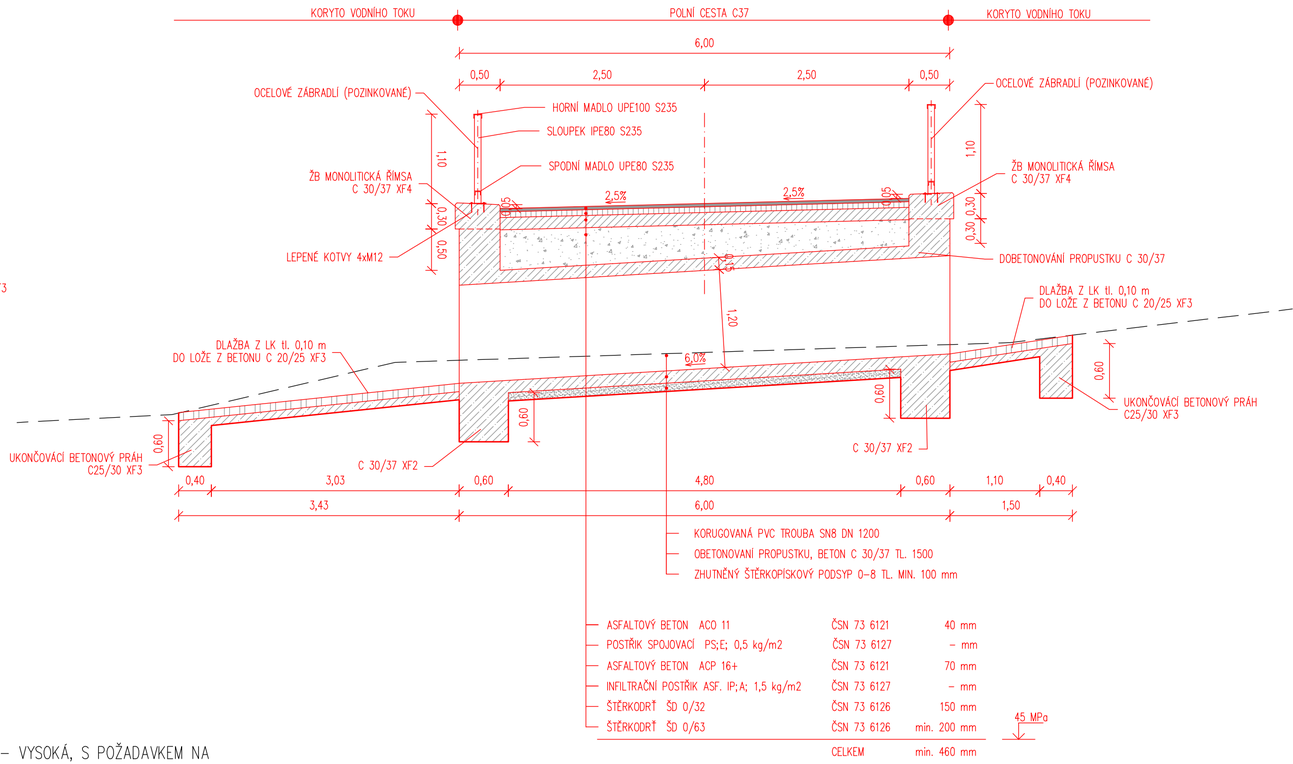

POHLED ZÁBRADLÍ 1:50

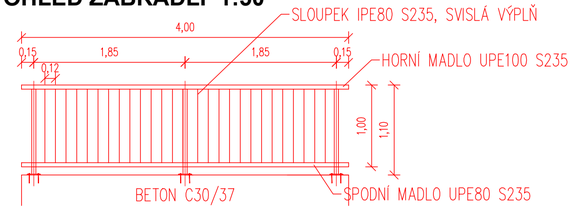

PATNÍ DESKA 1:10

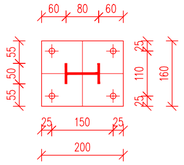

PROTIKOROZNÍ OCHRANA ZÁBRADLÍ

ZÁBRADLÍ JE DLE ČSN EN ISO 12994–2 ŘAZENA DO KATEGORIE KOROZNÍ AGRESIVITY C4 – VYSOKÁ, S POŽADAVKEM NA ŽIVOTNOST POVRCHOVÉ ÚPRAVY VV–VELMI VYSOKÁ, POŽADAVEK NA MINIMÁLNÍ ŽIVOTNOST PKO 30 LET.

PŘI NÁVRHU A REALIZACI NÁTĚROVÉHO SYSTÉMU JE NUTNO VYCHÁZET Z TĚCHTO ZÁKLADNÍCH NOREM A PŘEDPISŮ:

ČSN EN ISO 12944 – 1 AŽ 8 – NÁTĚROVÉ HMOTY

TKP 19B, OCELOVÉ MOSTY A KONSTRUKCE

NA SPECIFIKOVANÉ POŽADAVKY ŽIVOTNOSTI NÁTĚRU JE NAVRŽEN NÁTĚROVÝ SYSTÉM ZÁBRADLÍ DLE TKP 19B – TAB. 19.B.P5:

ŽÁROVÉ ZINKOVÁNÍ PONOREM	70 µm
2x MEZILEHLÝ EPOXIDOVÝ NÁTĚR	150 µm
VRCHNÍ POLYURETANOVÝ NÁTĚR	60 µm

TLOUŠŤKA NÁTĚROVÉHO SYSTÉMU 280 µm. VRCHNÍ NÁTĚR V ODSTÍNU RAL DLE POŽADAVKU INVESTORA.

VYPRACOVAL:	ZODP.PROJEKT.	KRESLIL:	VED.PROJEKCE	NELL PROJEKT s. r. o. Kvítková 3687 760 01 Zlín
Ing. Aleš Trněný	Ing. Karel Kuchař	Ing. Aleš Trněný	Zuzana Kuchařová	

KRAJ: ZLÍNSKÝ	KAT. Ú.: STRÁNÍ	FORMÁT	A3
STAVEBNÍK: SPÚ, KPÚ PRO ZLK, POBOČKA UHERSKÉ HRADIŠTĚ		DATUM	9/2022
AKCE: HLAVNÍ POLNÍ CESTA C37 vč. INTERAKČNÍHO PRVKU IP16, ZÁCHYTNÝ PŘÍKOP OP10 A OP11, K.Ú. STRÁNÍ		STUPEŇ	DSP, DPS
		ZAKÁZK. ČÍSLO	-/2022
OBSAH: PROPUSTEK P22		MĚŘÍTKO: 1:50	ČÍSLO VÝKRESU D.1.1.2.f