# PŮDORYS

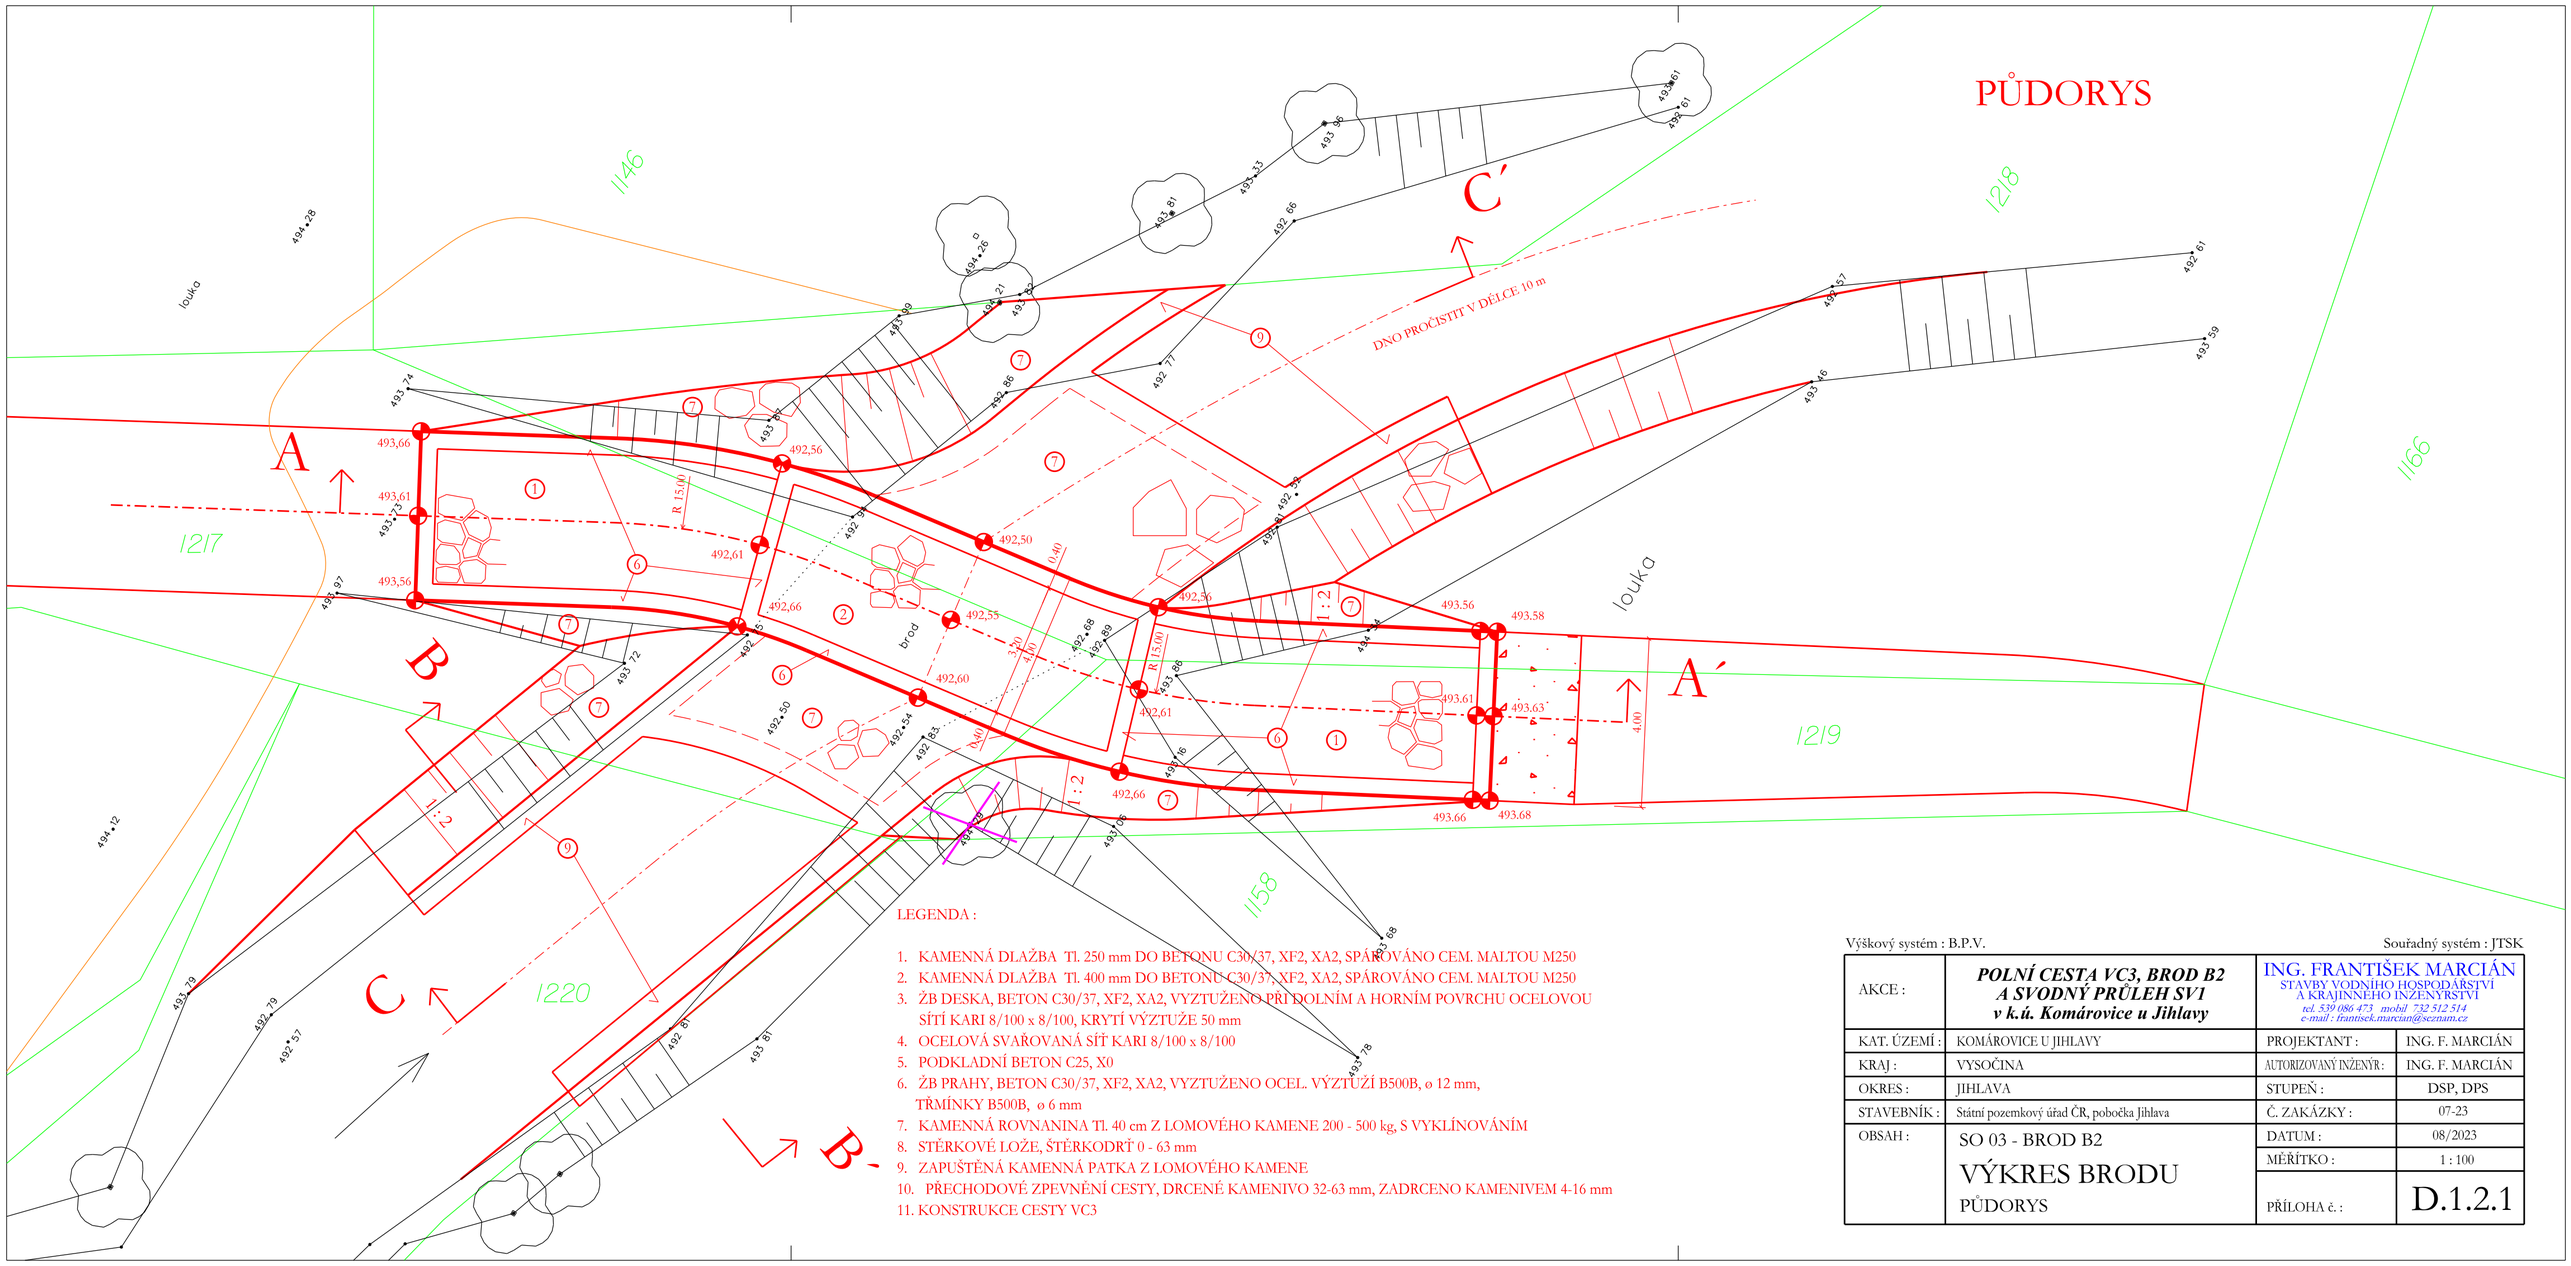


## LEGENDA :

1. KAMENNÁ DLAŽBA Tl. 250 mm DO BETONU C30/37, XF2, XA2, SPÁROVÁNO CEM. MALTOU M250
2. KAMENNÁ DLAŽBA Tl. 400 mm DO BETONU C30/37, XF2, XA2, SPÁROVÁNO CEM. MALTOU M250
3. ŽB DESKA, BETON C30/37, XF2, XA2, VYZTUŽENO PŘI DOLNÍM A HORNÍM POVRCHU OCELOVOU SÍTÍ KARI 8/100 x 8/100, KRYTÍ VÝZTUŽE 50 mm
4. OCELOVÁ SVAŘOVANÁ SÍŤ KARI 8/100 x 8/100
5. PODKLADNÍ BETON C25, X0
6. ŽB PRAHY, BETON C30/37, XF2, XA2, VYZTUŽENO OCEL. VÝZTUŽÍ B500B, ø 12 mm, TŘMÍNKY B500B, ø 6 mm
7. KAMENNÁ ROVNANINA Tl. 40 cm Z LOMOVÉHO KAMENE 200 - 500 kg, S VYKLÍNOVÁNÍM
8. STĚRKOVÉ LOŽE, ŠTĚRKODRŤ 0 - 63 mm
9. ZAPUŠTĚNÁ KAMENNÁ PATKA Z LOMOVÉHO KAMENE
10. PŘECHODOVÉ ZPEVNĚNÍ CESTY, DRCENÉ KAMENIVO 32-63 mm, ZADRCENO KAMENIVEM 4-16 mm
11. KONSTRUKCE CESTY VC3

Výškový systém : B.P.V. Souřadný systém : JTSK

| | | | |
|---|---|---|---|
| AKCE : | ***POLNÍ CESTA VC3, BROD B2 A SVODNÝ PRŮLEH SV1 v k.ú. Komárovice u Jihlavy*** | ING. FRANTIŠEK MARCIÁN<br>STAVBY VODNÍHO HOSPODÁŘSTVÍ A KRAJINNÉHO INŽENÝRSTVÍ<br>*tel. 539 086 473 mobil 732 512 514*<br>*e-mail : frantisek.marcian@seznam.cz* | |
| KAT. ÚZEMÍ : | KOMÁROVICE U JIHLAVY | PROJEKTANT : | ING. F. MARCIÁN |
| KRAJ : | VYSOČINA | AUTORIZOVANÝ INŽENÝR : | ING. F. MARCIÁN |
| OKRES : | JIHLAVA | STUPEŇ : | DSP, DPS |
| STAVEBNÍK : | Státní pozemkový úřad ČR, pobočka Jihlava | Č. ZAKÁZKY : | 07-23 |
| OBSAH : | SO 03 - BROD B2<br>VÝKRES BRODU<br>PŮDORYS | DATUM : | 08/2023 |
| | | MĚŘÍTKO : | 1 : 100 |
| | | PŘÍLOHA č. : | D.1.2.1 |