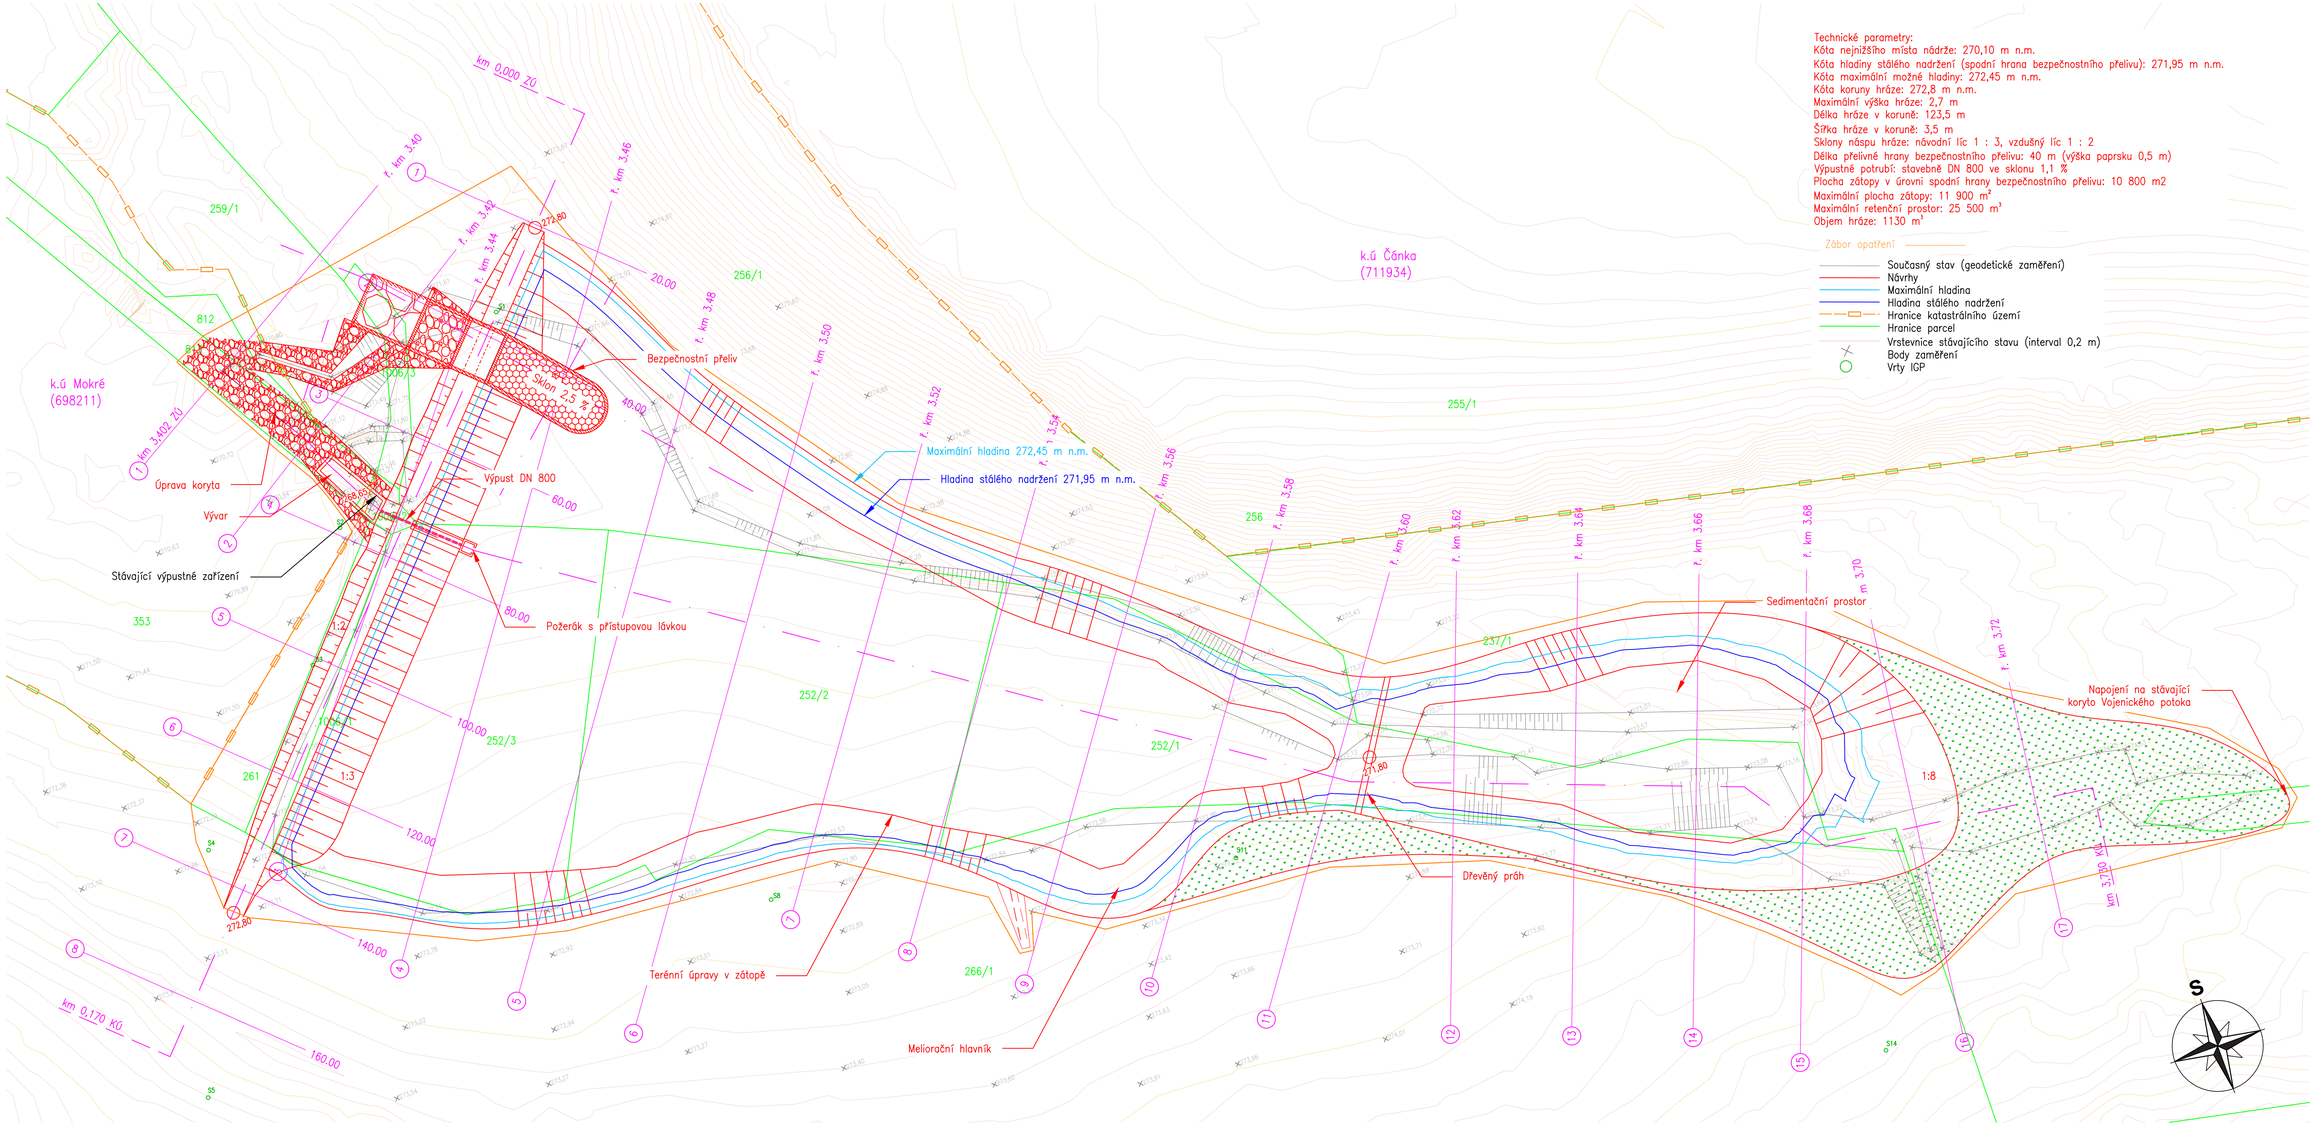

Technické parametry:
Kóta nejnižšího místa nádrže: 270,10 m n.m.
Kóta hladiny stálého nadržení (spodní hrana bezpečnostního přelivu): 271,95 m n.m.
Kóta maximální možné hladiny: 272,45 m n.m.
Kóta koruny hráze: 272,8 m n.m.
Maximální výška hráze: 2,7 m
Délka hráze v koruně: 123,5 m
Šířka hráze v koruně: 3,5 m
Sklony náspu hráze: návodní líc 1 : 3, vzdušný líc 1 : 2
Délka přelivné hrany bezpečnostního přelivu: 40 m (výška paprsku 0,5 m)
Výpustné potrubí: stavebně DN 800 ve sklonu 1,1 %
Plocha zátopy v úrovni spodní hrany bezpečnostního přelivu: 10 800 m2
Maximální plocha zátopy: 11 900 m²
Maximální retenční prostor: 25 500 m³
Objem hráze: 1130 m³

Zábor opatření
- Současný stav (geodetické zaměření)
- Návrhy
- Maximální hladina
- Hladina stálého nadržení
- Hranice katastrálního území
- Hranice parcel
- Vrstevnice stávajícího stavu (interval 0,2 m)
- Body zaměření
- Vrty IGP

Envicons®

Datum / Date: 03/2018
Zakázka č. / Job No.: 03/2018
Stupeň / Stage: DTR
Kraj / Region: Královéhradecký
Stavební úřad / Building Authority: MěÚ Rychnov nad Kněžnou
Katastrální území / Cadastral Area: Přepychy
Objednatel / Client: GALLOPRO, s.r.o.
Akce / Project: **Dokumentace technického řešení objektů VH části plánu společných zařízení v k.ú. Přepychy**
Stavební objekt / Building construction: **VN 1 Podlažický rybník**
Název / Title: **Situace stavby**
Zodpovědný projektant / Responsible designer:
Manažer projektu / Project manager:
Navrh vypracoval / Elaborated by:
Měřítko / Scale: 1:500
Výkres č. / DWG No.: 7.7.5.1
Soupisnos / Copy: