



PŮDORYS

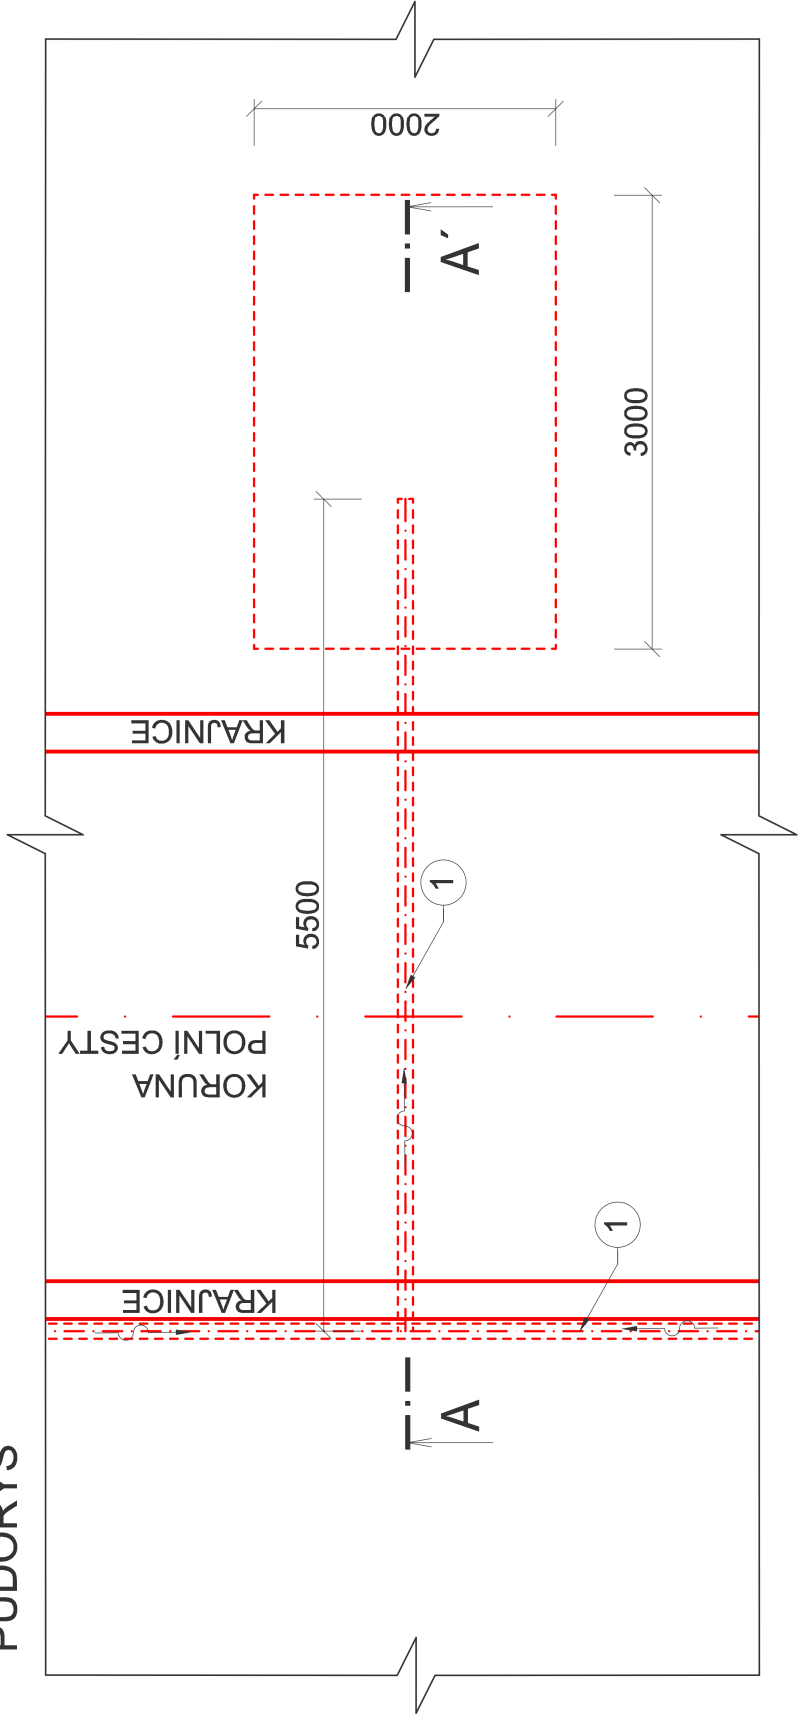


Polní cesta VC 2.1.2. v k.ú. Brůdek  
Výkres zasakovací jímky  
M 1:50

LEGENDA MATERIÁLŮ	
Č.	MATERIÁL
1	DRENÁŽNÍ POTRUBÍ PERFOROVANÉ DN 100
2	ŠTĚRKOPÍSEK 8/32 mm
3	ŠTĚRKOPÍSEK 0/22 mm
4	HRUBÉ DRCENÉ KAMENIVO FR. 8/32 mm
5	HRUBÉ DRCENÉ KAMENIVO FR. 32/63 mm
6	HRUBÉ DRCENÉ KAMENIVO FR. 63/125 mm
7	KONSTRUKCE VOZOVKY
8	GEOTEXTÍLIE NETKANÁ HM. 500 g/m2
9	HUTNĚNÝ ZÁSYP
10	OHUMUSOVÁNÍ V TL. 100 mm A OSETÍ
11	STÁVAJÍCÍ TERÉN

ŘEZ A-A'

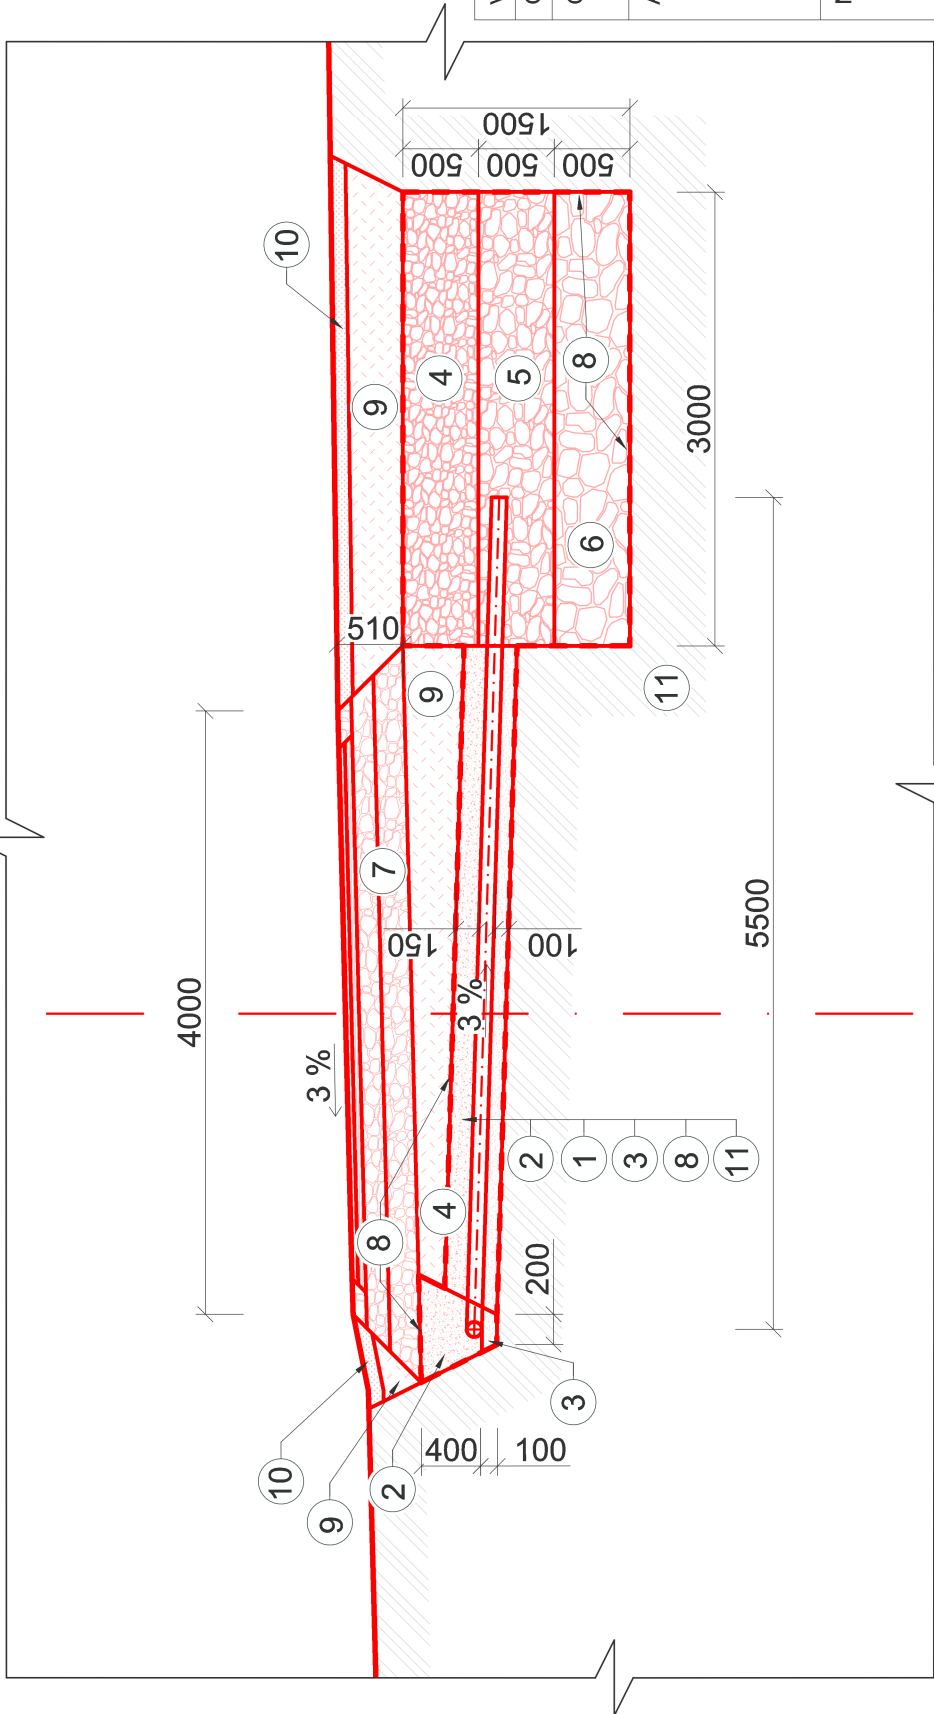

TABULKA ZASAKOVACÍCH JÍMEK				
OZNAČENÍ	STANIČENÍ (km)	ŠÍŘKA (m)	DÉLKA (m)	HLOUBKA (m)
J1	0,162	3	2	1,5
				VLEVO

Vyhotovil Obec	Ing. Petr Chytka Všeruby	Ověřil Kat. území	Ing. Vít Rybák 613045 - Brůdek	 <b>GEOCART</b> Výstaviště 405/1 603 00 Brno tel. 543 216 677
Objednatel:	Státní pozemkový úřad, Krajský pozemkový úřad pro Plzeňský kraj Pobočka Domažlice			Číslo zakázky 21.0104
Akce:	Polní cesta VC 2.1.2. v k.ú. Brůdek			Stupeň PD DSP + DPS
Název přílohy	Výkres zasakovací jímky			Souř. / výšk. s. S-JTSK / Bpv
				Formát 2xA4
				Měřítko 1:50
				Výkres číslo: D.7.
				Datum: 02/2022