

# **Smlouva o udělení souhlasu k provedení stavby**

## **„Realizace SZ navržených v KoPÚ Brušperk – I. etapa“**

uzavřená  
ve smyslu § 110 odst. 2 písm.a) zákona 183/2006 Sb., o územním plánování a stavebním řádu  
(stavební zákon), ve znění pozdějších předpisů

### **Smluvní strany:**

#### **1. Státní pozemkový úřad**

**Krajský pozemkový úřad pro Moravskoslezský kraj**

**Pobočka Frýdek-Místek**

zastoupena: Ing. Vladimírem Skotnicou, vedoucím Pobočky Frýdek-Místek

IČ: 01312774

Adresa: ul. 4. května 217, 738 01 Frýdek-Místek

a

#### **2. Město Brušperk**

zastoupena: Jiřím Pasykem, starostou

IČ: 00296538

Adresa: K náměstí 22, 739 44 Brušperk

(dále jen „vlastník“)

### **Čl. I**

Státní pozemkový úřad, Krajský pozemkový úřad pro Moravskoslezský kraj, Pobočka Frýdek-Místek (dále jen „pozemkový úřad“) vybuduje stavbu „**Realizace SZ navržených v KoPÚ Brušperk – I. etapa**“ podle projektové dokumentace zpracované firmou AGPOL s.r.o. Olomouc. Tato stavba bude realizována v souladu s návrhem komplexních pozemkových úprav v katastrálním území Brušperk, který byl schválen rozhodnutím Ministerstva zemědělství, Pozemkového úřadu Frýdek-Místek, č. j. 180954/2012-MZE-130768 ze dne 5. 11. 2012, nabytí právní moci dne 22. 3. 2013.

Od 1. 1. 2013 na základě zákona č. 503/2012 Sb., o Státním pozemkovém úřadu a o změně některých souvisejících zákonů, ve znění pozdějších předpisů, je působnost podle zákona č. 139/2002 Sb., o pozemkových úpravách a pozemkových úřadech a o změně zákona č. 229/1991 Sb., o úpravě vlastnických vztahů k půdě a jinému zemědělskému majetku, ve znění pozdějších předpisů (dále jen „zákon č. 139/2002 Sb.“), vykonávána prostřednictvím poboček krajských pozemkových úřadů, tj. Pobočky Frýdek-Místek, místo Ministerstva zemědělství, Pozemkového úřadu Frýdek-Místek.

Realizací této stavby budou dotčeny pozemky v k.ú. Brušperk parc. č. 1361, 3015, 3018, 3033, 3034, 3160, 3165, 3219, 3241, 3242, 3295, 3318, 3666 ve vlastnictví Města Brušperk vedené na listu vlastnictví 1.

## Čl. II

Město Brušperk jako vlastník souhlasí s provedením a umístěním stavby „**Realizace SZ navržených v KoPÚ Brušperk – I. etapa**“ na pozemcích uvedeném v Čl. I této smlouvy, viz situace navrhovaného řešení, která tvoří přílohu této smlouvy.

Vlastník rovněž souhlasí s tím, že Státní pozemkový úřad, Krajský pozemkový úřad pro Moravskoslezský kraj, Pobočka Frýdek-Místek (jako stavebník) nebo jím pověřené osoby mohou vstupovat a vjíždět na dotčený pozemek, a to pouze v nezbytné míře související s prováděním a umísťováním stavby.

V případě, že předmětný pozemek tvoří součást zemědělského půdního fondu nebo pozemek určený k plnění funkcí lesa, dává vlastník pozemku uzavřením této smlouvy souhlas s trvalým nebo dočasným odnětím předmětného pozemku nebo jeho dotčené části ze zemědělského půdního fondu nebo lesního půdního fondu, bude-li takového odnětí pro potřeby zhotovení předmětné stavby zapotřebí.

## Čl. III

Po vybudování předmětné stavby a po ukončení kolaudačního řízení bude v souladu se schváleným návrhem pozemkových úprav a dle § 12 odst. 4 zákona č. 139/2002 Sb. stavba bezúplatně předána Městu Brušperk, která je dle výše citovaného zákonného ustanovení jejím vlastníkem.

## Čl. IV

Tato smlouva je vyhotovena ve třech stejnopisech, z nichž každý má povahu originálu, z toho dvě vyhotovení obdrží pozemkový úřad a jednu vlastník.

Tato smlouva o souhlasu s provedením stavby zavazuje i případné právní nástupce smluvních stran.

Účastníci této smlouvy shodně prohlašují, že tato smlouva je sepsána na základě pravdivých údajů, svobodné a skutečné vůle, prosté omylu, že s jejím obsahem souhlasí, na důkaz čehož připojují své podpisy.

Tato smlouva o právu provést stavbu je uzavřena v písemné formě a lze ji změnit pouze ve formě vztupně číslovaných písemných dodatků.

Ve Frýdku-Místku, dne 18.10.2014



Ing. Vladimír Skotnica  
vedoucí Pobočky Frýdek-Místek

24-49/Realizace bod 8. 1A3



Jiří Pasyk  
starosta Města Brušperk

V Brušperku, dne 18.10.2014



Realizace SZ navržených v KoPÚ Brušperk - I. etapa  
SO 01 Hlavní polní cesta C2b  
SO 17 Regionální bikoridor RBK 551

LV : 1

Vlastník (podíl) : Město Brušperk

Parcelní číslo : 3165, 3219, 3241, 3242, 3295, 3318

Celková výměra : 8870m<sup>2</sup>, 5339m<sup>2</sup>, 9243m<sup>2</sup>, 6207m<sup>2</sup>, 2676m<sup>2</sup>, 6489m<sup>2</sup>

Katastrální území: Brušperk

Měřítko - 1:2500



SO 17  
Regionální bikoridor RBK 551  
navrhovaná část

SO 01 Hlavní polní cesta C2b  
P4,5730  
dl. 771 m

km 0,380 vyústění drenáže  
do stávající strže  
(celk. dl. 18 m)  
obnova vyústění drenáže,  
kanenná rovnanina  
uložená do bet. lože

km 0,274 vyústění drenáže  
do stávající strže  
(celk. dl. 60 m)  
obnova vyústění drenáže,  
kanenná rovnanina  
uložená do bet. lože

km 0,675 vyústění drenáže do  
stávajícího melioračního  
drenu (celk. dl. 7,5 m)

km 0,573 hospodářský sjezd

km 0,471 hospodářský sjezd HS84

km 0,435 - 0,471 výhybna

km 0,222 hospodářský sjezd HS83

km 0,090 hospodářský sjezd HS82

km 0,142 hospodářský sjezd


ZÚ km 0,000  
napojení na stáv. PC C2a

Závodí

k.ú. Brušperk  
Ves nad Ondřejnicí



SO 02 Vedlejší polní cesta C11  
P4,0/30  
dl. 410 m

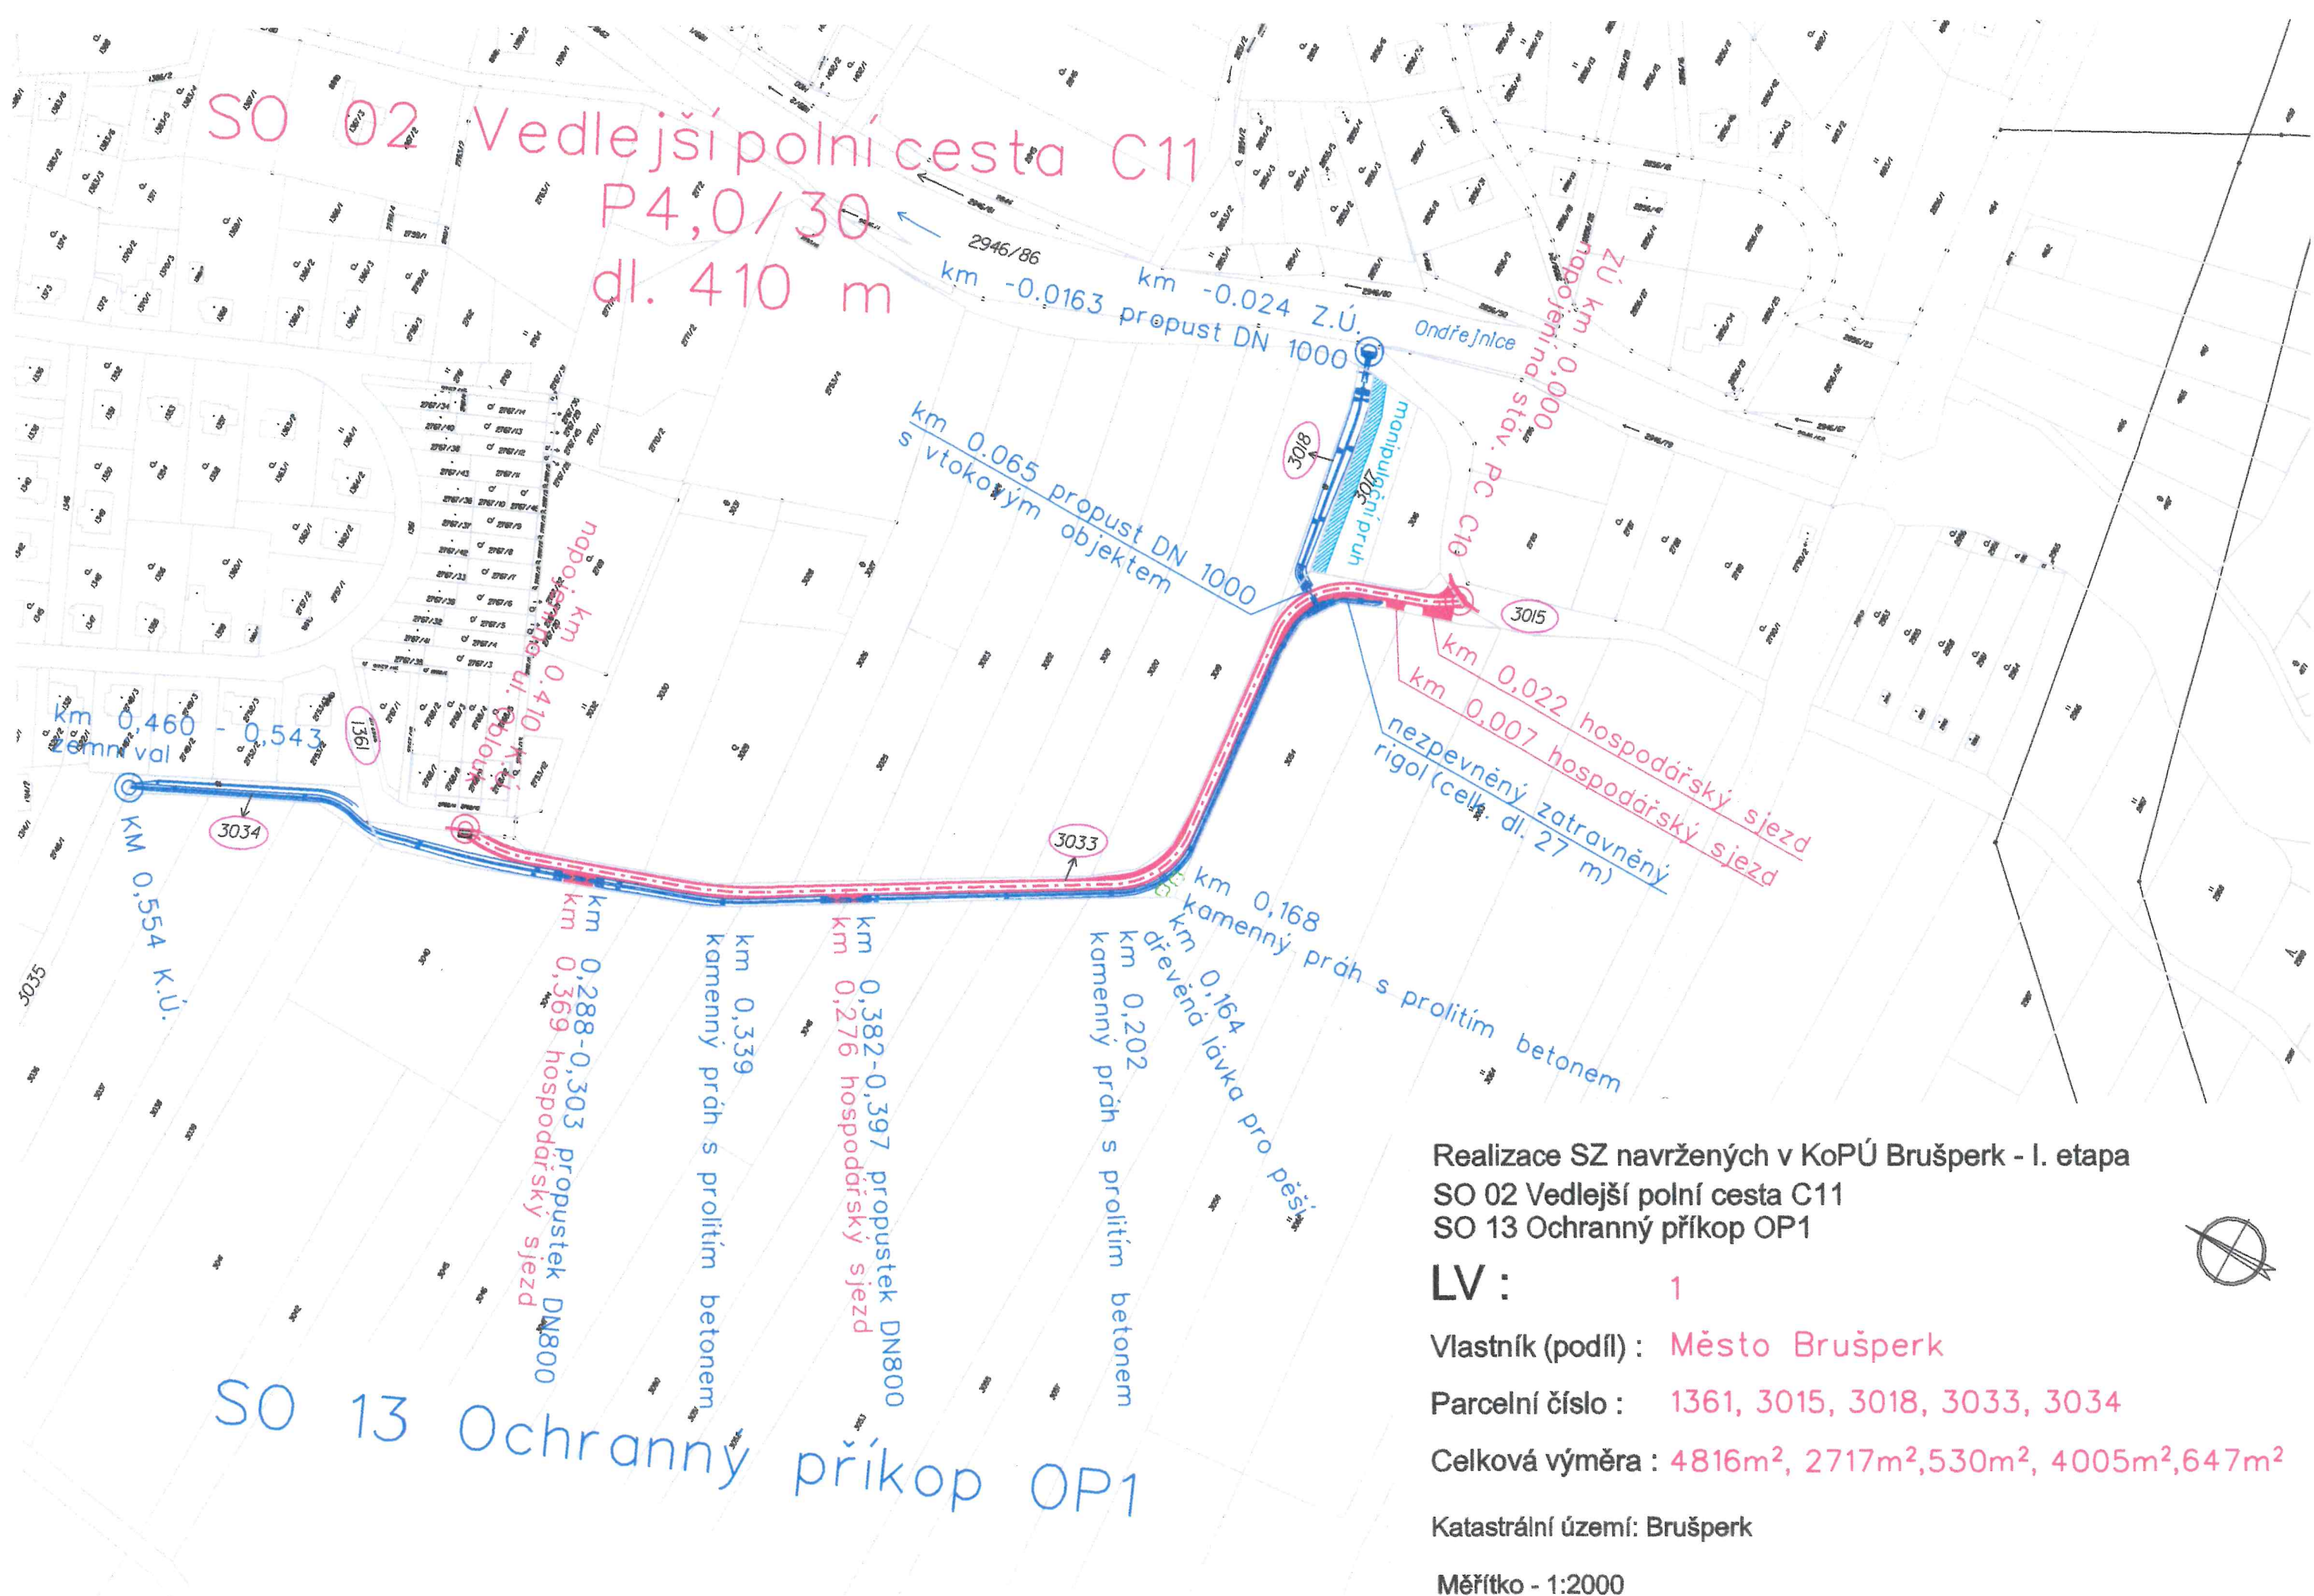

Realizace SZ navržených v KoPÚ Brušperk - I. etapa

SO 02 Vedlejší polní cesta C11

SO 13 Ochranný příkop OP1

LV : 1

Vlastník (podíl) : Město Brušperk

Parcelní číslo : 1361, 3015, 3018, 3033, 3034

Celková výměra : 4816m<sup>2</sup>, 2717m<sup>2</sup>, 530m<sup>2</sup>, 4005m<sup>2</sup>, 647m<sup>2</sup>

Katastrální území: Brušperk

Měřítko - 1:2000

SO 04 Vedlejší polní cesta C17a  
P4,0/30  
dl. 591 m

k.ú. Brušperk  
k.ú. Trnávka u Nového Jičína  
km 0,592 stáv. propustek  
(bude zachován a pročištěn)

km 0,390 příčný odvodňovací žlab  
s roštěm, celk. dl. 6,0m

stáv. příkop PC C2a  
km 0,000 stáv.  
km -0,015  
zařízení drenáže PC C2a  
stáv. příkopu PC C2a

Realizace SZ navržených v KoPÚ Brušperk - I. etapa  
SO 04 Vedlejší polní cesta C17a

LV : 1

Vlastník (podíl) : Město Brušperk

Parcelní číslo : 3160, 3165

Celková výměra : 5494 m<sup>2</sup>, 8870 m<sup>2</sup>

Katastrální území: Brušperk

Měřítko - 1:2000





**Měřítka - 1:2000**