PŮDORYS

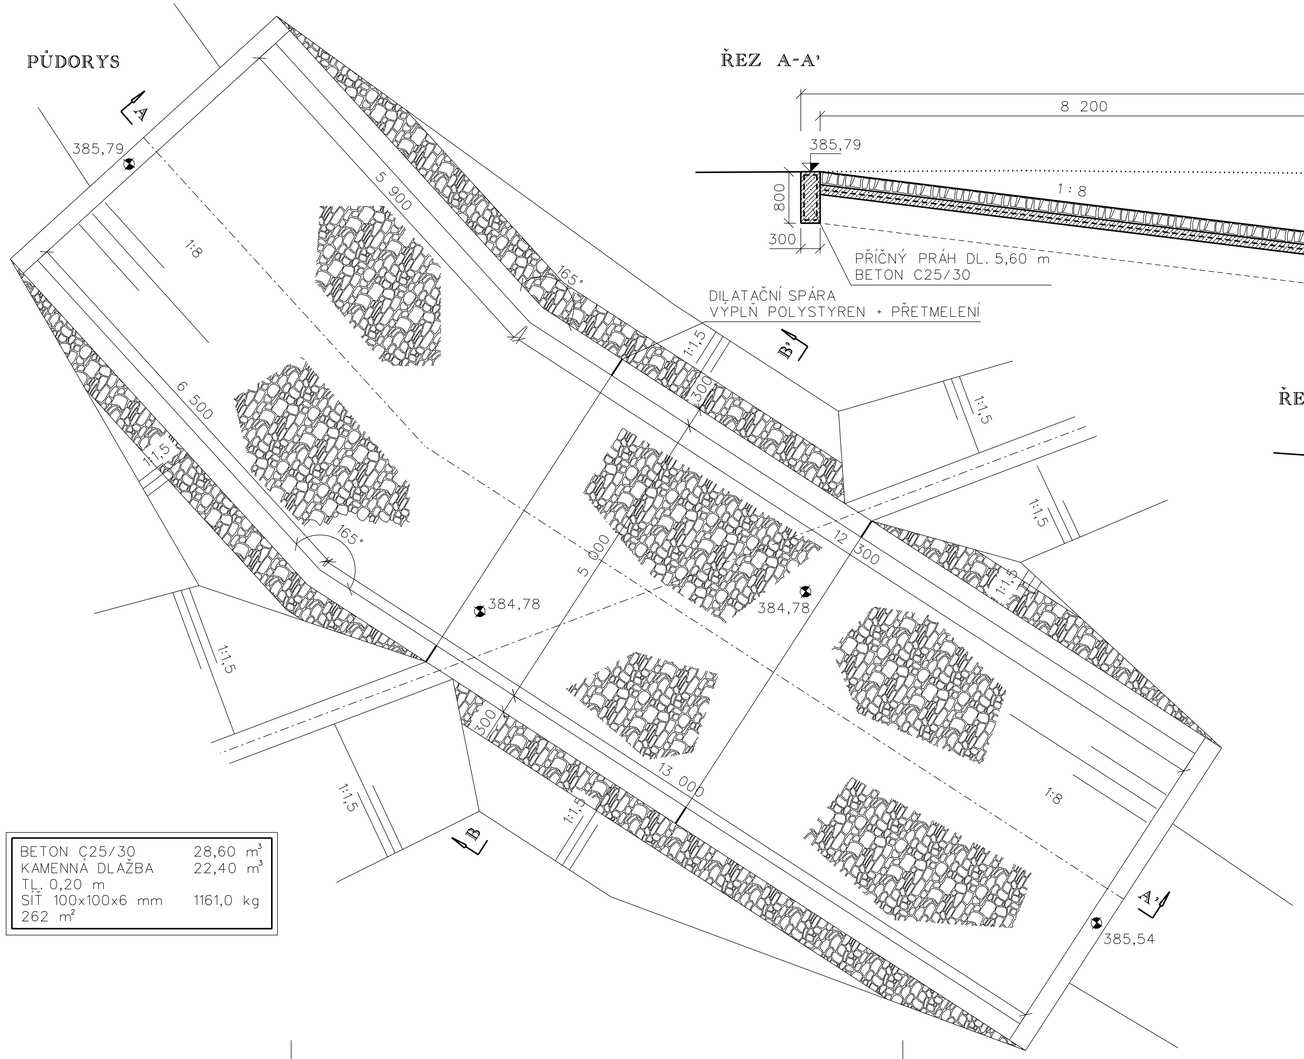

BETON C25/30	28,60 m³
KAMENNÁ DLAŽBA	22,40 m³
TL. 0,20 m	
SÍŤ 100x100x6 mm	1161,0 kg
262 m²	

ŘEZ A-A'

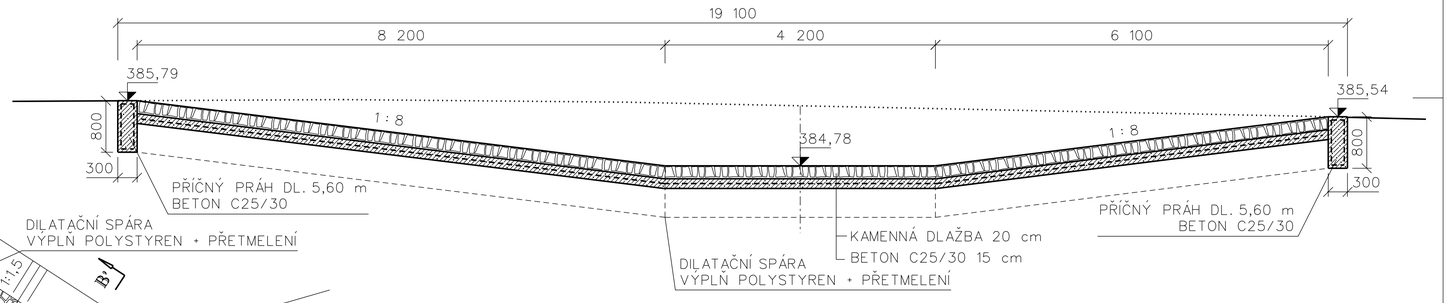

ŘEZ B-B'

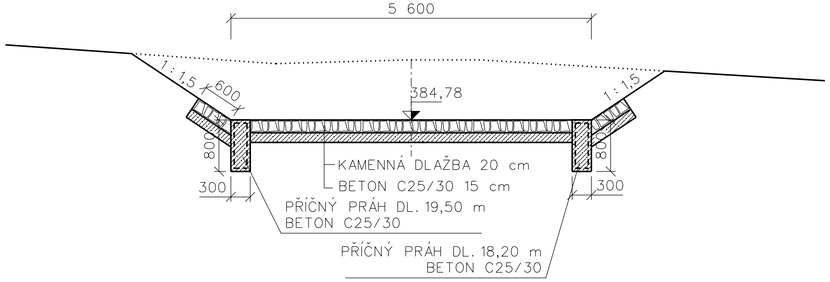

PŘED ZAPOČETÍM PRACÍ NUTNO VYTÝČIT VEŠKERÁ PODZEMNÍ VEDENÍ !

SOUŘADNICOVÝ SYSTÉM JTSK
VÝŠKOVÝ SYSTÉM BPV

Vypracoval	Zodpovědný Projektant	Zodpovědný Zástupce	Kontrola
[redacted]			

groprojekce Litomyšl s.r.o.
ROKYCANOVA 114/IV
VYSOKÉ MÝTO 566 01
[redacted]

Kraj : Středočeský	PÚsRP : Čáslav
OÚ : Petrovice I	
Investor : ČR – SPÚ, Pobočka Kutná Hora	
Akce : Vodohospodářská opatření Újezdec	Stupeň : DSP + DPS
	Datum : 10. 2018
	Formát : 8 A4
	Zak.číslo : 021 32/18
	Měřítko : 1:50
Obsah : Brod km 0,018 80	Příloha : D.1.2.5.