


## Komplexní pozemkové úpravy v k.ú. Šenov u Nového Jičína

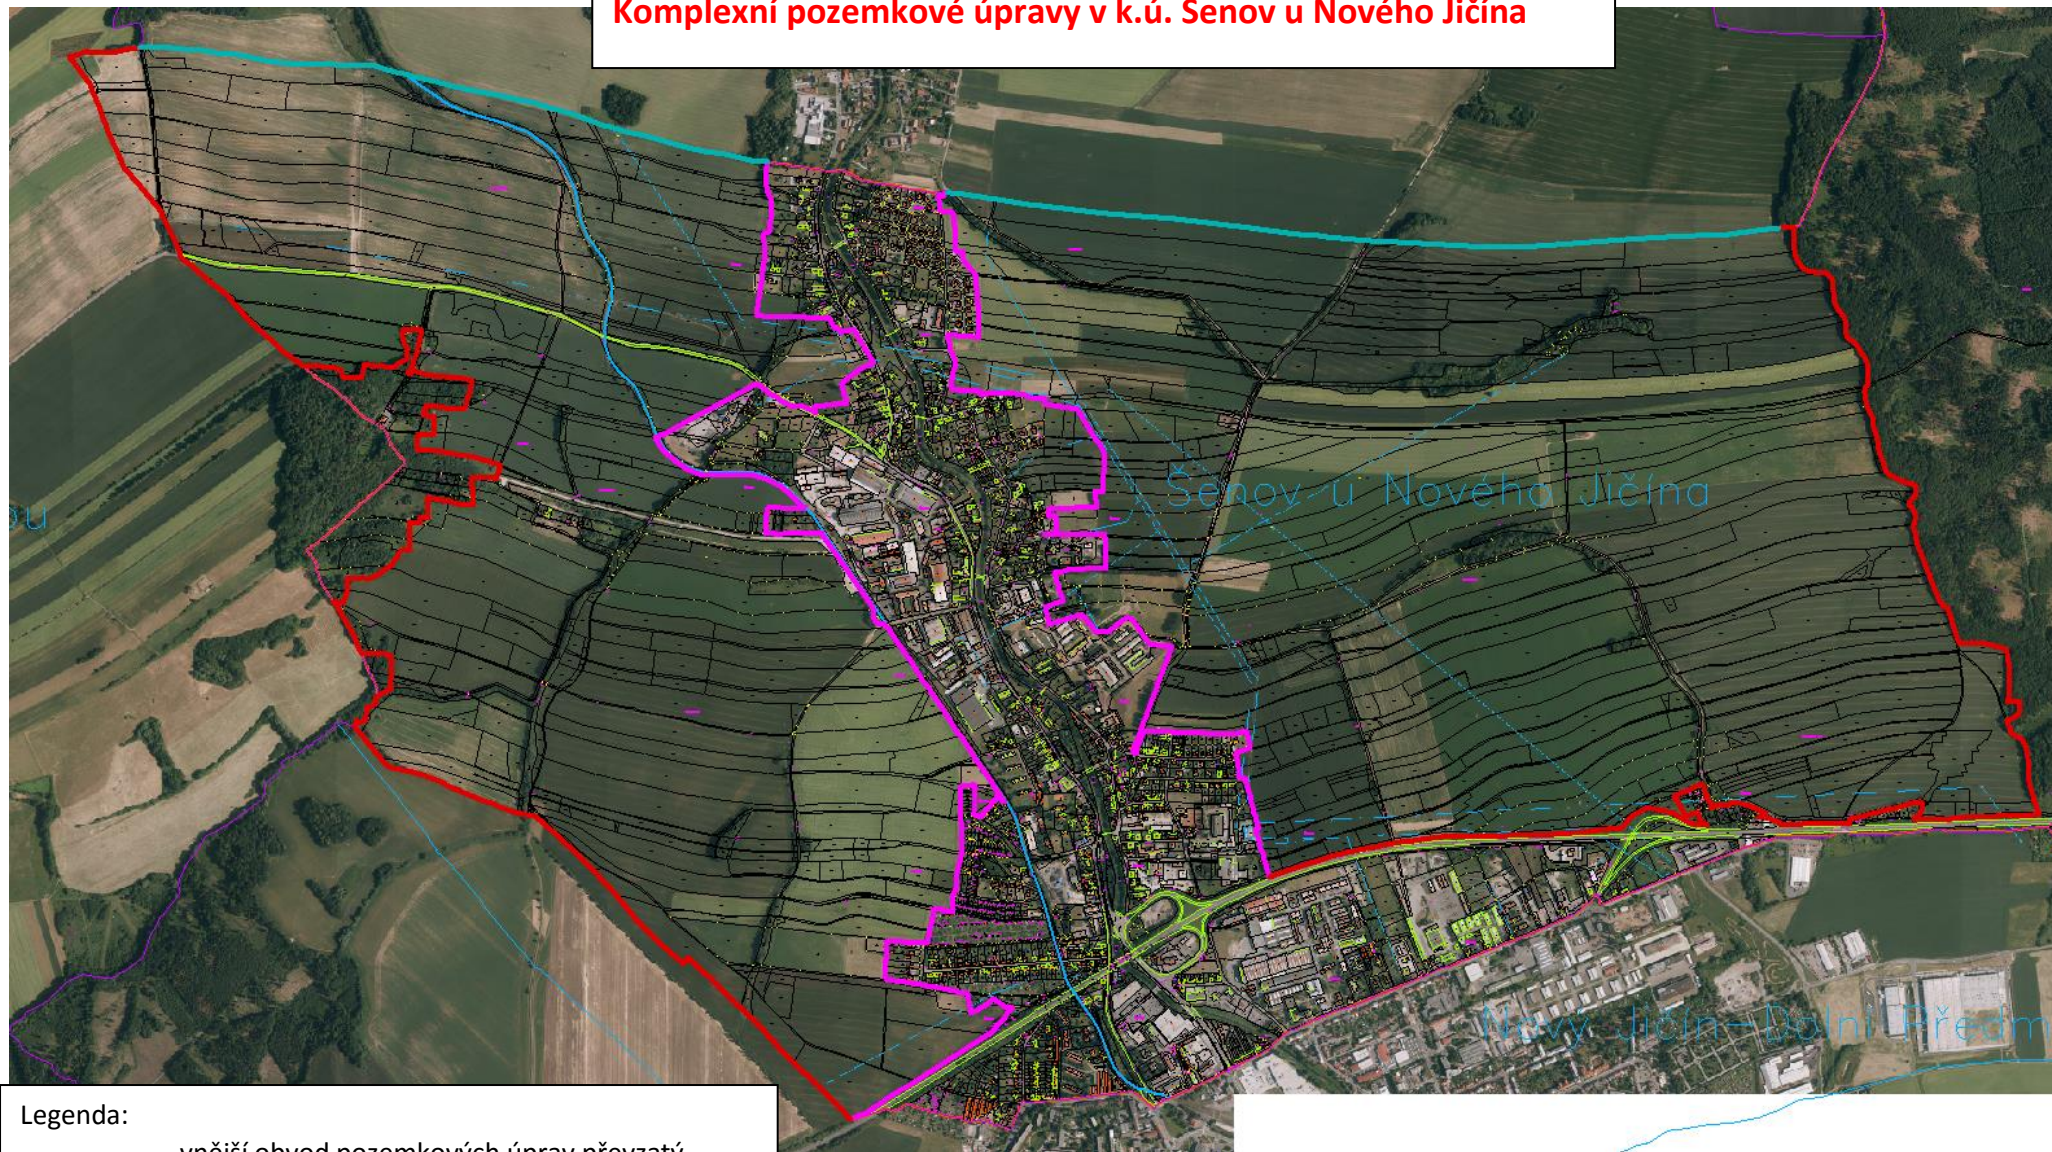

### Legenda:

- vnější obvod pozemkových úprav převzatý
- vnitřní obvod pozemkových úprav k šetření
- vnější obvod pozemkových úprav k šetření