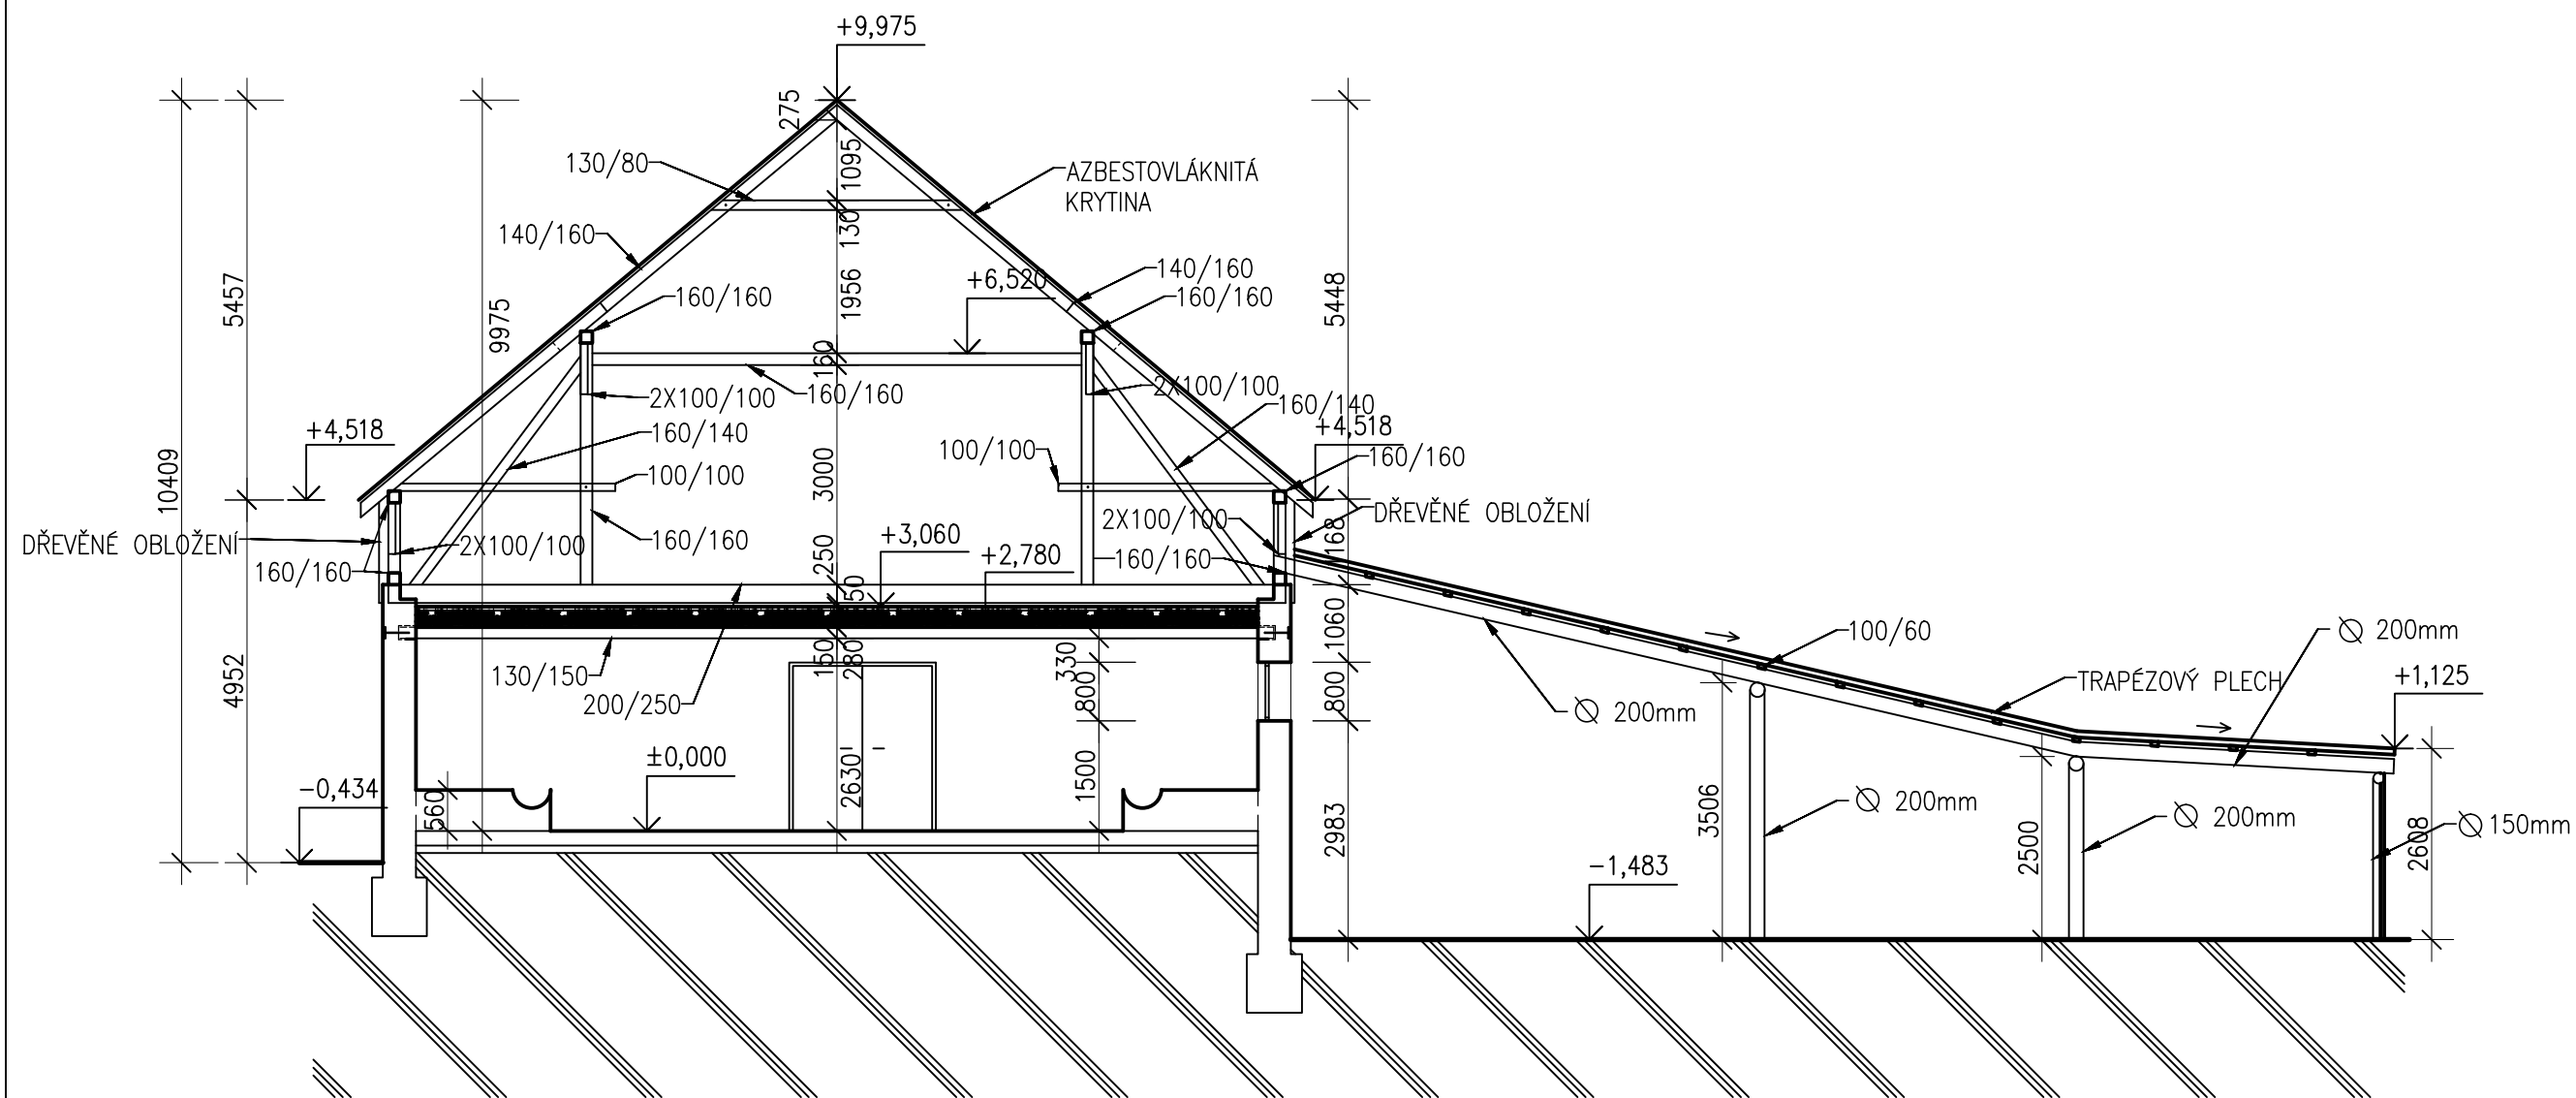


ŘEZ A – A

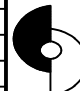
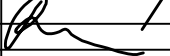


LEGENDA MATERIÁLŮ

	STÁVAJÍCÍ OBVODOVÉ ZDIVO
	ŠKVÁROBETON
	TERÉN

Index	Datum	Popis změny	Zprac.

PROJEKTOVÁ DOKUMENTACE BOURACÍCH PRACÍ

GENERÁLNÍ PROJEKTANT	SUDOP Project Plzeň a.s., Plachého 1007/35, Plzeň 301 00			SUDOP Project Plzeň a.s. projekty, engineering, stavby Plachého 35, 301 00 PLZEŇ Tel.: 377 328 108, Fax 377 328 107 E-mail: sudop@sudop-plzen.cz			
ODPOVĚDNÝ PROJ. STAVBY	ING. V. ŘEZNÍČKOVÁ						
ODPOVĚDNÝ PROJ. STAV.OBJ.	ING. V. ŘEZNÍČKOVÁ						
VYPRACOVAL	B.ŠIKOVÁ						
KONTROLOVAL	ING. V. ŘEZNÍČKOVÁ						
MÍSTO STAVBY	Rájov u Třískolup, p.č.65/1,65/2						
INVESTOR	ČR-Státní pozemkový úřad						
AKCE:			ČÍSLO ZAKÁZKY			344-17-3-1	
ZPRACOVÁNÍ PD NA DEMOLICI OBJEKTU V K.Ú. RÁJOV U TŘÍSKOLUP			DATUM		10/2017		
			FORMÁT		2 x A4		
			ČÁST DOKUMENTACE		D1.1		
OBSAH:			MĚŘÍTKO		ČÍSLO VÝKRESU		
			1:100		04		