


# Výkres pro zadávací dokumentaci KoPÚ v k. ú. Hospozín

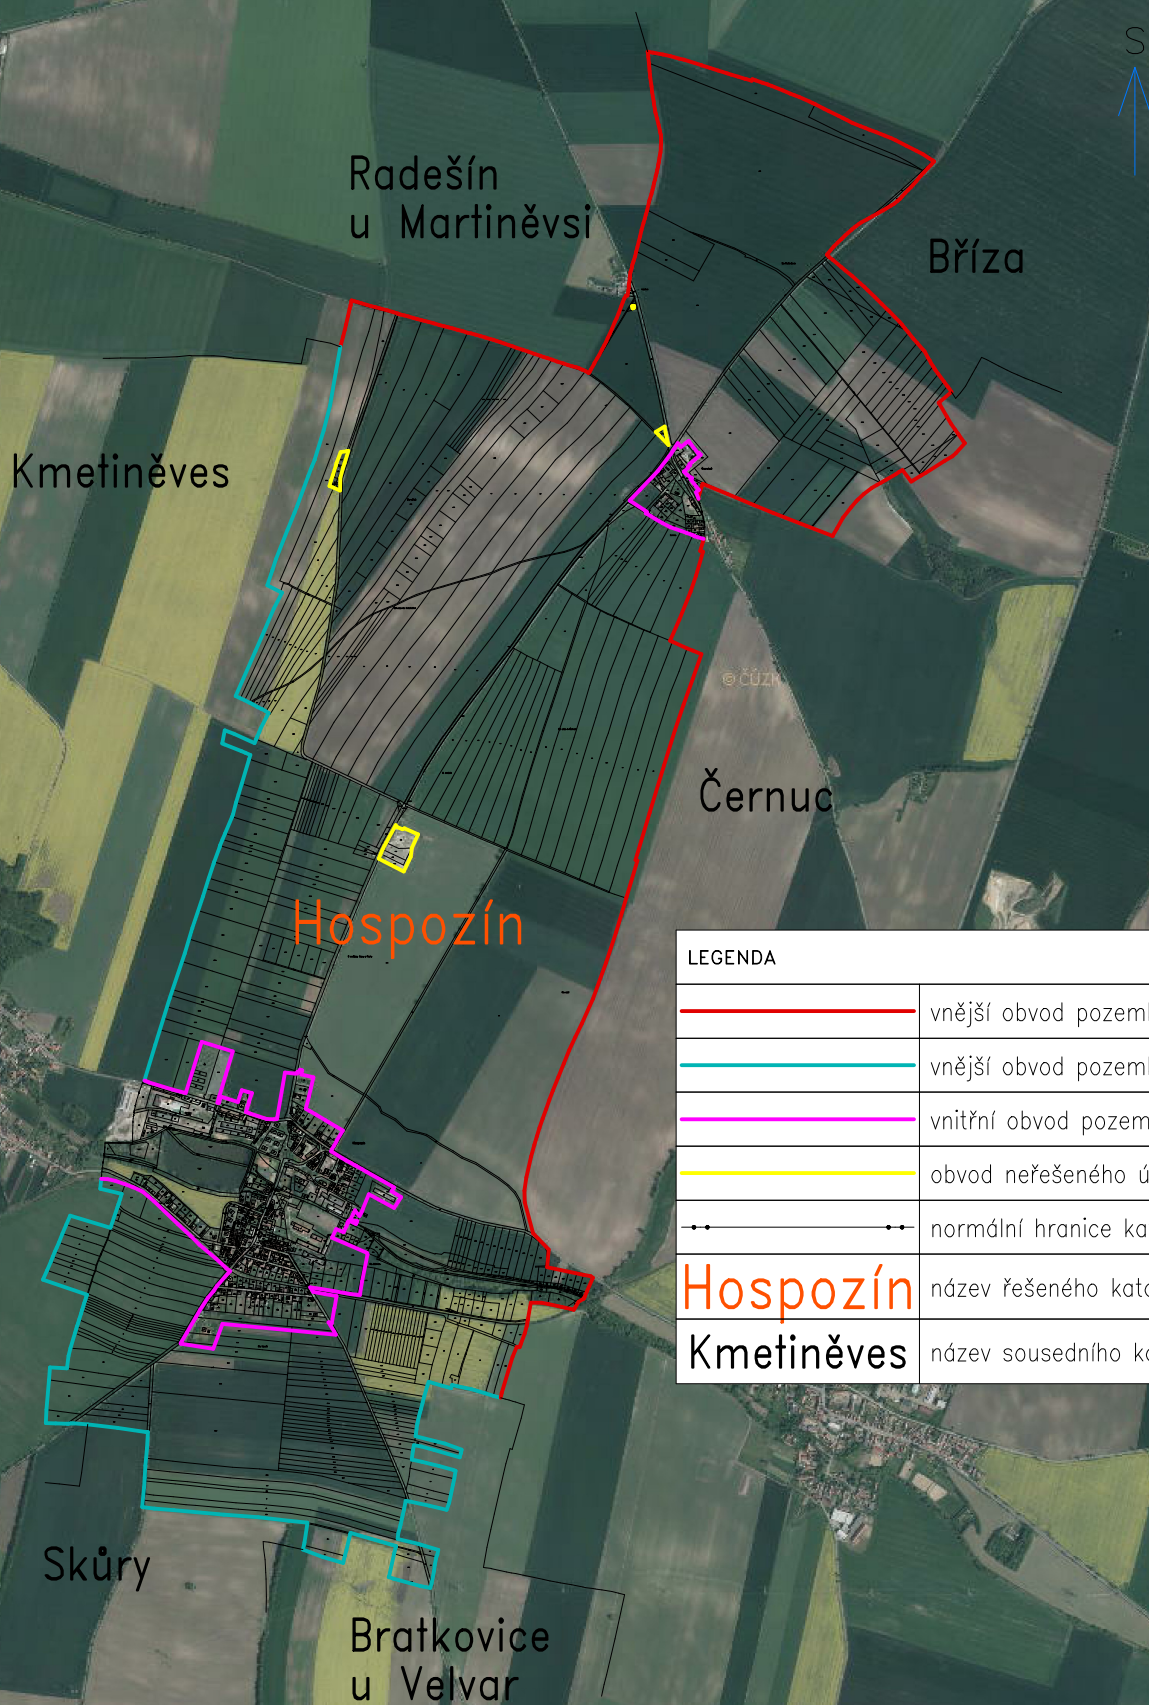

## LEGENDA

	vnější obvod pozemkové úpravy šetřený
	vnější obvod pozemkové úpravy převzatý
	vnitřní obvod pozemkové úpravy šetřený
	obvod neřešeného území pozemkové úpravy
	normální hranice katastrálního území
<b>Hospozín</b>	název řešeného katastrálního území
<b>Kmetiněves</b>	název sousedního katastrálního území