





Výkres pro zadávací dokumentaci pozemkové úpravy v k.ú. Dub u Kondrace

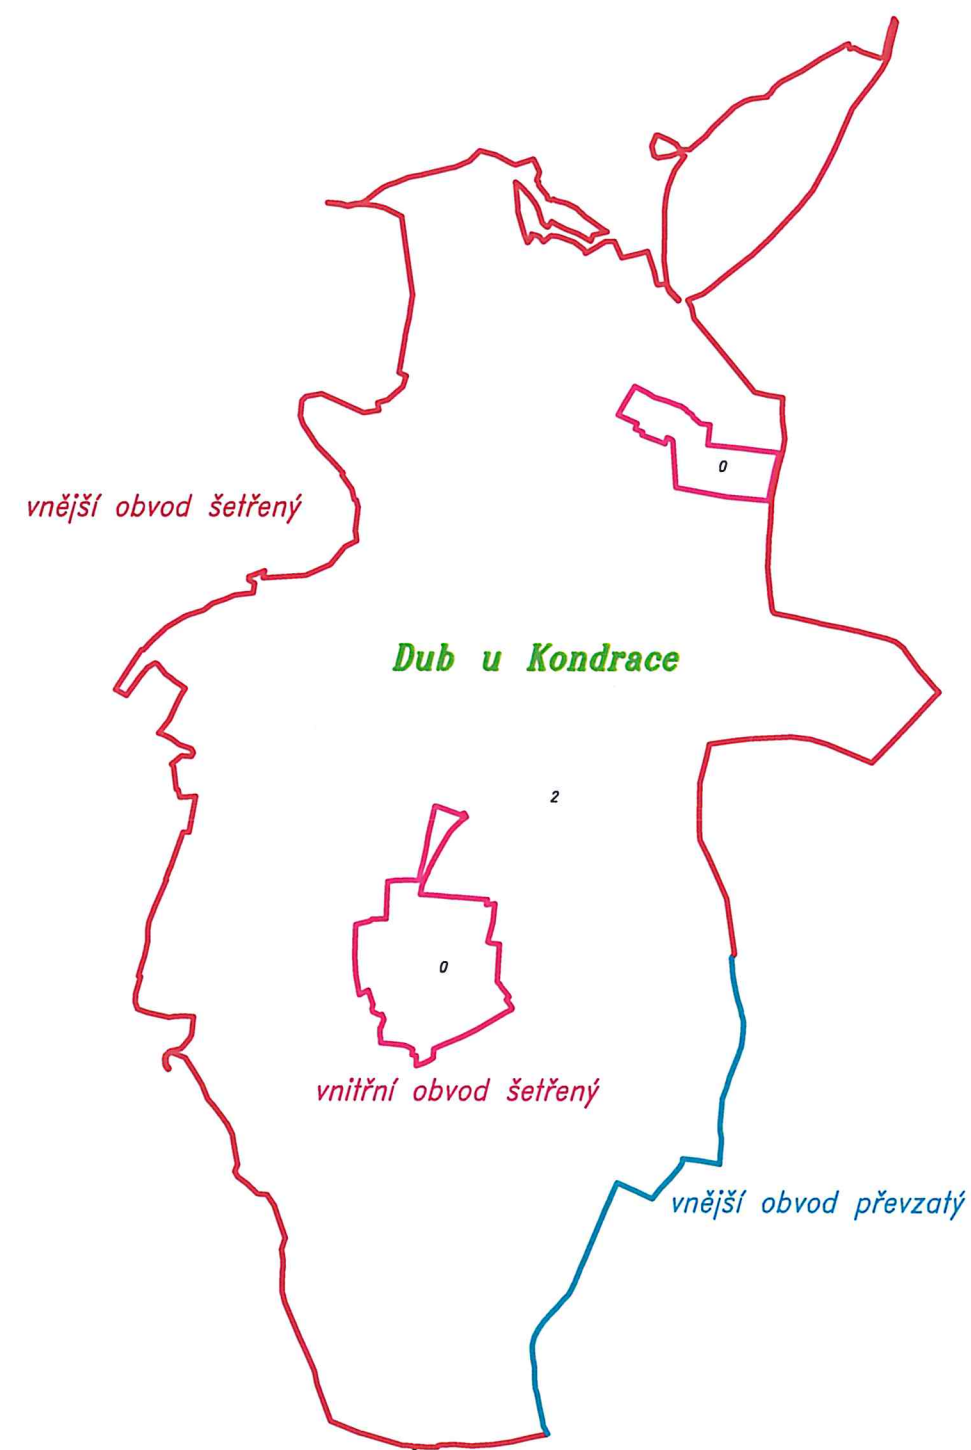

LEGENDA	
Nadpis	hlavní nadpis zadávacího výkresu
1 : 15 000	měřítko
Dub u Kondrace	název řešeného katastrálního území
	vnější obvod pozemkové úpravy šetřený
	vnější obvod pozemkové úpravy převzatý
	vnitřní obvod pozemkové úpravy šetřený
<i>vnější obvod šetřený</i>	popis vnějšího obvodu pozemkové úpravy
<i>vnější obvod převzatý</i>	popis vnitřního obvodu pozemkové úpravy
<i>vnitřní obvod šetřený</i>	popis vnitřního obvodu pozemkové úpravy