


Výkres pro zadávací dokumentaci pozemkové úpravy v k.ú. Kondrac

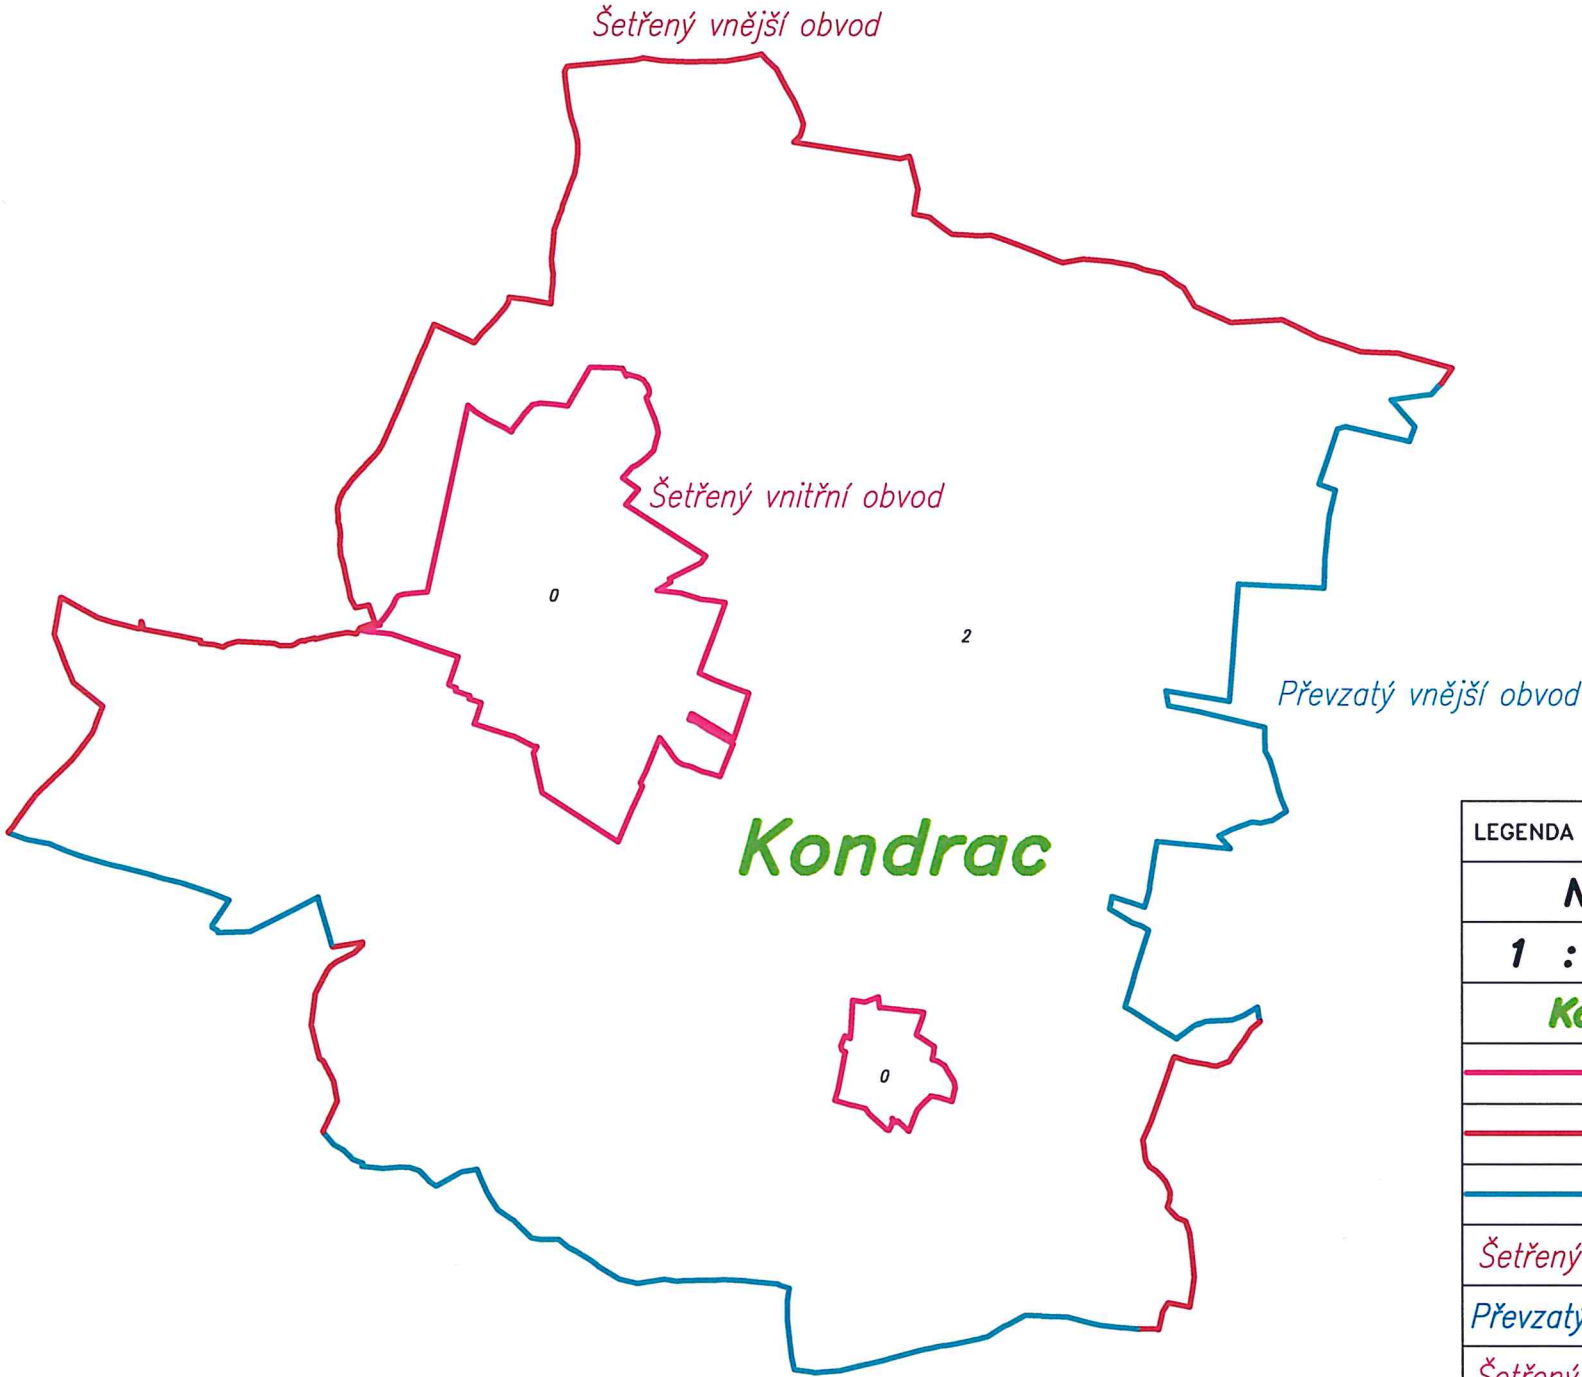

| LEGENDA | |
|-----------------------|---|
| Nadpis | hlavní nadpis zadávacího výkresu |
| 1 : 15 000 | měřítko |
| Kondrac | název řešeného katastrálního území |
| | vnitřní obvod pozemkové úpravy šetřený |
| | vnější obvod pozemkové úpravy šetřený |
| | vnější obvod pozemkové úpravy převzatý |
| Šetřený vnější obvod | popis vnějšího obvodu pozemkové úpravy |
| Převzatý vnější obvod | popis vnějšího obvodu pozemkové úpravy |
| Šetřený vnitřní obvod | popis vnitřního obvodu pozemkové úpravy |