

SOUHRNNÝ LIST STAVBY

Kód: 41_5011_01_01

Stavba: Kamenný Újezd

JKSO:

Místo:

CC-CZ:

Datum: 7. 8. 2018

Objednatel:

SPÚ, KPÚ pro JČK, Pobočka České Budějovice

IČ:

01312774

DIČ:

Zhotovitel:

IČ:

DIČ:

Projektant:

Jana Kubíková, DiS., Sweco Hydroprojekt a.s.

IČ:

26475081

DIČ:

Zpracovatel:

Bc. Gabriela Krchová, Sweco Hydroprojekt a.s.

IČ:

26475081

DIČ:

Poznámka:

Soupis prací je sestaven s využitím Cenové soustavy ÚRS. Položky, které pochází z této cenové soustavy, jsou ve sloupci 'Cenová soustava' označeny popisem 'CS ÚRS' a úrovní příslušného kalendářního pololetí. Veškeré další informace vymezující popis a podmínky použití těchto položek z Cenové soustavy, které nejsou uvedeny přímo v soupisu prací, jsou neomezeně dálkově k dispozici na www.cs-urs.cz, sekce Cenové a technické podmínky.

Náklady z rozpočtů

4 648,31

Ostatní náklady ze souhrnného listu

0,00

Cena bez DPH

4 648,31

DPH základní 21,00%

ze

4 648,31

976,15

snížená 15,00%

ze

0,00

0,00

Cena s DPH

v

CZK

5 624,46

Projektant

Datum a podpis:

Razítko

Zpracovatel

Datum a podpis:

Razítko

Objednavatel

Datum a podpis:

Razítko

Zhotovitel

Datum a podpis:

Razítko

REKAPITULACE OBJEKTŮ STAVBY

Kód: 41_5011_01_01

Stavba: Kamenný Újezd

Místo:

Datum: 7. 8. 2018

Objednatel: SPÚ, KPÚ pro JČK, Pobočka České Budějovice

Projektant: Jana Kubíková, DiS., Swe

Zhotovitel:

Zpracovatel: Bc. Gabriela Krchová, Sw

Kód	Objekt	Cena bez DPH [CZK]	Cena s DPH [CZK]
1) Náklady z rozpočtů		4 648,31	5 624,46
SO 101	Polní cesta Pv1 - méněpráce	4 648,31	5 624,46
2) Ostatní náklady ze souhrnného listu		0,00	0,00
Celkové náklady za stavbu 1) + 2)		4 648,31	5 624,46

KRYCÍ LIST ROZPOČTU

Stavba: Kamenný Újezd

Objekt: SO 101 - Polní cesta Pv1 - méněpráce

JKSO:

Místo: Kamenný Újezd

CC-CZ:

Datum: 7. 8. 2018

Objednatel:

SPÚ, KPÚ pro JČK, Pobočka České Budějovice

IČ: 01312774

DIČ:

Zhotovitel:

IČ:

DIČ:

Projektant:

Jana Kubíková, DiS., Sweco Hydroprojekt a.s.

IČ: 26475081

DIČ:

Zpracovatel:

Bc. Gabriela Krchová, Sweco Hydroprojekt a.s.

IČ: 26475081

DIČ:

Poznámka:

Náklady z rozpočtu	4 648,31
Ostatní náklady	0,00

Cena bez DPH	4 648,31
---------------------	-----------------

DPH základní	21,00%	ze	4 648,31	976,15
snížená	15,00%	ze	0,00	0,00

Cena s DPH	v CZK	5 624,46
-------------------	--------------	-----------------

Projektant

Datum a podpis: Razítko

Zpracovatel

Datum a podpis: Razítko

Objednavatel

Datum a podpis: Razítko

Zhotovitel

Datum a podpis: Razítko

REKAPITULACE ROZPOČTU

Stavba: Kamenný Újezd

Objekt: SO 101 - Polní cesta Pv1 - méněpráce

Místo: Kamenný Újezd

Datum:

7. 8. 2018

Objednatel: SPÚ, KPÚ pro JČK, Pobočka České Budějovice Projektant:

Jana Kubíková, DiS., Swecc

Zhotovitel:

Zpracovatel:

Bc. Gabriela Krchová, Swecc

Kód - Popis

Cena celkem [CZK]

1) Náklady z rozpočtu	4 648,31
2 - Zakládání	337,50
HSV - Práce a dodávky HSV	4 310,81
1 - Zemní práce	1 247,75
5 - Komunikace	3 063,06
2) Ostatní náklady	0,00
Celkové náklady za stavbu 1) + 2)	4 648,31

ROZPOČET

Stavba: Kamenný Újezd

Objekt: SO 101 - Polní cesta Pv1 - méněpráce

Místo: Kamenný Újezd

Datum: 7. 8. 2018

Objednatel: SPÚ, KPÚ pro JČK, Pobočka České Budějovice

Jana Kubíková, DiS., Swecc

Zhotovitel:

Zpracovatel:

Bc. Gabriela Krchová, Swecc

PČ	Typ	Kód	Popis	MJ	Množství	J.cena [CZK]	Cena celkem [CZK]
----	-----	-----	-------	----	----------	--------------	-------------------

Náklady z rozpočtu

4 648,31

2 - Zakládání

337,50

37	K	213141113	Zřízení vrstvy z geotextilie	m2	6,000	12,00	72,00
69	M	69311202	geotextilie netkaná PES+PP 500 g/m2	m2	6,900	35,00	241,50
39	K	215901101	Zhutnění podloží z hornin soudrzných	m2	6,000	4,00	24,00

HSV - Práce a dodávky HSV

4 310,81

1 - Zemní práce

1 247,75

6	K	122302203	Odkopavky a prokopavky nezapazene pro silnice objemu do 5000 m3 v hornině tř. 4	m3	3,500	95,00	332,50
			3,5		3,500		
			Součet		3,500		

7	K	122302209	Příplatek k odkopávkám a prokopávkám pro silnice v hornině tř. 4 za lepivost	m3	1,050	25,00	26,25
			3,5*0,3		1,050		
			Součet		1,050		

12	K	162701105	Vodorovné přemístění do 10000 m výkopku/sypaniny z horniny tř. 1 až 4	m3	3,500	60,00	210,00
13	K	162701109	Příplatek k vodorovnému přemístění výkopku/sypaniny z horniny tř. 1 až 4 ZKD 1000 m přes 10000 m	m3	35,000	8,00	280,00

15	K	171101101	Uložení sypaniny z hornin soudrzných do násypů zhutněných	m3	3,500	24,00	84,00
64	K	171201201	Uložení sypaniny na skládky	m3	3,500	8,00	28,00
65	K	171201211	Poplatek za uložení odpadu ze sypaniny na skládce (skládkovné)	t	6,300	40,00	252,00
			3,5*1,8		6,300		
			Součet		6,300		

17	K	181951102	Uprava pláňe v hornině tř. 1 až 4 se zhutněním	m2	7,000	5,00	35,00
			7,00		7,000		
			Součet		7,000		

5 - Komunikace

3 063,06


67.1	K	573411114	Nátěr živичný uzavírací nebo udržovací s posypem z asfaltu v množství 1,5 kg/m2	m2	6,000	42,00	252,00
			6,00		6,000		
			Součet		6,000		

67.2	K	573411113	Nátěr živичny uzavírací nebo udržovací s posypem z asfaltu v množství 1,25 kg/m2	m2	6,000	38,00	228,00
			6,00		6,000		
			Součet		6,000		


66	K	574381112.R	Penetrační makadam hrubý PMH tl 130 mm	m2	6,000	162,00	972,00
			6,00		6,000		
			Součet		6,000		

PČ	Typ	Kód	Popis	MJ	Množství	J.cena [CZK]	Cena celkem [CZK]
42	K	564871111	Podklad ze štěrkodrtě ŠD tl 250 mm	m2	6,000	150,00	900,00
			6,00		6,000		
			Součet		6,000		
43	K	56487100R	Výměna podloží - vhodný materiál vč.dovozu a nákupu	m3	3,500	180,00	630,00
			7,00*0,5		3,500		
			Součet		3,500		
45	K	569251111	Zpevnění krajnic štěrkopískem nebo kamenivem těžným tl 150 mm	m2	0,750	90,00	67,50
			0,75		0,750		
			Součet		0,750		
46	K	569903311	Zřízení zemních krajnic se zhutněním	m3	0,113	120,00	13,56
			0,75*0,15		0,113		
			Součet		0,113		

:500

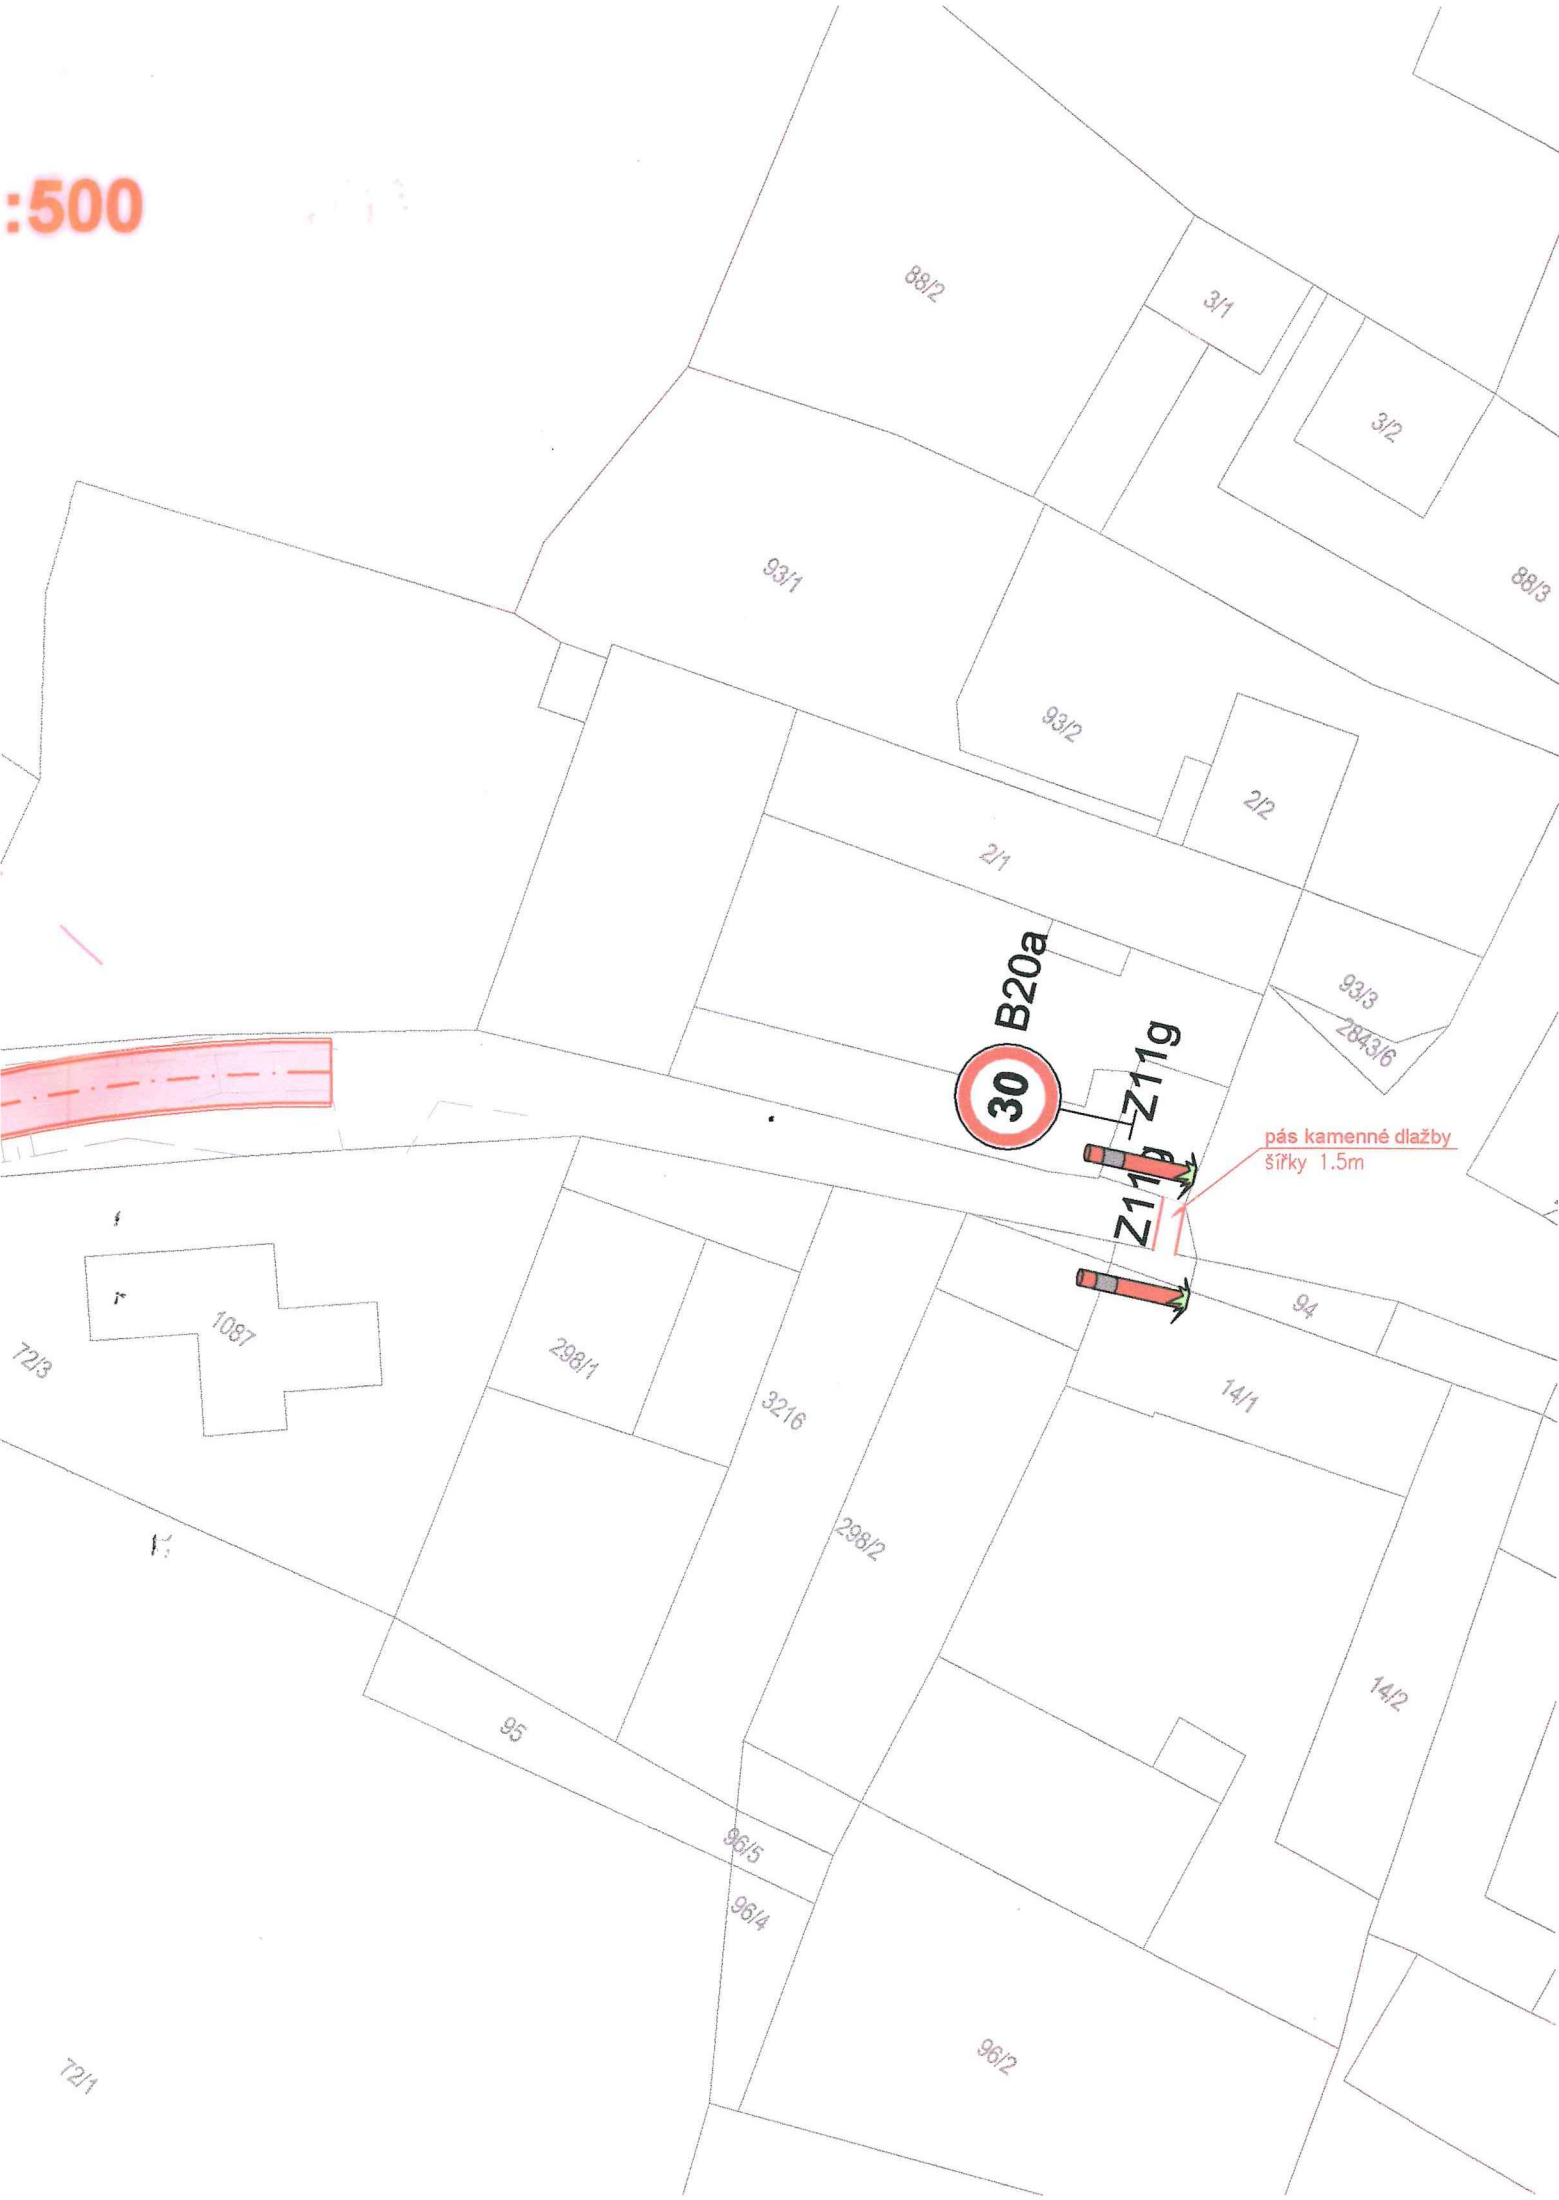

KAMENNÝ ÚJEZD
SO 101 POLNÍ CESTA PV1
SITUACE TDZ M 1:500

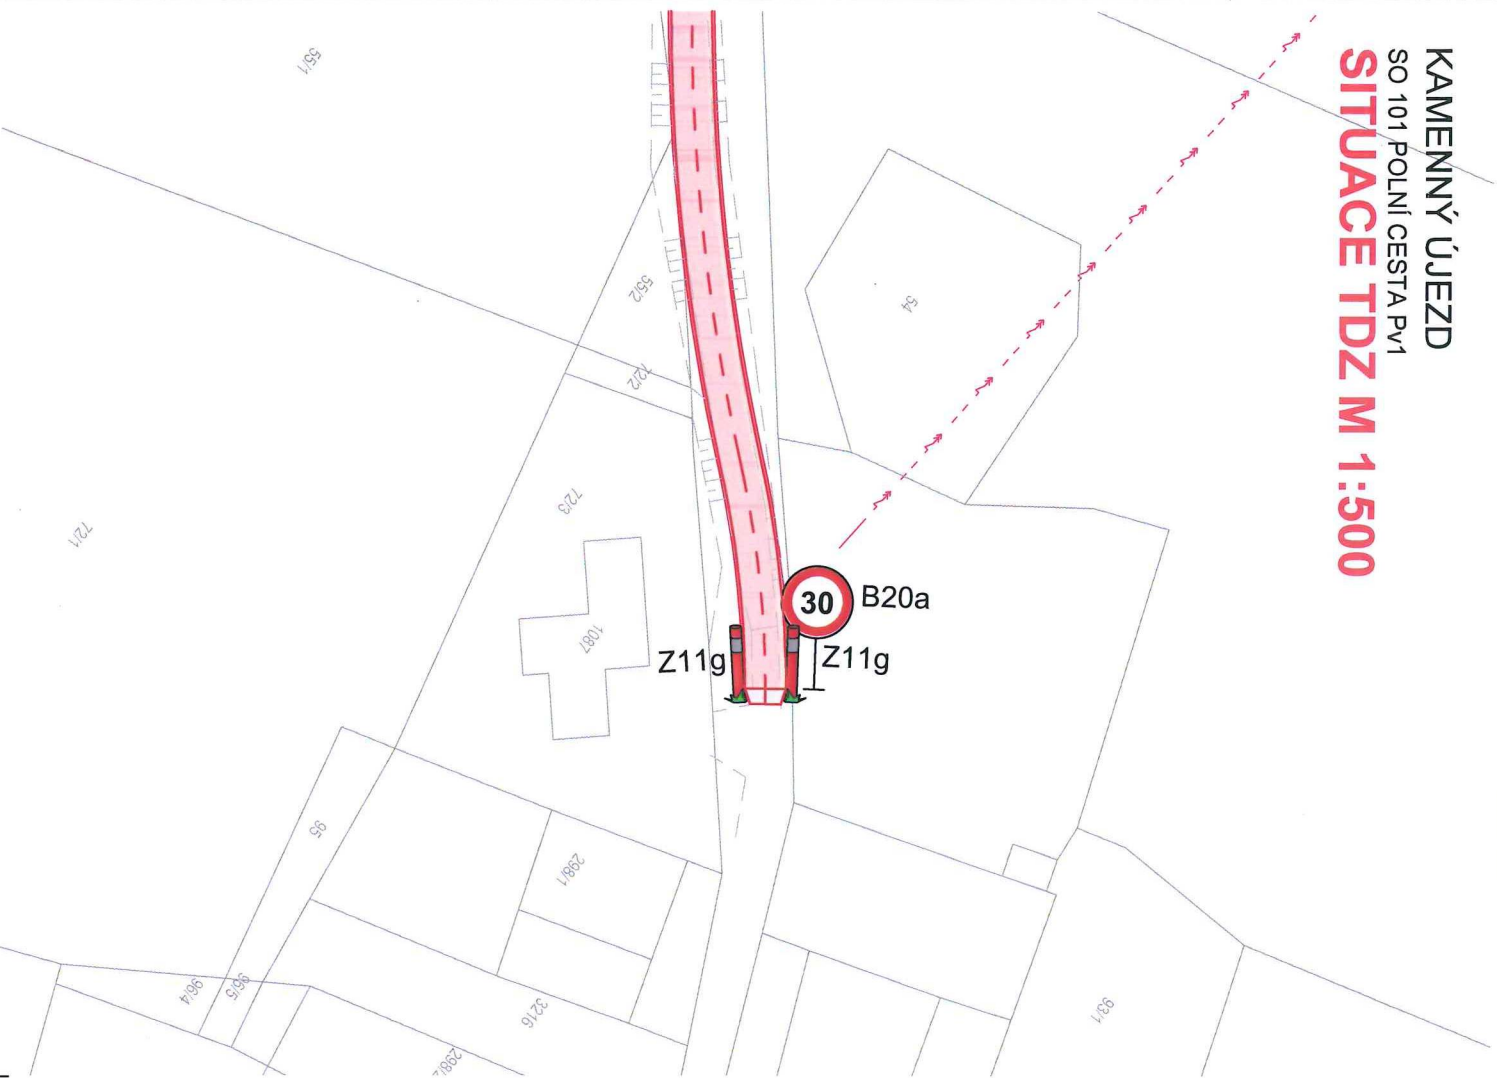

LEGENDA:

SO 101 POLNÍ CESTA PV1

POLNÍ CESTA
(štěrka s asfaltovým zástříkem)

UPOZORNĚNÍ:

ZÁKRES STÁVAJÍCICH INŽENÝRSKÝCH SÍTÍ JE POUZE ORIENTAČNÝ A NESLOUŽÍ JAKO VÝTYČOVACÍ VÝKRES !!!

BPB

JTSK

6	Pz6	Dz6	Kz6
5	Pz5	Dz5	Kz5
4	Pz4	Dz4	Kz4
3	Pz3	Dz3	Kz3
2	Pz2	Dz2	Kz2
1	Pz1	Dz1	Kz1
RENZE	POPS	DATUM	SCHÄTL

Sweco Hydromprojekt a.s. OZ České Budějovice Zátkovo nábreží 7, 370 21 Č. Budějovice; c.budějovice@sweco.cz; www.sweco.cz					SWECO Sustainable engineering and design		
VYPRACOVAL		HIP		J. Kulbiková,DIS.	T. KONTROLA	M. Pešek,DIS.	
PROJEKTANT	J. Kulbiková,DIS.	ŘEDITEL DIVIZE	K. Herda		DATUM	09/2015	
OBJEDNATEL	SPÚ - KPÚ pro Jihočeský kraj - pobočka České Budějovice				OKRES	České Budějovice	
AKCE:	Zpracování projektové dokumentace po ukončení KPÚ v k.ú. Kamený Újezd Polní cesty Pv1, Pv37 a Pv40				ČÍSLO ZAKÁZKY	41-50114-01-01	
					STUPEŇ	DPS	
					FORMÁT	A4	
					MĚŘÍTKO	1:500	
					ARCHIVNÍ ČÍSLO	00297115/4	
ČÁST STAVBY	Polní cesta Pv1				SOIPS	SO 101	
PŘÍLOHA:					ČÍSLO PŘÍLOHY	C.1.9	
						ver	

Tito dokumenta većine sašvih prilika (u vrijeme rat postojućih objedinjena) je dusevni vlasnickim aktiove spolestnosti Savez Hidroprojekt a.s. Objedinjeni tito dokumenta je opremljen i izvuzi iz tekucim vypravljenim i uzavreth smyov, tak jakychno oznaceni. Jinu osobu jak vykaz, tak platnicku neljuso bio priedchodno vylovenjho souhlasu objedinjene opravdely tuto dokumentaci nam jel casti jakelno vykazat, kopirovat i jinym zpusebnem rozmozovat nam zpusitjati dalsim osobam.

Oznaceni: Podpisy zpravcovate jsou pilopeny pouze k vykazu cislo 01 nebo originalu priliky (matrici).



M 1:500