

ČÍSLO PARCELY  
DRUH POZEMKU

ostatní plocha

NOVÝ STAV

ZMĚNA PŘÍČNÉHO SKLONU VOZOVKY


KÓTY NIVELETY


KÓTY TERÉNU

SROVNÁVACÍ ROVINA  
STANIČENÍ V M

STANIČENÍ V M  
ČÍSLA PŘÍČNÝCH ŘEZŮ  
VZDÁLENOSTI PŘÍČNÝCH ŘEZŮ

SMĚROVÉ POMĚRY

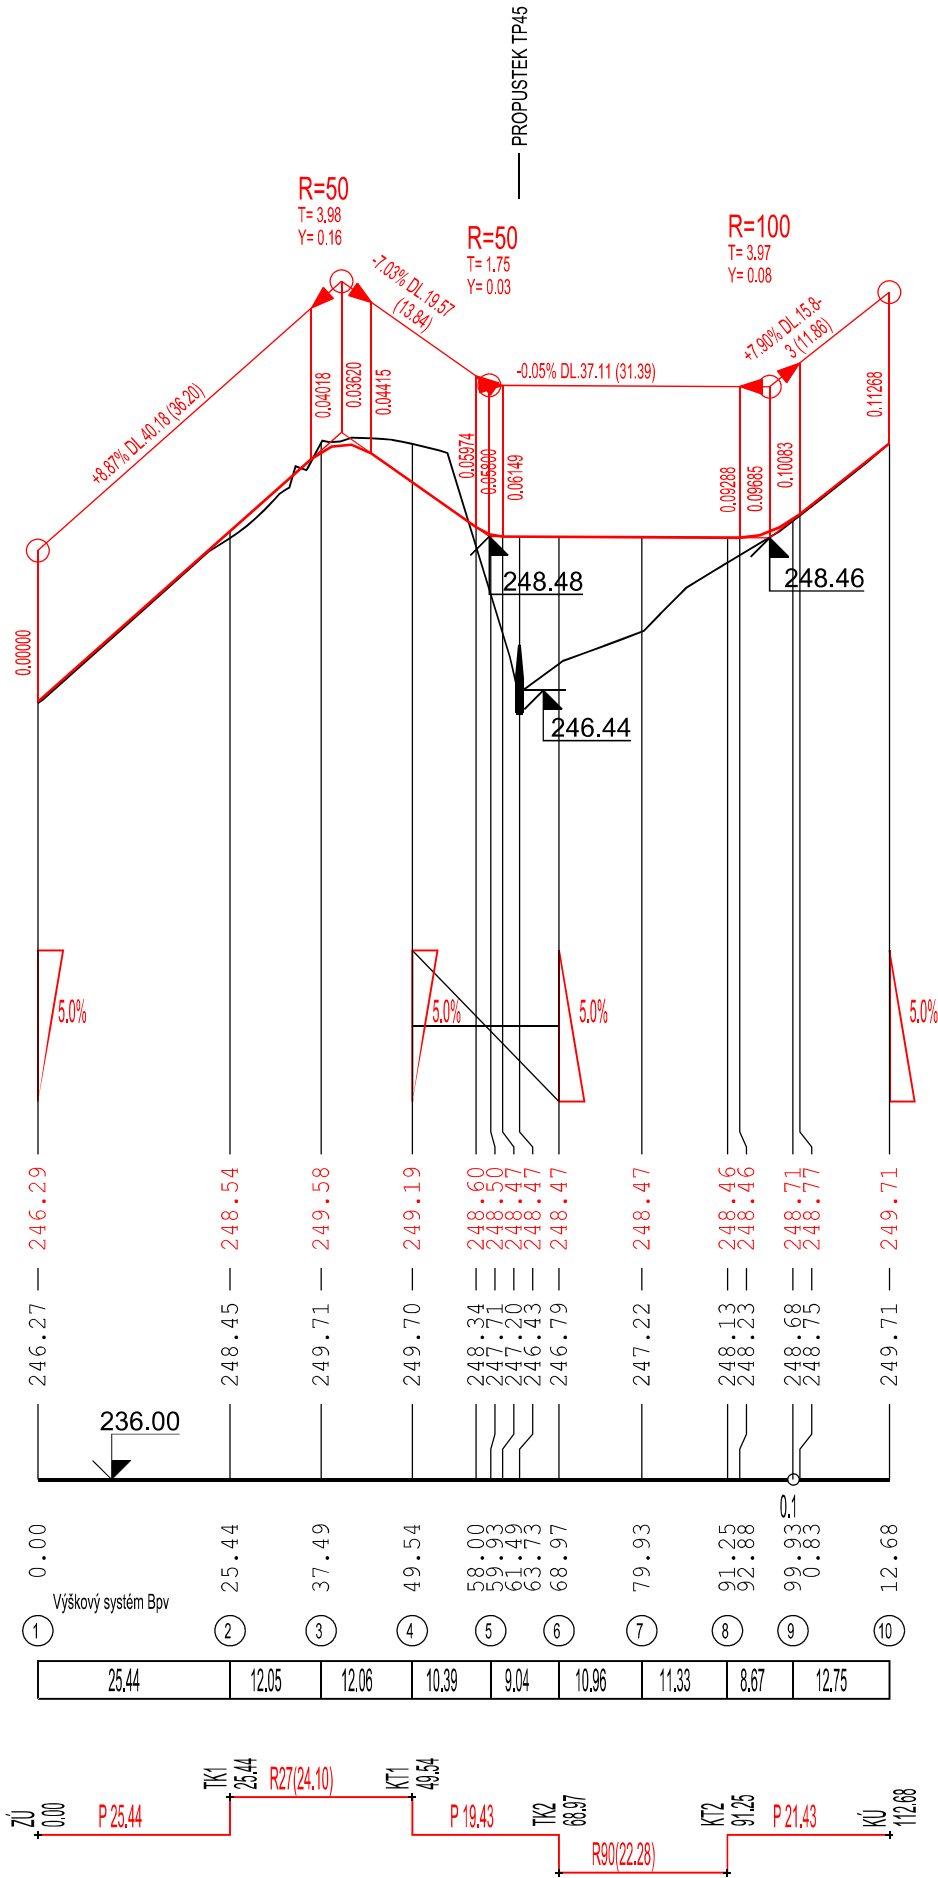

Vyhotovil:	Ing. Michal Holomek		 <div>GEOCART CZ GEODETIKÁ A PROJEKČNÍ KANCELÁŘ</div>	
Ověřil:	Ing. Vojtěch Joura			
Kraj: Moravskoslezský	Okres: Frýdek - Místek	Obec: Stará Ves n. O.		
Objednatel: Ministerstvo zemědělství ČR, Pozemkový úřad Frýdek - Místek				
KOMPLEXNÍ POZEMKOVÁ ÚPRAVA V K.Ú. STARÁ VES N. O.  7. PLÁN SPOLEČNÝCH ZAŘÍZENÍ			Číslo zakázky:	S_010_2009_SVO
			Datum:	3/2011
			Souř. systém:	S-JTSK
			Výškový systém:	Bpv
DOKUMENTACE TECHNICKÉHO ŘEŠENÍ PSZ SO16 Podélný profil - akumulční prostor AP3			Formát:	A3
			Měřítko:	1 : 1000/100