


Příčné profily cesty HC7 - kategorie P 4,0/15 - KPÚ Dětřichov

LEGENDA TYPŮ ČAR
NIVELETA
KONSTRUKČNÍ VRSTVY VOZOVKY

KÓTY NIVELETY v m n. m.
KÓTY TERÉNU v m n. m.
SROVNÁVACÍ ROVINA: 411 m n. m.
STANIČENÍ v m

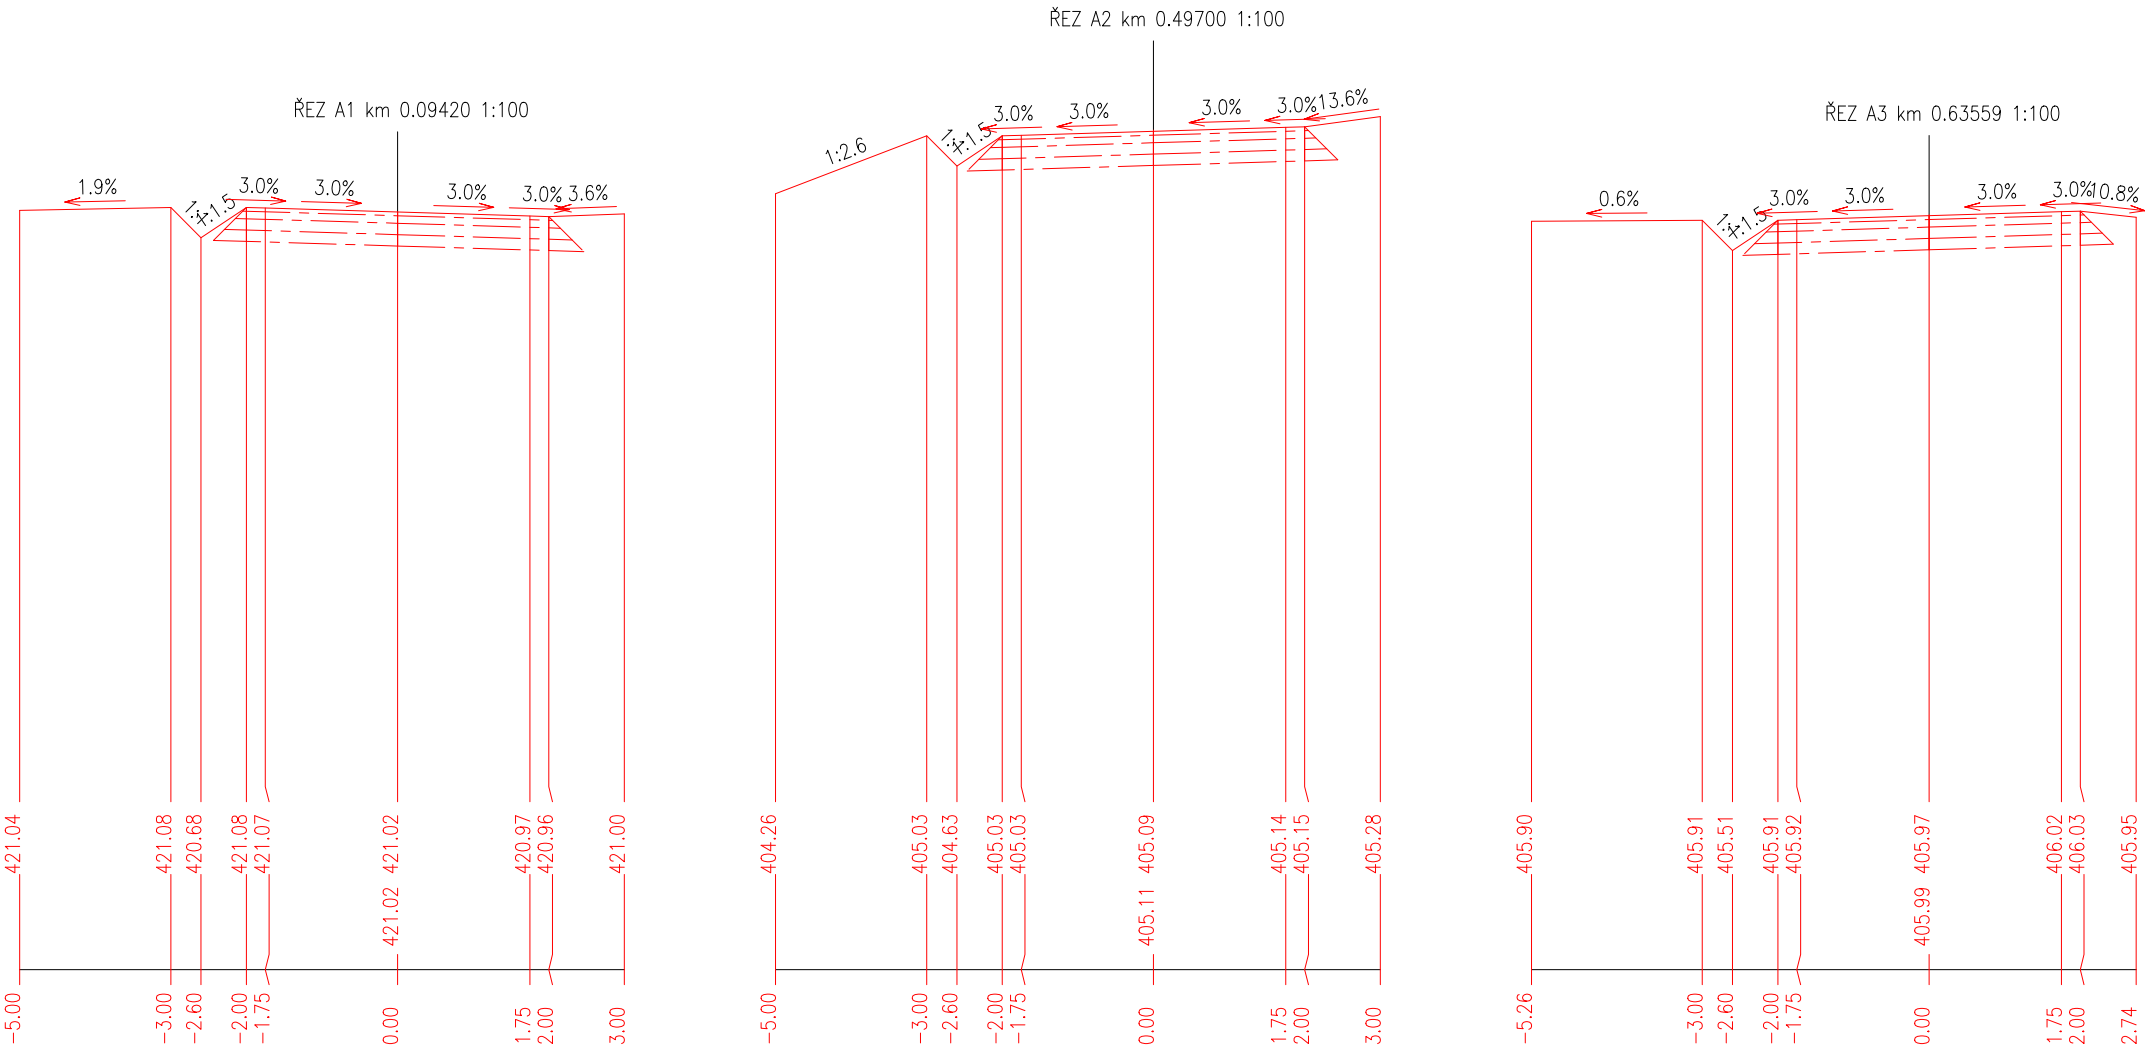

Zodpovědný projektant		Ing. Libuše Pražáková		ALINEX, s.r.o. & Ing. Libuše Pražáková Elišky Přemyslovny 41, 156 00 Praha 5 e-mail: libpra@centrum.cz	
Okres:	Katastrální území:	Obec:			
Liberec	Dětrichov u Frýdlantu	Dětrichov			
Objednatel:				Formát:	2 A4
Pozemkový úřad Liberec				Datum:	11/2012
Název díla:				Č. SD objednatele:	02/2009
Komplexní pozemková úprava v K.Ú. Dětrichov u Frýdlantu				Č. SD zhotovitele:	13/2009
Obsah:				Měřítko:	Výkres č.:
Příčné profily cesty HC7				1 : 100	7.7.4