


5.1 PŘEHLEDNÁ MAPA NAVRHOVANÝCH SPOLEČNÝCH ZAŘÍZENÍ 1 : 10 000

Legenda

- rychlostní komunikace R 35
- silnice III. třídy
- místní komunikace
- rekonstruované polní cesty
- navržené nové polní cesty
- lokální biocentrum LBC 6
- lokální biokoridor

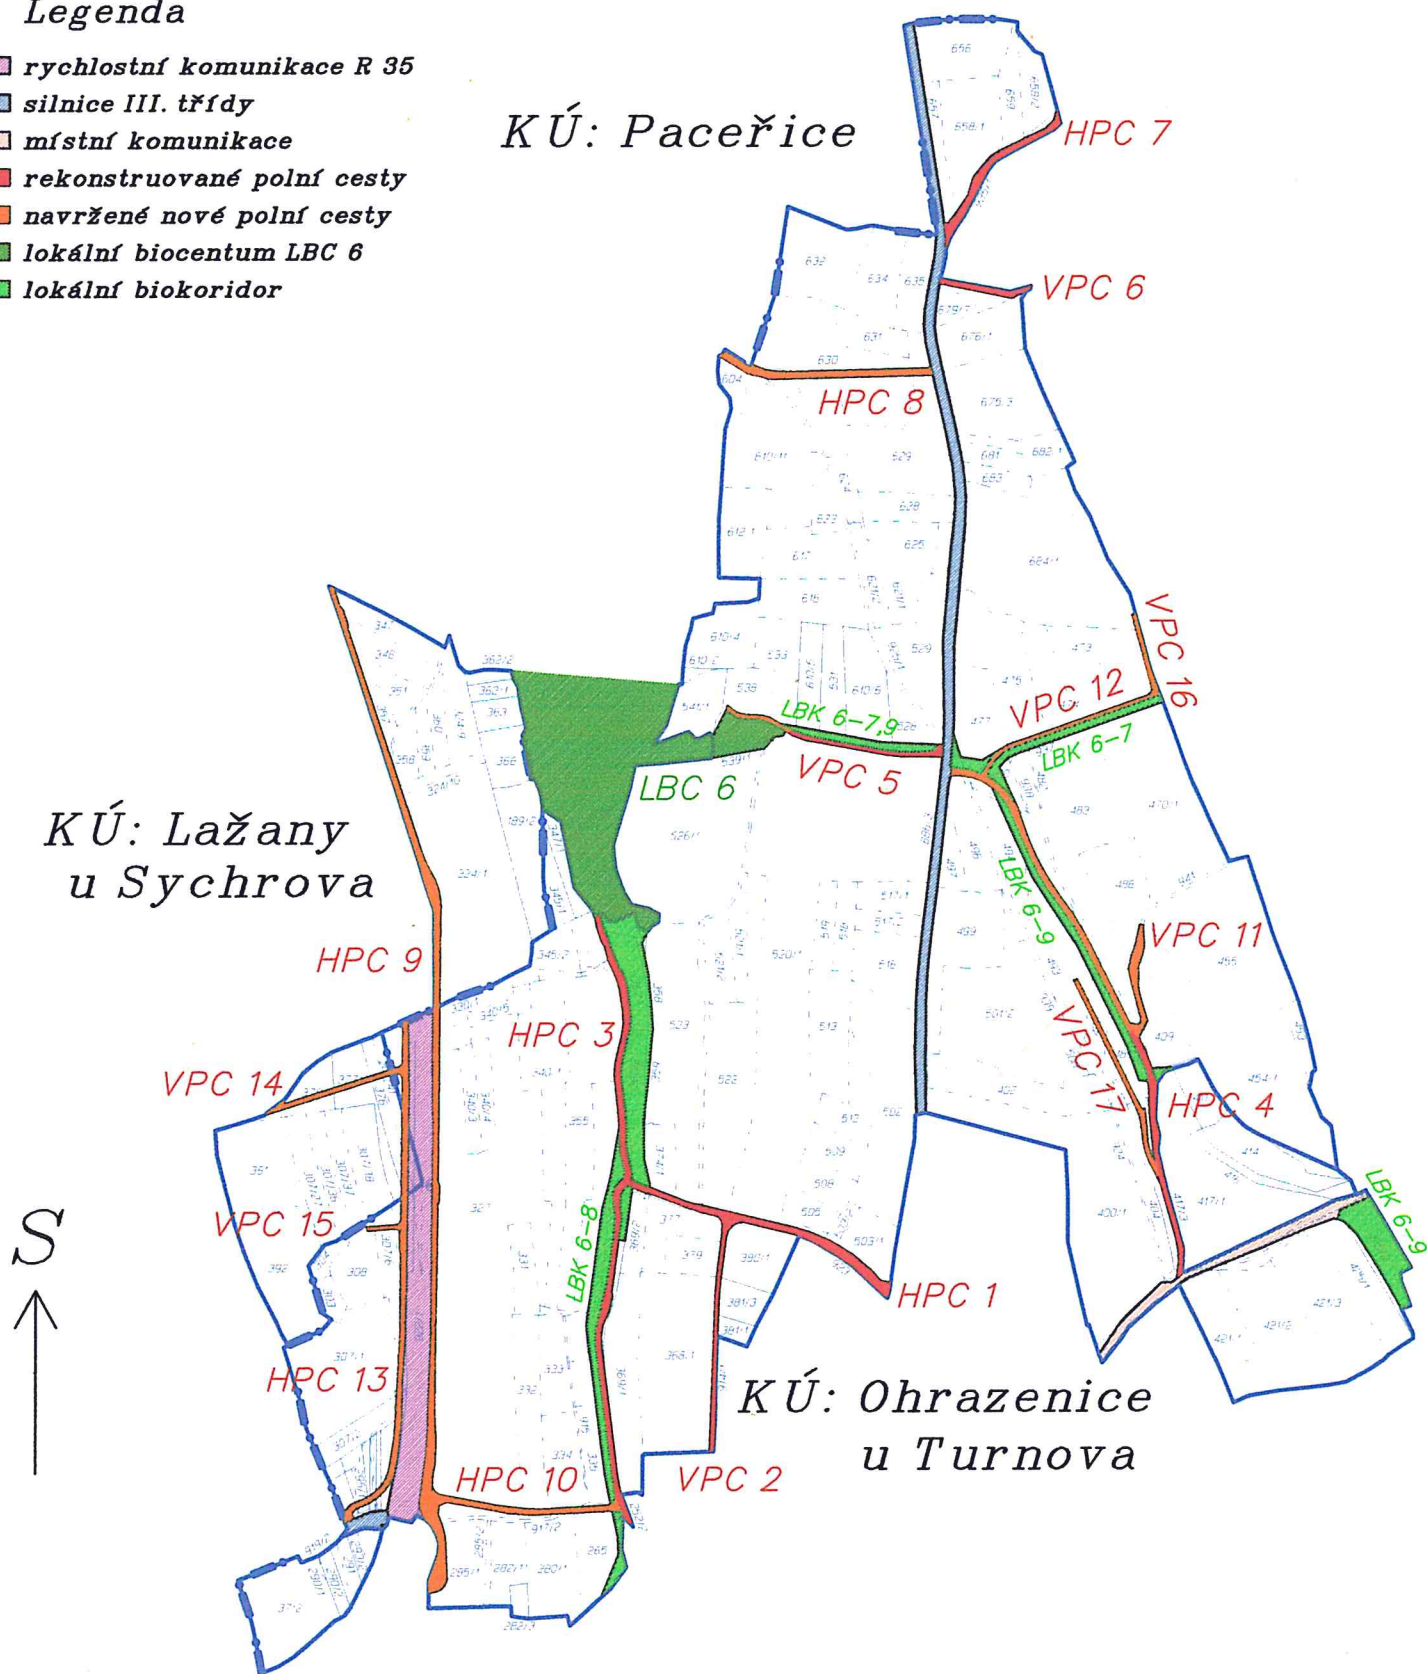

5.1 PŘEHLEDNÁ MAPA NAVRHOVANÝCH SPOLEČNÝCH ZAŘÍZENÍ 1 : 10 000

Legenda

- rychlostní komunikace R 35
- silnice III. třídy
- místní komunikace
- rekonstruované polní cesty
- navržené nové polní cesty
- lokální biocentrum LBC 6
- lokální biokoridor

