


ŘEZ 2.1

MĚŘÍTKO: 1:100


VÝŠKOVÝ SYTÉM: Bpv

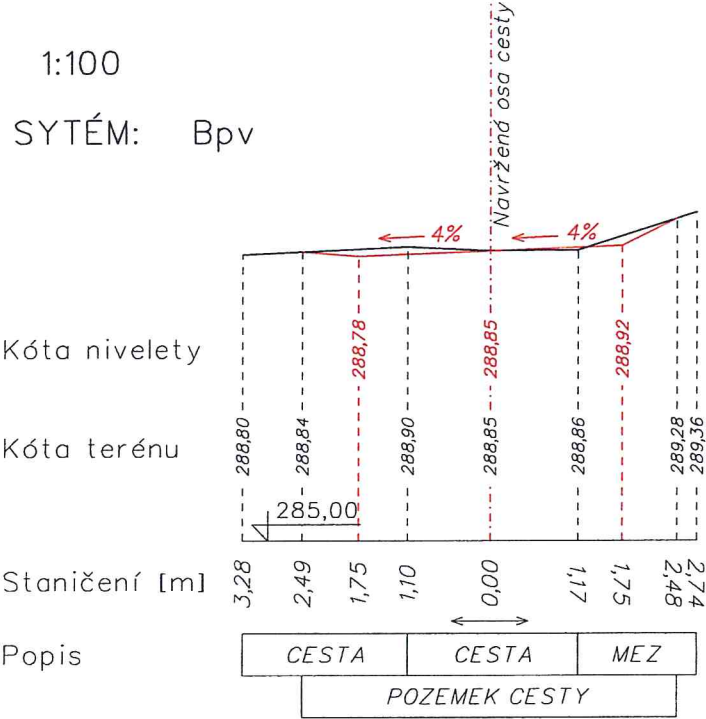

ŘEZ 2.2

MĚŘÍTKO: 1:100


VÝŠKOVÝ SYTÉM: Bpv

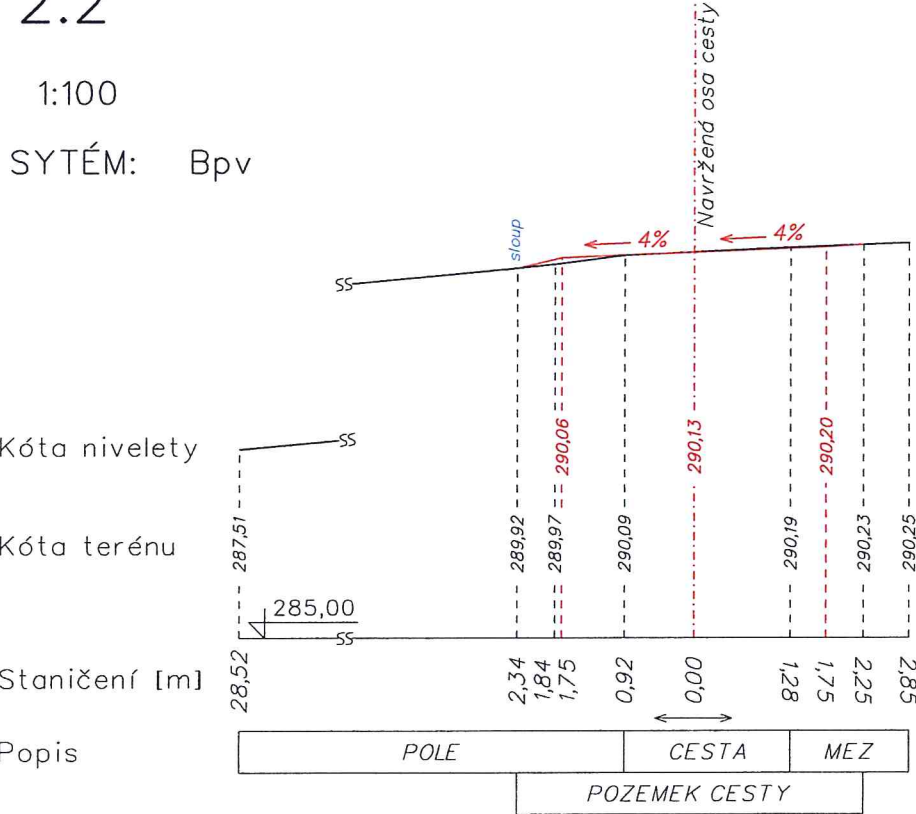

ŘEZ 2.3

MĚŘÍTKO: 1:100


VÝŠKOVÝ SYTÉM: Bpv

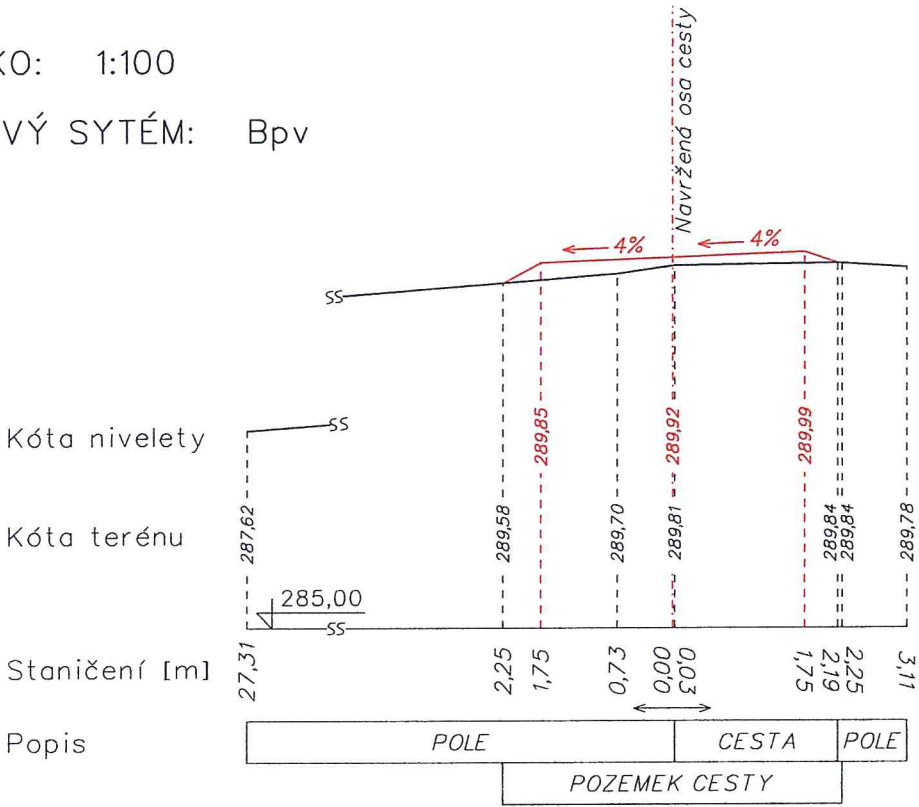

ŘEZ 2.4

MĚŘÍTKO: 1:100


VÝŠKOVÝ SYTÉM: Bpv

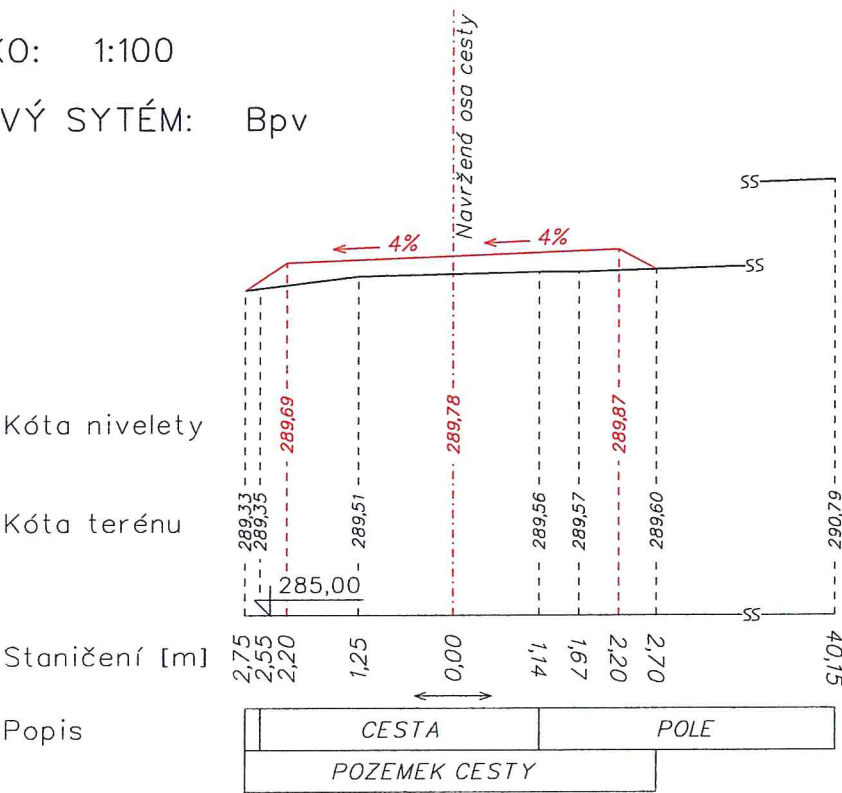

ŘEZ 2.5

MĚŘÍTKO: 1:100

VÝŠKOVÝ SYTÉM: BpV

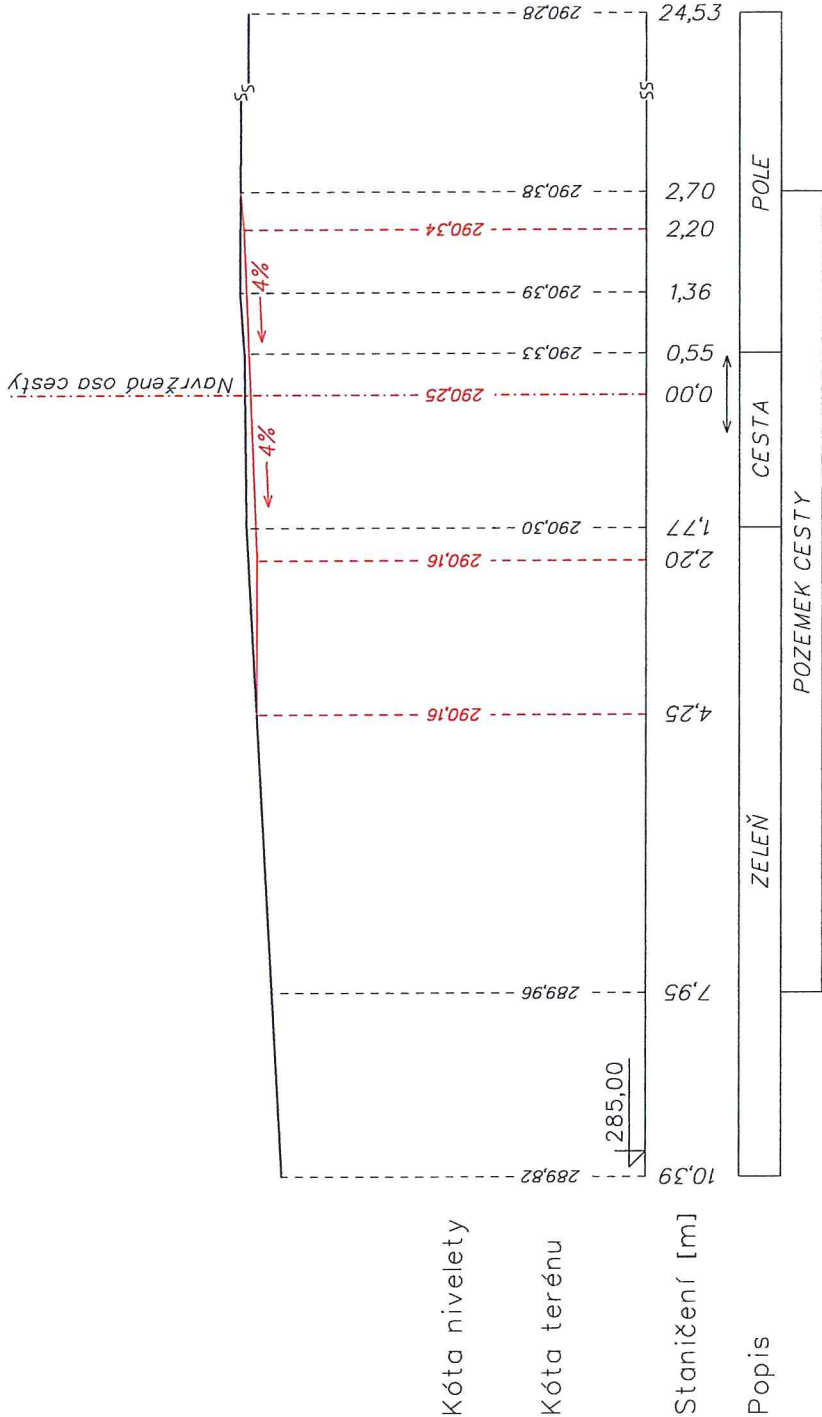

ŘEZ 2.6

MĚŘÍTKO: 1:100

VÝŠKOVÝ SYTÉM: BpV

