


- LEGENDA:
- stávající stav
 - nový stav – SO 01
 - nový stav – ostatní SO
 - katastr nemovitostí
 - ⊕ kácené stromy
 - ▨ plocha kácených křovin

Pozn.:
Veškeré kóty jsou uvedeny v metrech.
Staničení původní trasy vodního toku je označeno zkratkou PT.
Staničení nové trasy vodního toku je označeno zkratkou NT.
Opevnění nárazového břehu dle výkresu D.1.4.

Po dokončení všech prací bude provedeno uvedení pozemků do řádného stavu. To zahrnuje urovnání narušených ploch a v dolní části stavby (od brodu níže) i jejich osetí luční travní směsí.

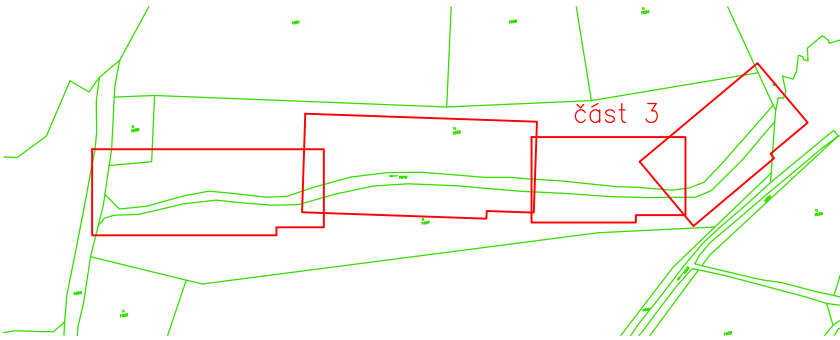

ENDCon

NDCOn s.r.o.

Zlatnická 10/1582, 110 00 Praha 1, Česká republika, tel.: +420 251 019 231, IČ: 64939511, DIČ: CZ64939511

Vypracoval: Ing. František Vackář		Vedoucí projektu: Ing. František Vackář		Autorizace:		Paré:	
Kreslil: Ing. Jakub Knap		Odpovědný projektant: Ing. Radka Michková Popelíková				Podpis:	
Investor: ČR - Státní pozemkový úřad, Krajský pozemkový úřad pro Plzeňský kraj, Pobočka Domažlice							
Stavba: Revitalizace potoka OP 3 v k.ú. Nemanice							
Objekt: SO 01 Koryto vodního toku				Formát: 3x4		Datum: 10/2017	
Část: D. Dokumentace objektů				Stupeň: DSP/DPS		Č. zakázky: 527	
Obsah: Situční výkres - 3. část				Měřítko: 1:200		Č. přílohy: D.1.2.3.	