



HPC 2 P 5,0/30  
0.080000

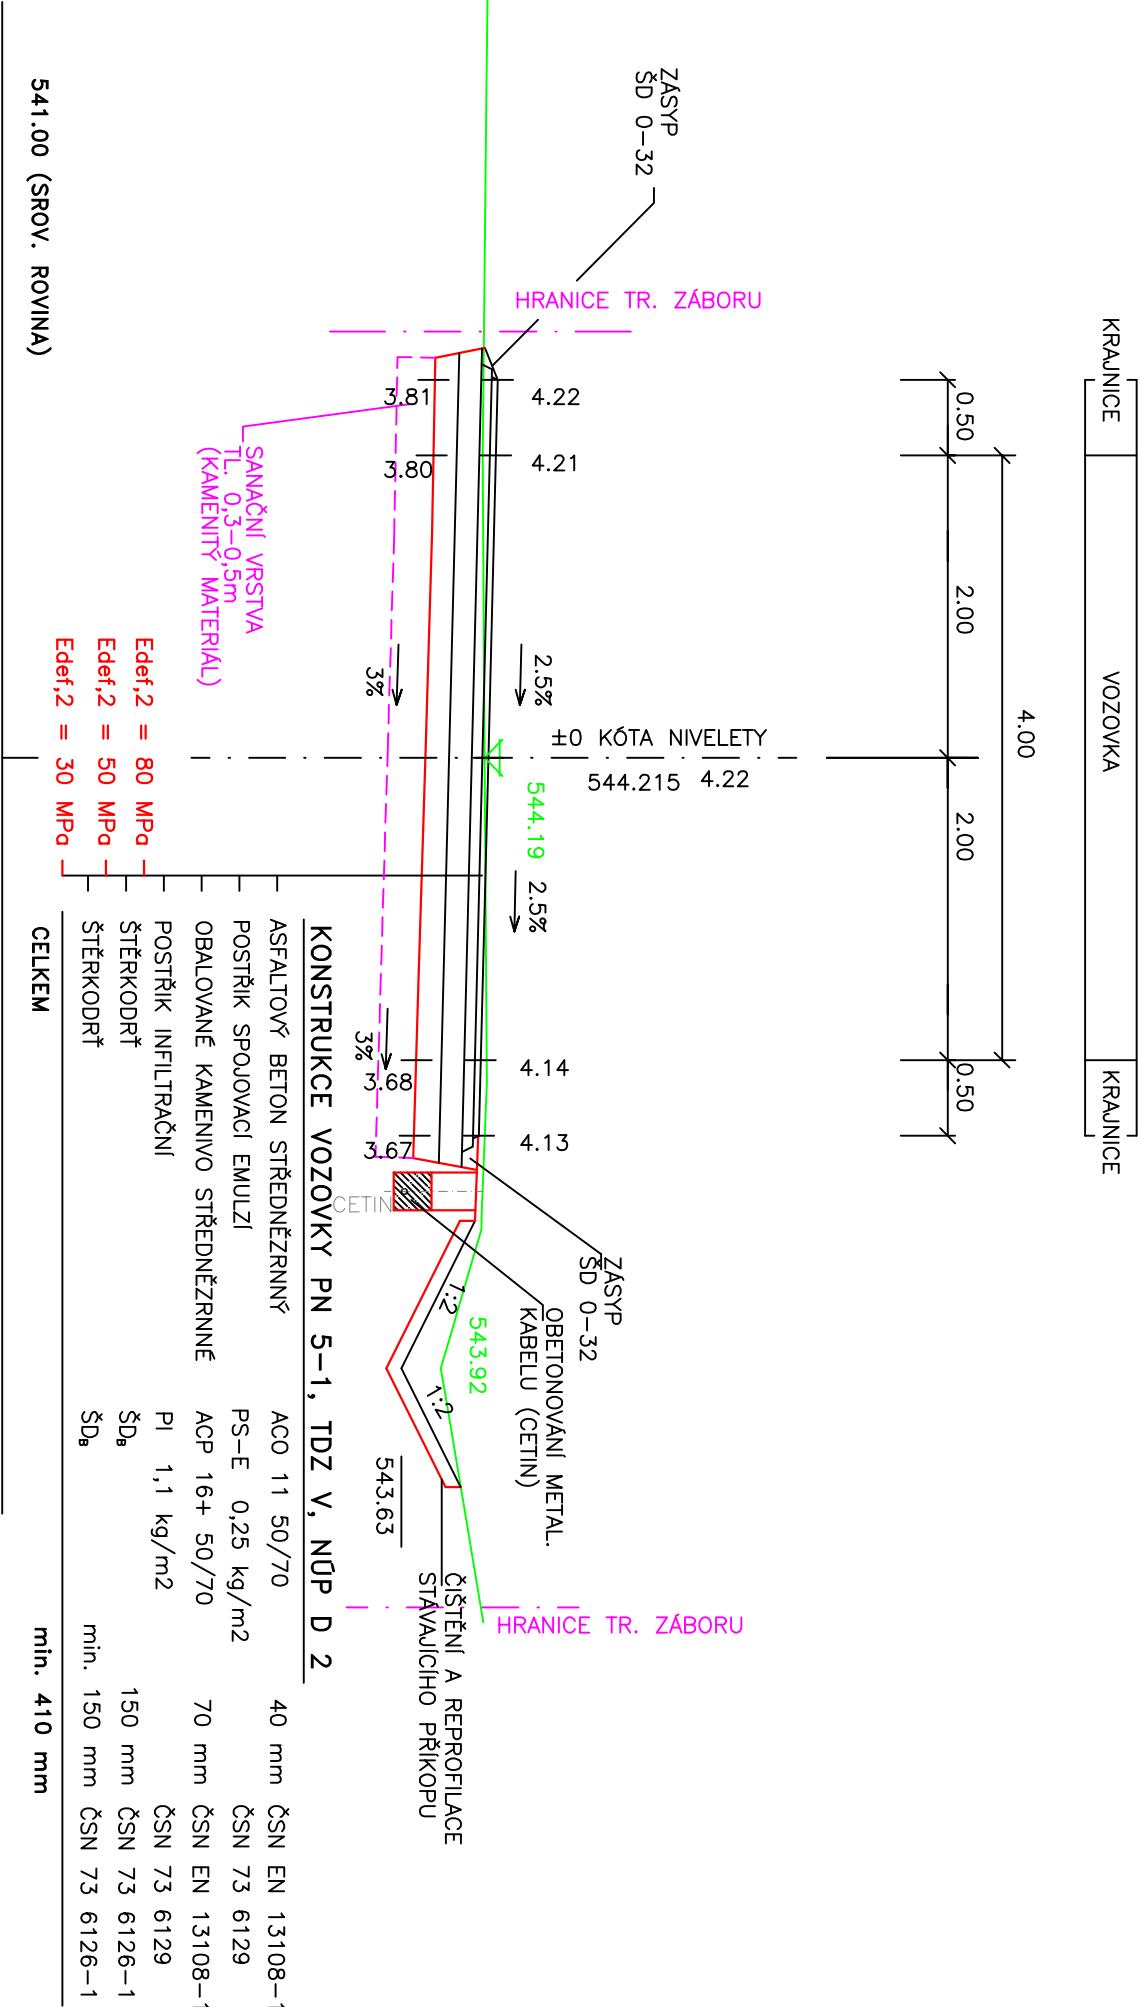

**POZNÁMKA:**  
 ZÁKRES INŽ. SÍTÍ NESLOUŽÍ JAKO VYTÝČOVACÍ VÝKRES  
 POLOHU KABELU NECHAT VYTÝČIT PŘÍSLUŠNÝM  
 SPRÁVCEM A OVĚŘIT KOPANÝMI SONDAMI

Souřadnicový systém: S-JTSK  
 Výškový systém: Bpv

Číslo zakázky:	16 802 00	HIP:	Ing. Václav HONZÍK
Schválili:	Ing. Václav HVIZDAL	377259512, honzik@pontex.cz	
Tech. kontrola:	Ing. Jana DOBRYÁŠOVÁ	Zodp. projektant: Ing. Václav HONZÍK	
		377259512, honzik@pontex.cz	
		Vypracoval: Ing. Václav HONZÍK	
		377259512, honzik@pontex.cz	



Plzeň, Plánská 5, 301 00  
 tel: +420 377259512 fax: +420 377259426

Objednatel:	Pozemkový úřad Plzeň	Obec:	Vysoká Libyně	Kroj:	Plzeňský
Ákce:	VPC 7, část HPC 2, část VPC 2 a IP 9			Datum:	02/2017
Objekt:	v k.ú. Vysoká Libyně				DSP/PDPS
	SO.102 část HPC2 a část VPC2			Souprava	Č. přílohy
Příloha:	VZOROVÝ PŘÍČNÝ ŘEZ				C.2.4
	M 1:25				