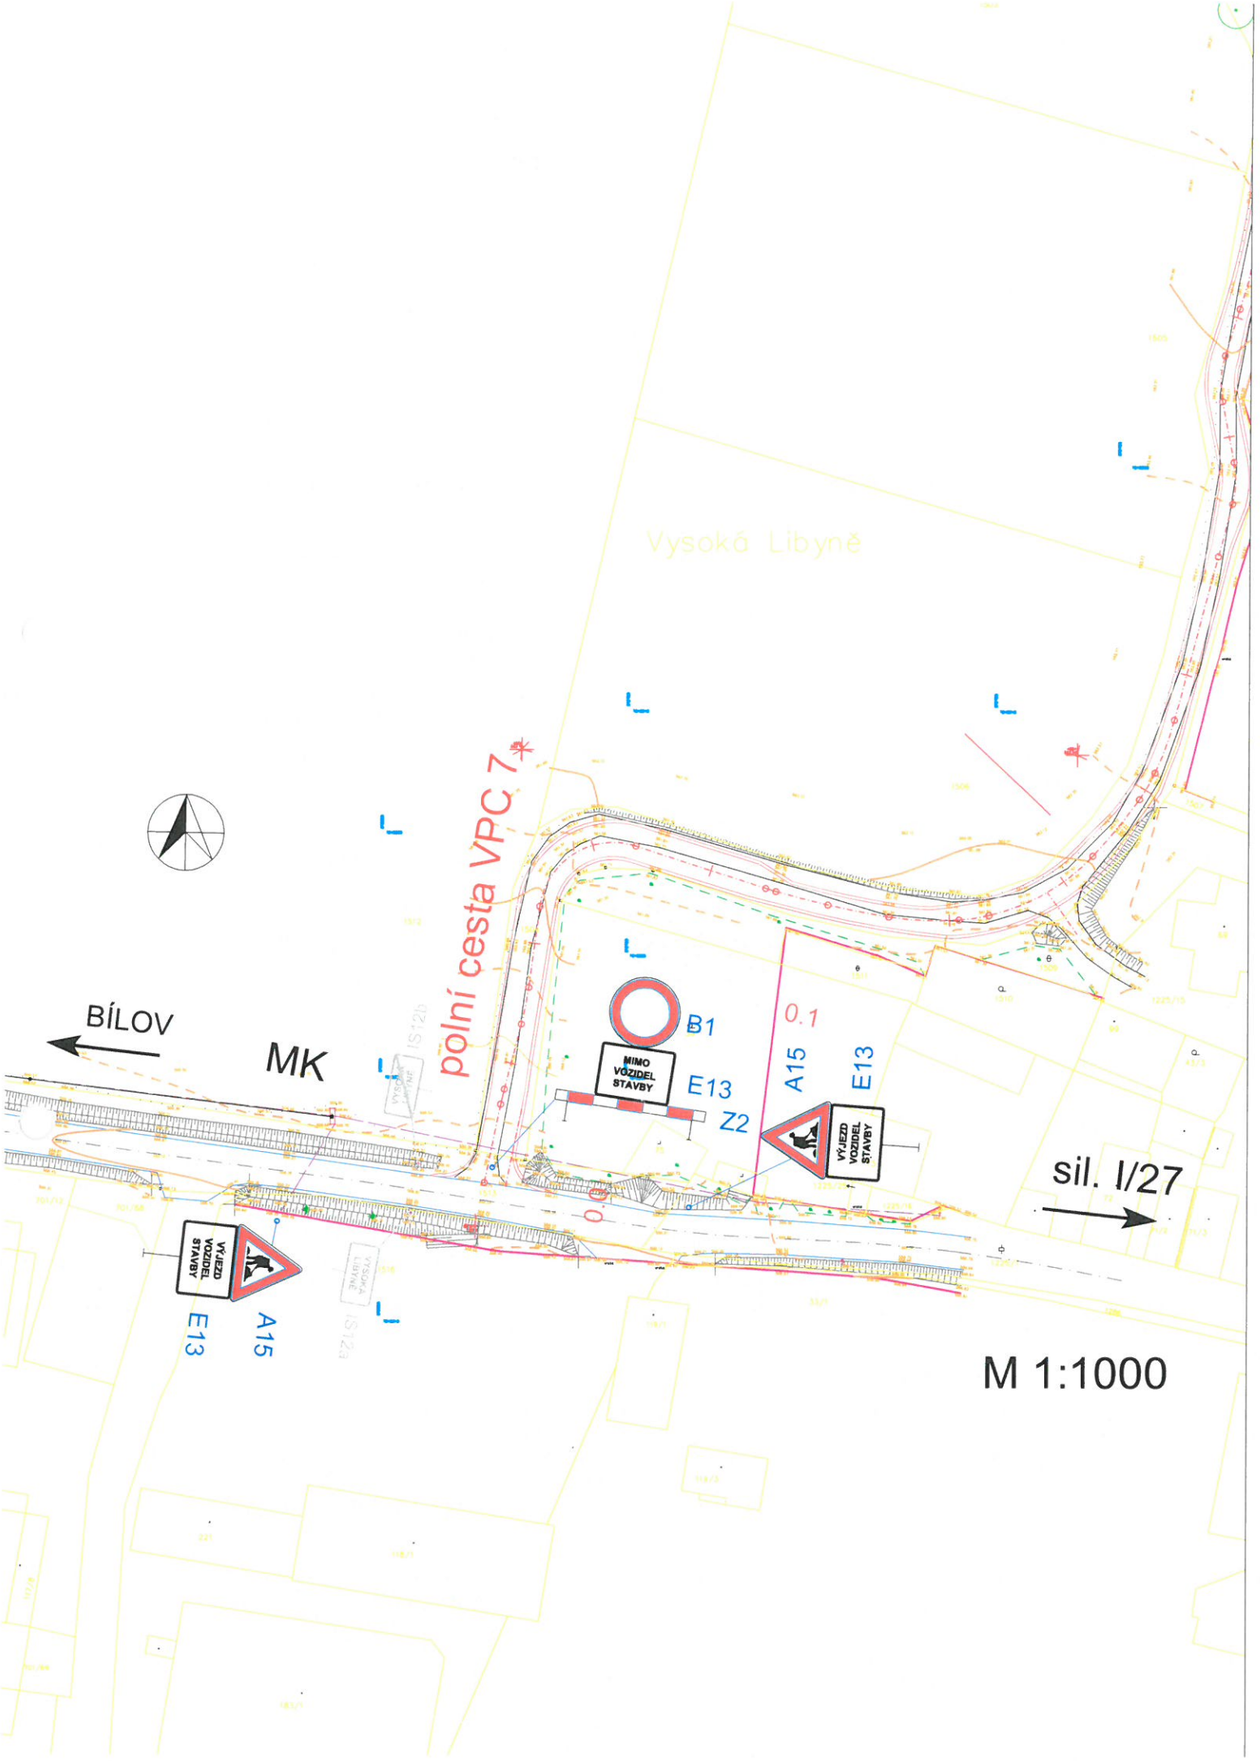

M 1:1000

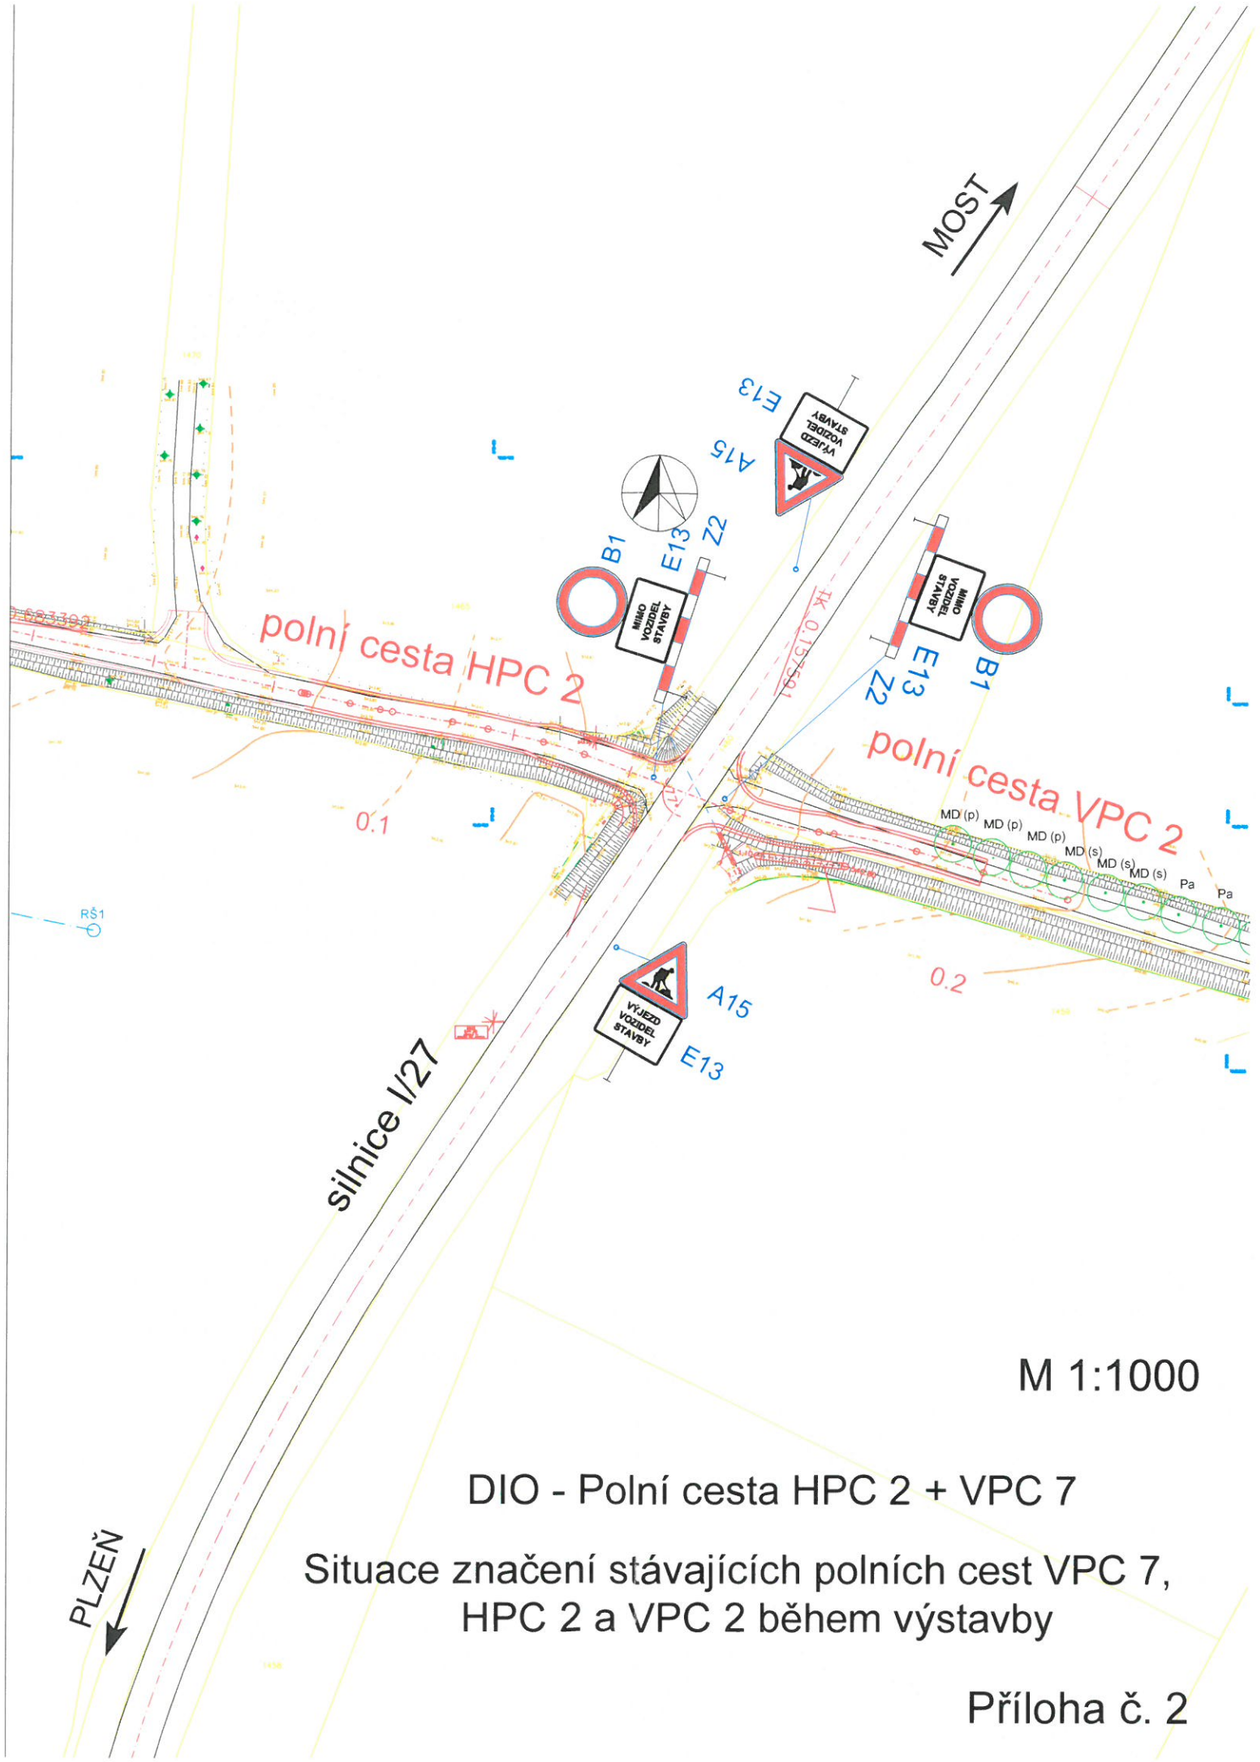

M 1:1000

DIO - Polní cesta HPC 2 + VPC 7

Situace značení stávajících polních cest VPC 7, HPC 2 a VPC 2 během výstavby

Příloha č. 2