


ŘEZ 77 km 1.70950 1:50  
kategorie polní cesty HPC1N jednopr. P 4,5/30  
řez v místě výhybny

VZOROVÝ PŘÍČNÝ ŘEZ  
MĚŘÍTKO: 1:50

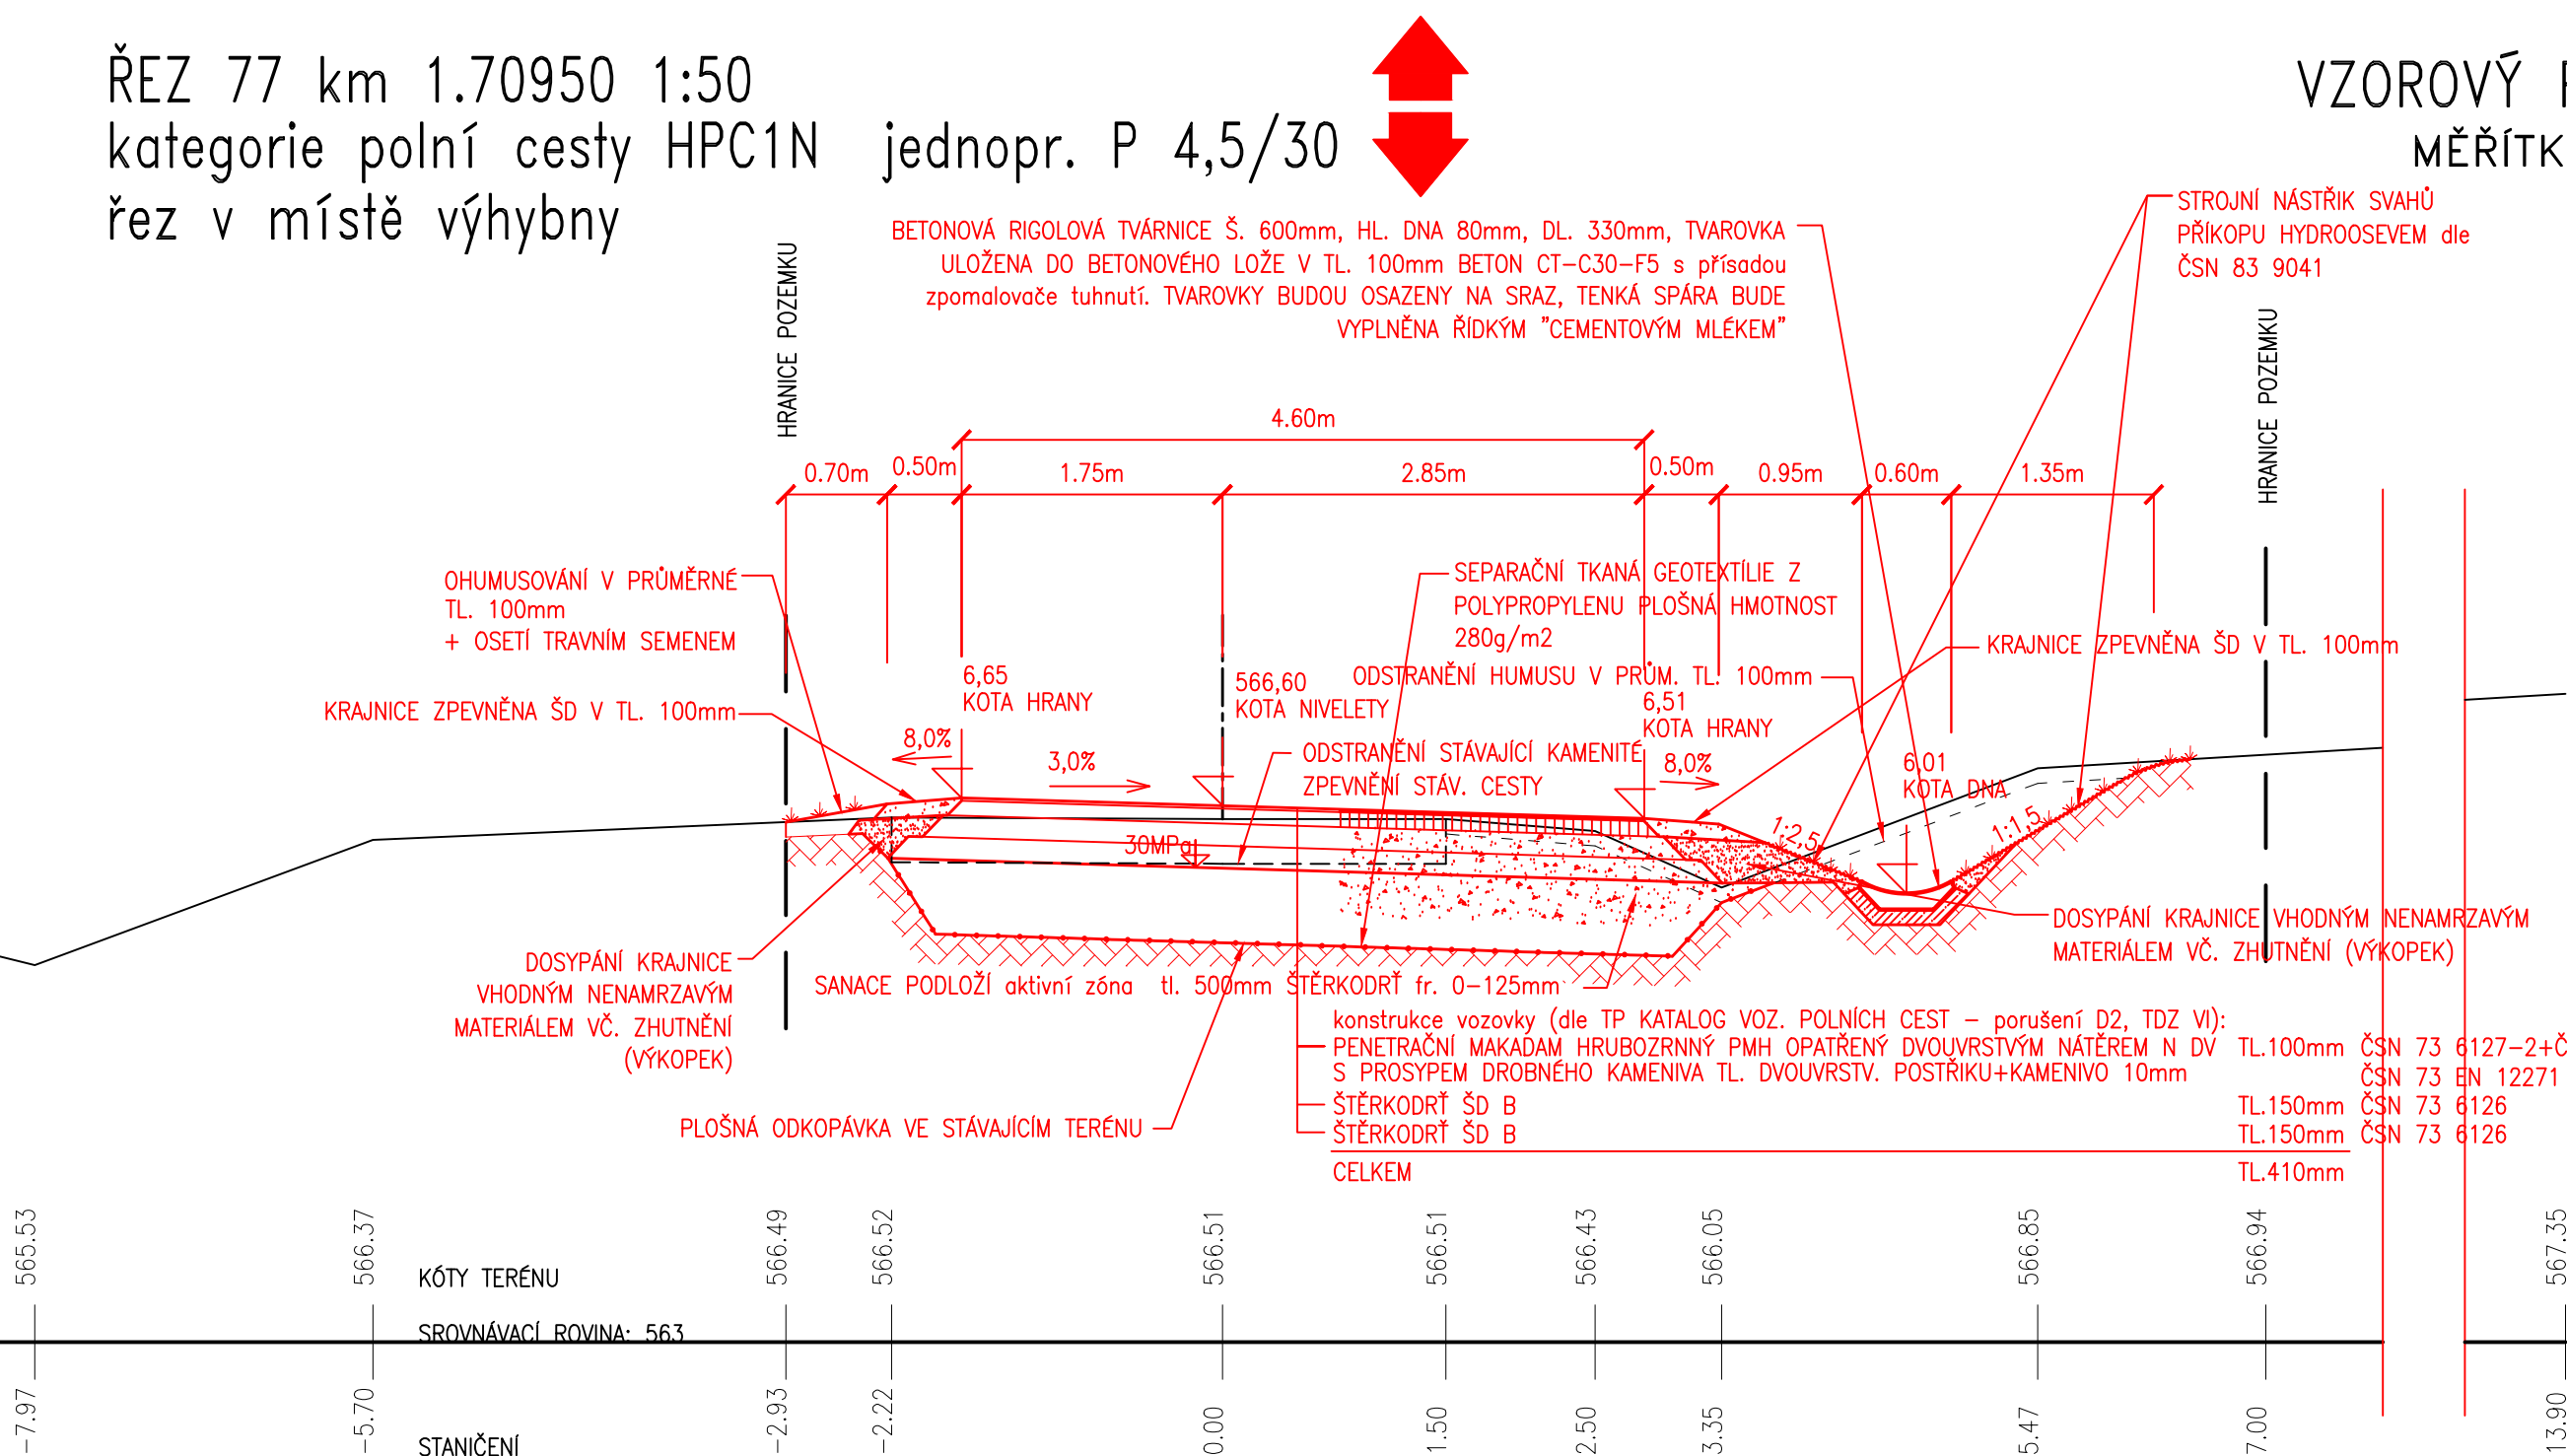

Index	Datum	Popis změny	Zprac.

DOKUMENTACE PRO STAVEBNÍ POVOLENÍ A PRO PROVEDENÍ STAVBY			
GENERÁLNÍ PROJEKTANT		SUDOP Project Plzeň a.s.	
ODPOVĚDNÝ PROJEKTANT STAVBY		JAN MIŠKA	
ODPOVĚDNÝ PROJ. OBJEKTU – SO			
VYPRACOVAL		JAN MIŠKA tel.733 188 071	
KONTROLOVAL		ING. KAREL NOLČ	
MÍSTO STAVBY		k.ú. Kokašice, k.ú. Čeliv	
OBJEDNATEL		ČR, SPÚ, Krajský pozemkový úřad pro Plzeňský kraj, Pobočka Tachov	
AKCE:		ČÍSLO ZAKÁZKY 204–16–1–1	
ČELIV POLNÍ CESTA HPC 1N		DATUM 3/2016	
		FORMÁT	
		KOPIE Č.	
OBSAH: VZOROVÝ PŘÍČNÝ ŘEZ v konci úpravy		ČÁST DOKUMENTACE C.1	
		MĚŘÍTKO ČÍSLO VÝKRESU	
		1:50 3c	

PŘED ZAHÁJENÍM ZEMNÍCH PRACÍ NUTNO VYTÝČIT VŠECHNY INŽENÝRSKÉ SÍTĚ A DODRŽOVAT PODMÍNKY JEJICH SPRÁVCŮ  
ZÁKRES INŽENÝRSKÝCH SÍTÍ NESLOUŽÍ JAKO VYTÝČOVACÍ VÝKRES KABELY NUTNO VYTÝČIT A OVĚŘIT SONDAMI  
SOUŘADNICOVÝ SYSTÉM S-JTSK  
VÝŠKOVÝ SYSTÉM S-ČJNS BALT P.V.