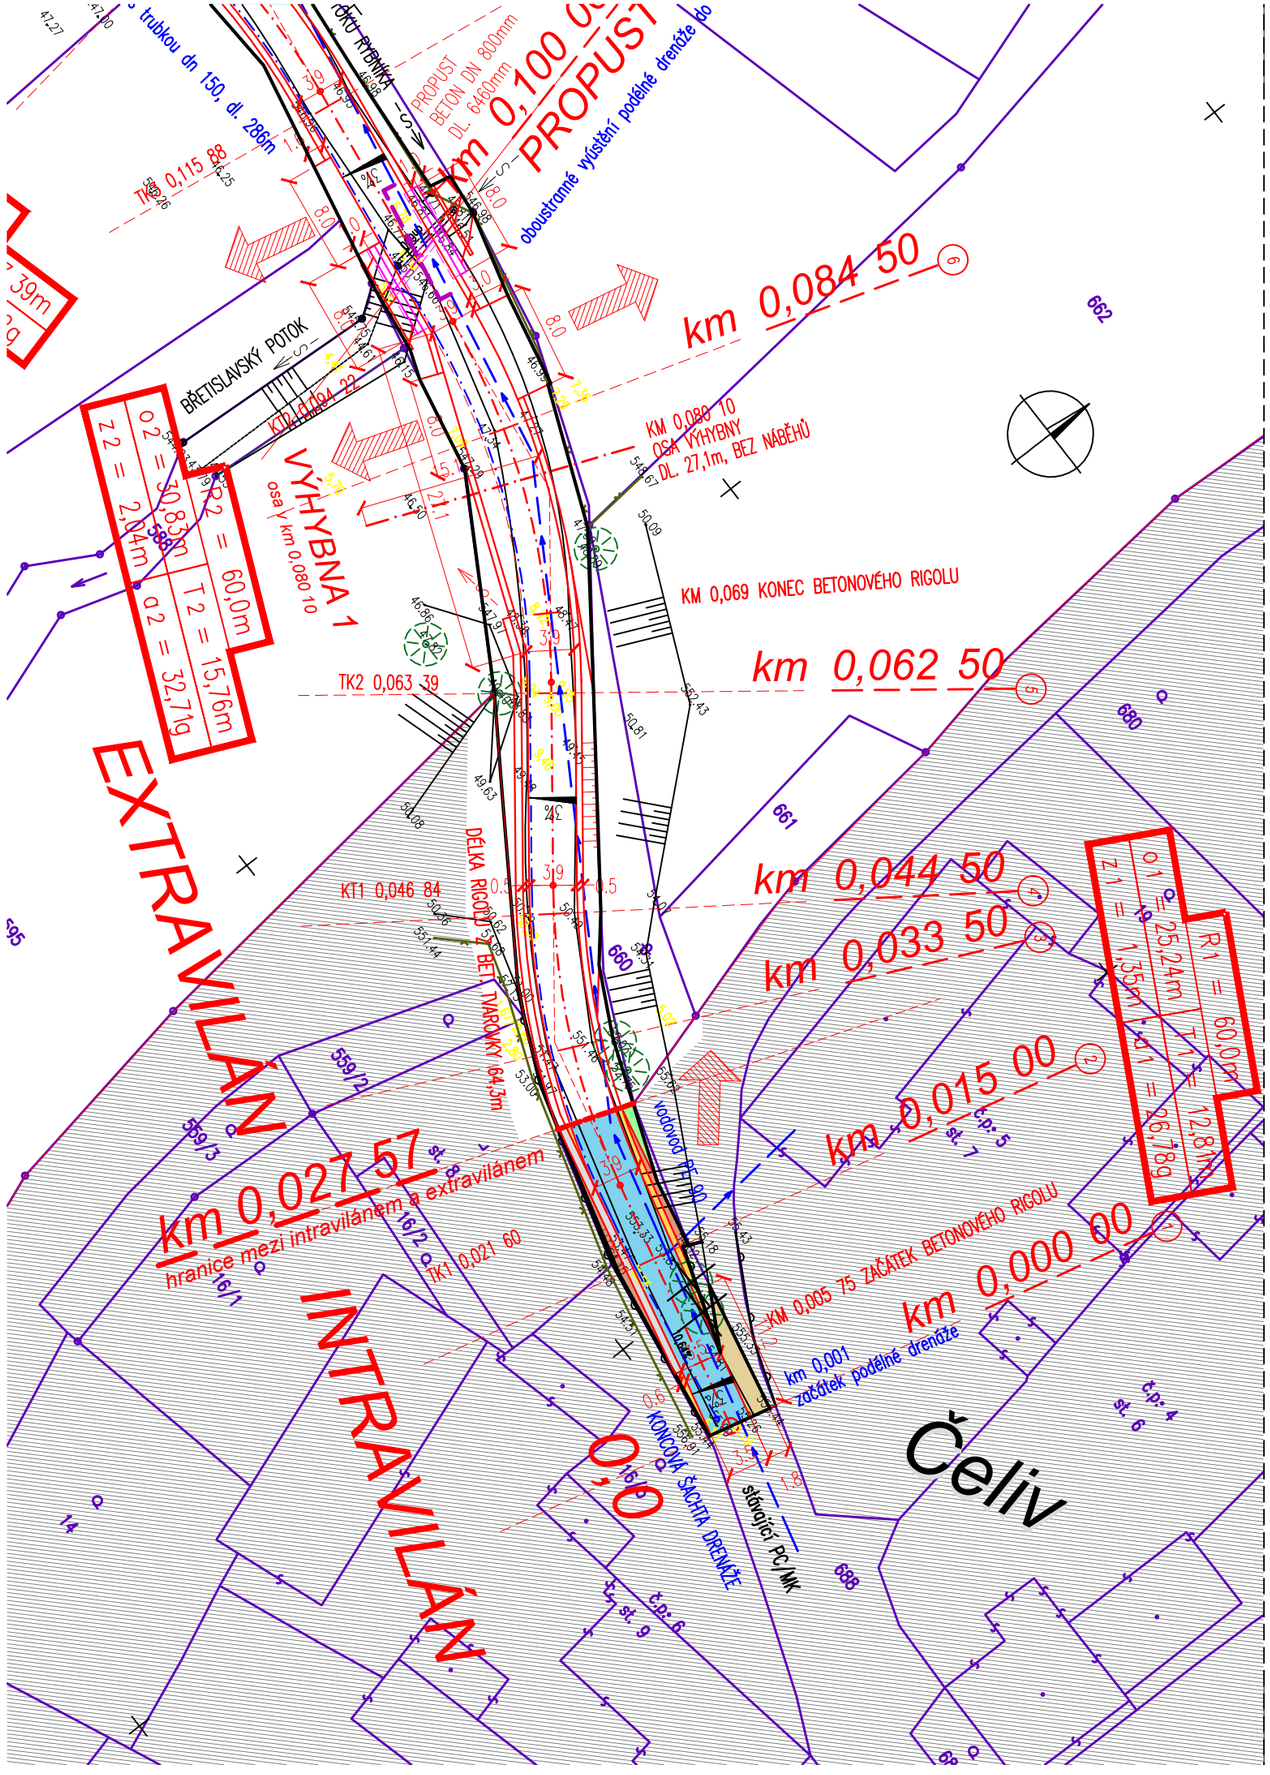

LEGENDA:

KÁCENÍ / VÝSADBA:

- Kácený strom
- Stávající strom
- Stávající popř. kácený keř

ČÁRY A ZNAČKY:

- Hranice pozemků dle KN mapy

STÁVAJÍCÍ INŽENÝRSKÉ SÍTĚ:

- Vodovod dn 90 PE (VaK KV a.s.)
- El. kabel NN vzdušné vedení (ČEZ Distribuce a.s.)
- El. kabel VN vzdušné vedení (ČEPS a.s.)

UPRAVENÉ PLOCHY:

- Dlažba z lomového kamene uložená do beton. lože
- Úprava nezpevněné krajnice ze ŠD
- Úprava zeleně – výsev trávy
- Nová konstrukce polní cesty – kryt PMH
- Úprava zeleně ve svahu (výkop)
- Zpevnění dva příkopu/rigolu z betonové tvarovky š. 600mm, hl. 80mm, do betonového lože
- Betonová konstrukce – čelo propustku, práh atd.
- Úprava zeleně ve svahu (násyp)
- Konstrukce sjezdu ze ŠD
- Nová konstrukce polní cesty – kryt ACO 11
- Nově uložený trativod dn 150mm s vyústěním do roury propustku
- Nově provedený vsakovací pas z drenážního kameniva hl. 0,75/ š. 0,75m
- Nový propustek ze ŽB roury (dn 600–800mm)
- NAVRŽENÁ SMĚROVÁ ÚPRAVA VEDENÍ vodovod dn 90 PE (VaK KV a.s.)

- Sjezd na sousední nemovitost
- 878 — Parc.č. pozemku dotčeného stavbou

PŘED ZAHÁJENÍM ZEMNÍCH PRACÍ NUTNO VYTÝČIT VŠECHNY INŽENÝRSKÉ SÍTĚ A DODRŽOVAT PODMÍNKY JEJICH SPRÁVCŮ ZÁKRES INŽENÝRSKÝCH SÍTÍ NESLOUŽÍ JAKO VYTYČOVACÍ VÝKRES KABELY NUTNO VYTÝČIT A OVĚŘIT SONDAMI

SOUŘADNICOVÝ SYSTÉM S–JTSK
VÝŠKOVÝ SYSTÉM S–ČJNS BALT P.V.

Index	Datum	Popis změny	Zprac.

DOKUMENTACE PRO STAVEBNÍ POVOLENÍ A PRO PROVEDENÍ STAVBY

GENERÁLNÍ PROJEKTANT	SUDOP Project Plzeň a.s.
ODPOVĚDNÝ PROJEKTANT STAVBY	JAN MIŠKA
ODPOVĚDNÝ PROJ. OBJEKTU – SO	
VYPRACOVAL	JAN MIŠKA tel.733 188 071
KONTROLOVAL	ING. KAREL NOLČ
MÍSTO STAVBY	k.ú. Kokašice, k.ú. Čeliv
OBJEDNATEL	ČR, SPÚ, Krajský pozemkový úřad pro Plzeňský kraj, Pobočka Tachov

SUDOP Project Plzeň a.s.
projekty, engineering, stavby
Plachého 35, 301 25 PLZEŇ
Tel.: 377 328 108, Fax 377 328 107
E-mail: sudop@sudop-plzen.cz

AKCE:
ČELIV
POLNÍ CESTA HPC 1N
ROZDĚLENÍ CESTY NA INTRAVILÁN/EXTRAVILÁN

OBSAH:
PODROBNÁ SITUACE – ČÁST V INTRAVILÁNU

ČÍSLO ZAKÁZKY	428–18–1
DATUM	8/2018
FORMÁT	KOPIE Č.
ČÁST DOKUMENTACE	.
MĚŘÍTKO	ČÍSLO VÝKRESU
1:500	3