

TVAR A VÝZTUŽ PROPUSTKU

základy - beton C25/30 XA1

čela - beton C25/30 XF3

OCEL - B500SP

Jmenovité krytí výztuže 45 mm

Minimální krytí výztuže 40 mm

POZNÁMKA: POHLEDOVÉ PLOCHY ČELA BUDOU CHRÁNĚNY OCHRANNÝM A IMPREGNAČNÍM NÁTĚREM, OBSYPANÉ ČÁSTI BUDOU NATŘENY 1x PENETRAČNÍM A 2x ASFALTOVÝM NÁTĚREM

2200

①

Ø profil 16 B500SP, $\bar{a} = 200$, dl. 2200mm, ks. 26
hmotnost: $26 \times 2,2 \times 1,58 = 90,38 \text{ Kg}$

②

sít KARI, 8mm, oka $100 \times 100\text{mm}$ – plocha $6,8 \times 1,1 \times 2 + 10,7 \times 1,1 \times 1 + 3,3 \times 1,1 \times 5,9 = 48,15\text{m}^2$
celková hmotnost: $48,15 \times 7,90 = 380,39\text{kg}$

450


③

Ø profil 10 B500SP, $\bar{a} = 100$, dl. 650mm, 9ks/m – $9 \times 6,0 = 54 \text{ ks}$
hmotnost: $54 \times 0,65 \times 0,617 = 21,66 \text{ Kg}$



celková hmotnost výztuže propustku : 492,43 Kg

Index	Datum	Popis změny	Zprac.


DOKUMENTACE PRO STAVEBNÍ POVOLENÍ A PRO PROVEDENÍ STAVBY

GENERÁLNÍ PROJEKTANT	SUDOP Project Plzeň a.s.		 SUDOP Project Plzeň a.s. projekty, engineering, stavby Plachého 35, 301 25 PLZEŇ Tel.: 377 328 108, Fax 377 328 107 E-mail: sudop@sudop-plzen.cz	
ODPOVĚDNÝ PROJEKTANT STAVBY	JAN MIŠKA			
ODPOVĚDNÝ PROJ. OBJEKTU – SO				
VYPRACOVAL	JAN MIŠKA	tel.733 188 071		
KONTROLOVAL	ING. KAREL NOLČ			
MÍSTO STAVBY	k.ú. Kokašice, k.ú. Čeliv			
OBJEDNATEL	ČR, SPÚ, Krajský pozemkový úřad pro Plzeňský kraj, Pobočka Tachov			
AKCE:			ČÍSLO ZAKÁZKY	204-16-1-1
ČELIV POLNÍ CESTA HPC 1N			DATUM	3/2016
			FORMÁT	
			ČÁST DOKUMENTACE	C.1
OBSAH:			MĚŘÍTKO	ČÍSLO VÝKRESU
TVAR A VÝZTUŽ PROPUSTKU km 0,983			1:25	6b

podélný řez propustkem
ŘEZ 45 pr km 0.98300 1:50

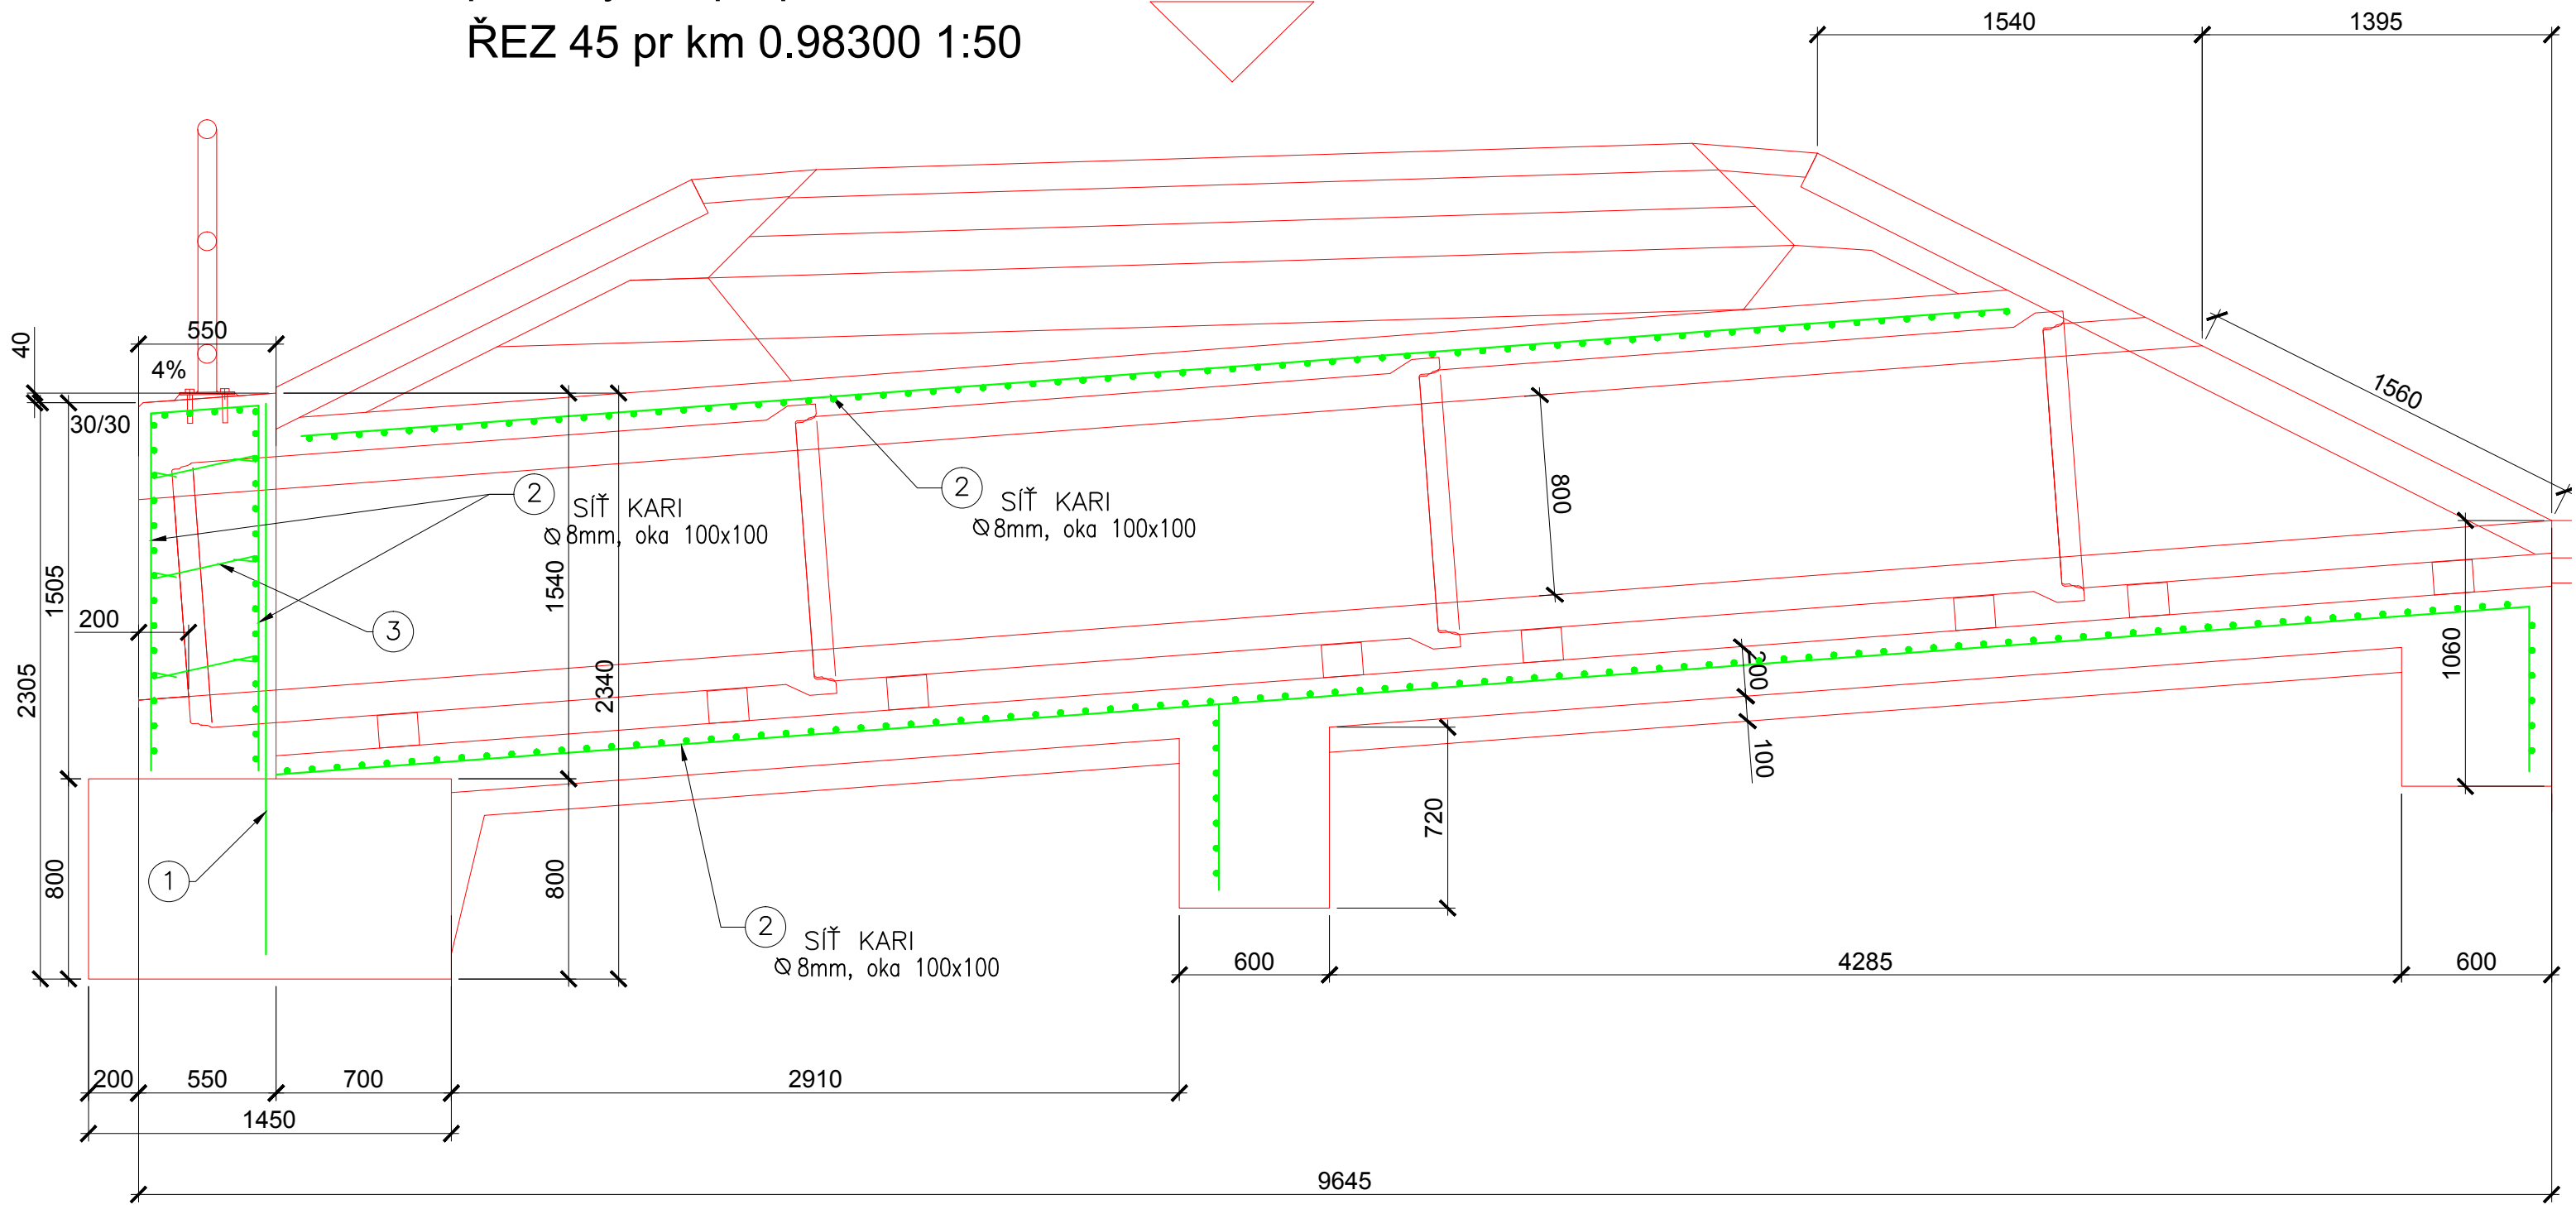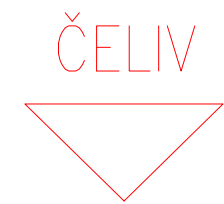

podélný řez řezu koncové roury
ŽB dn 800mm

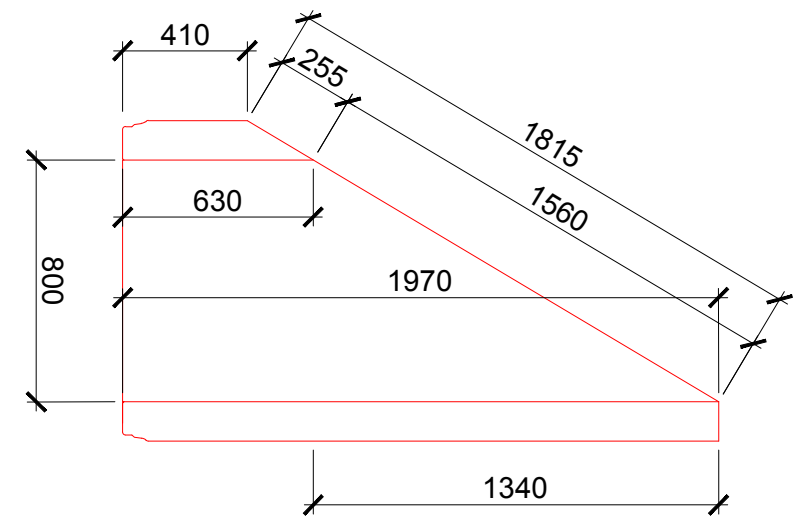

pohled na výtok

