


Lišt'any u Cítolíb

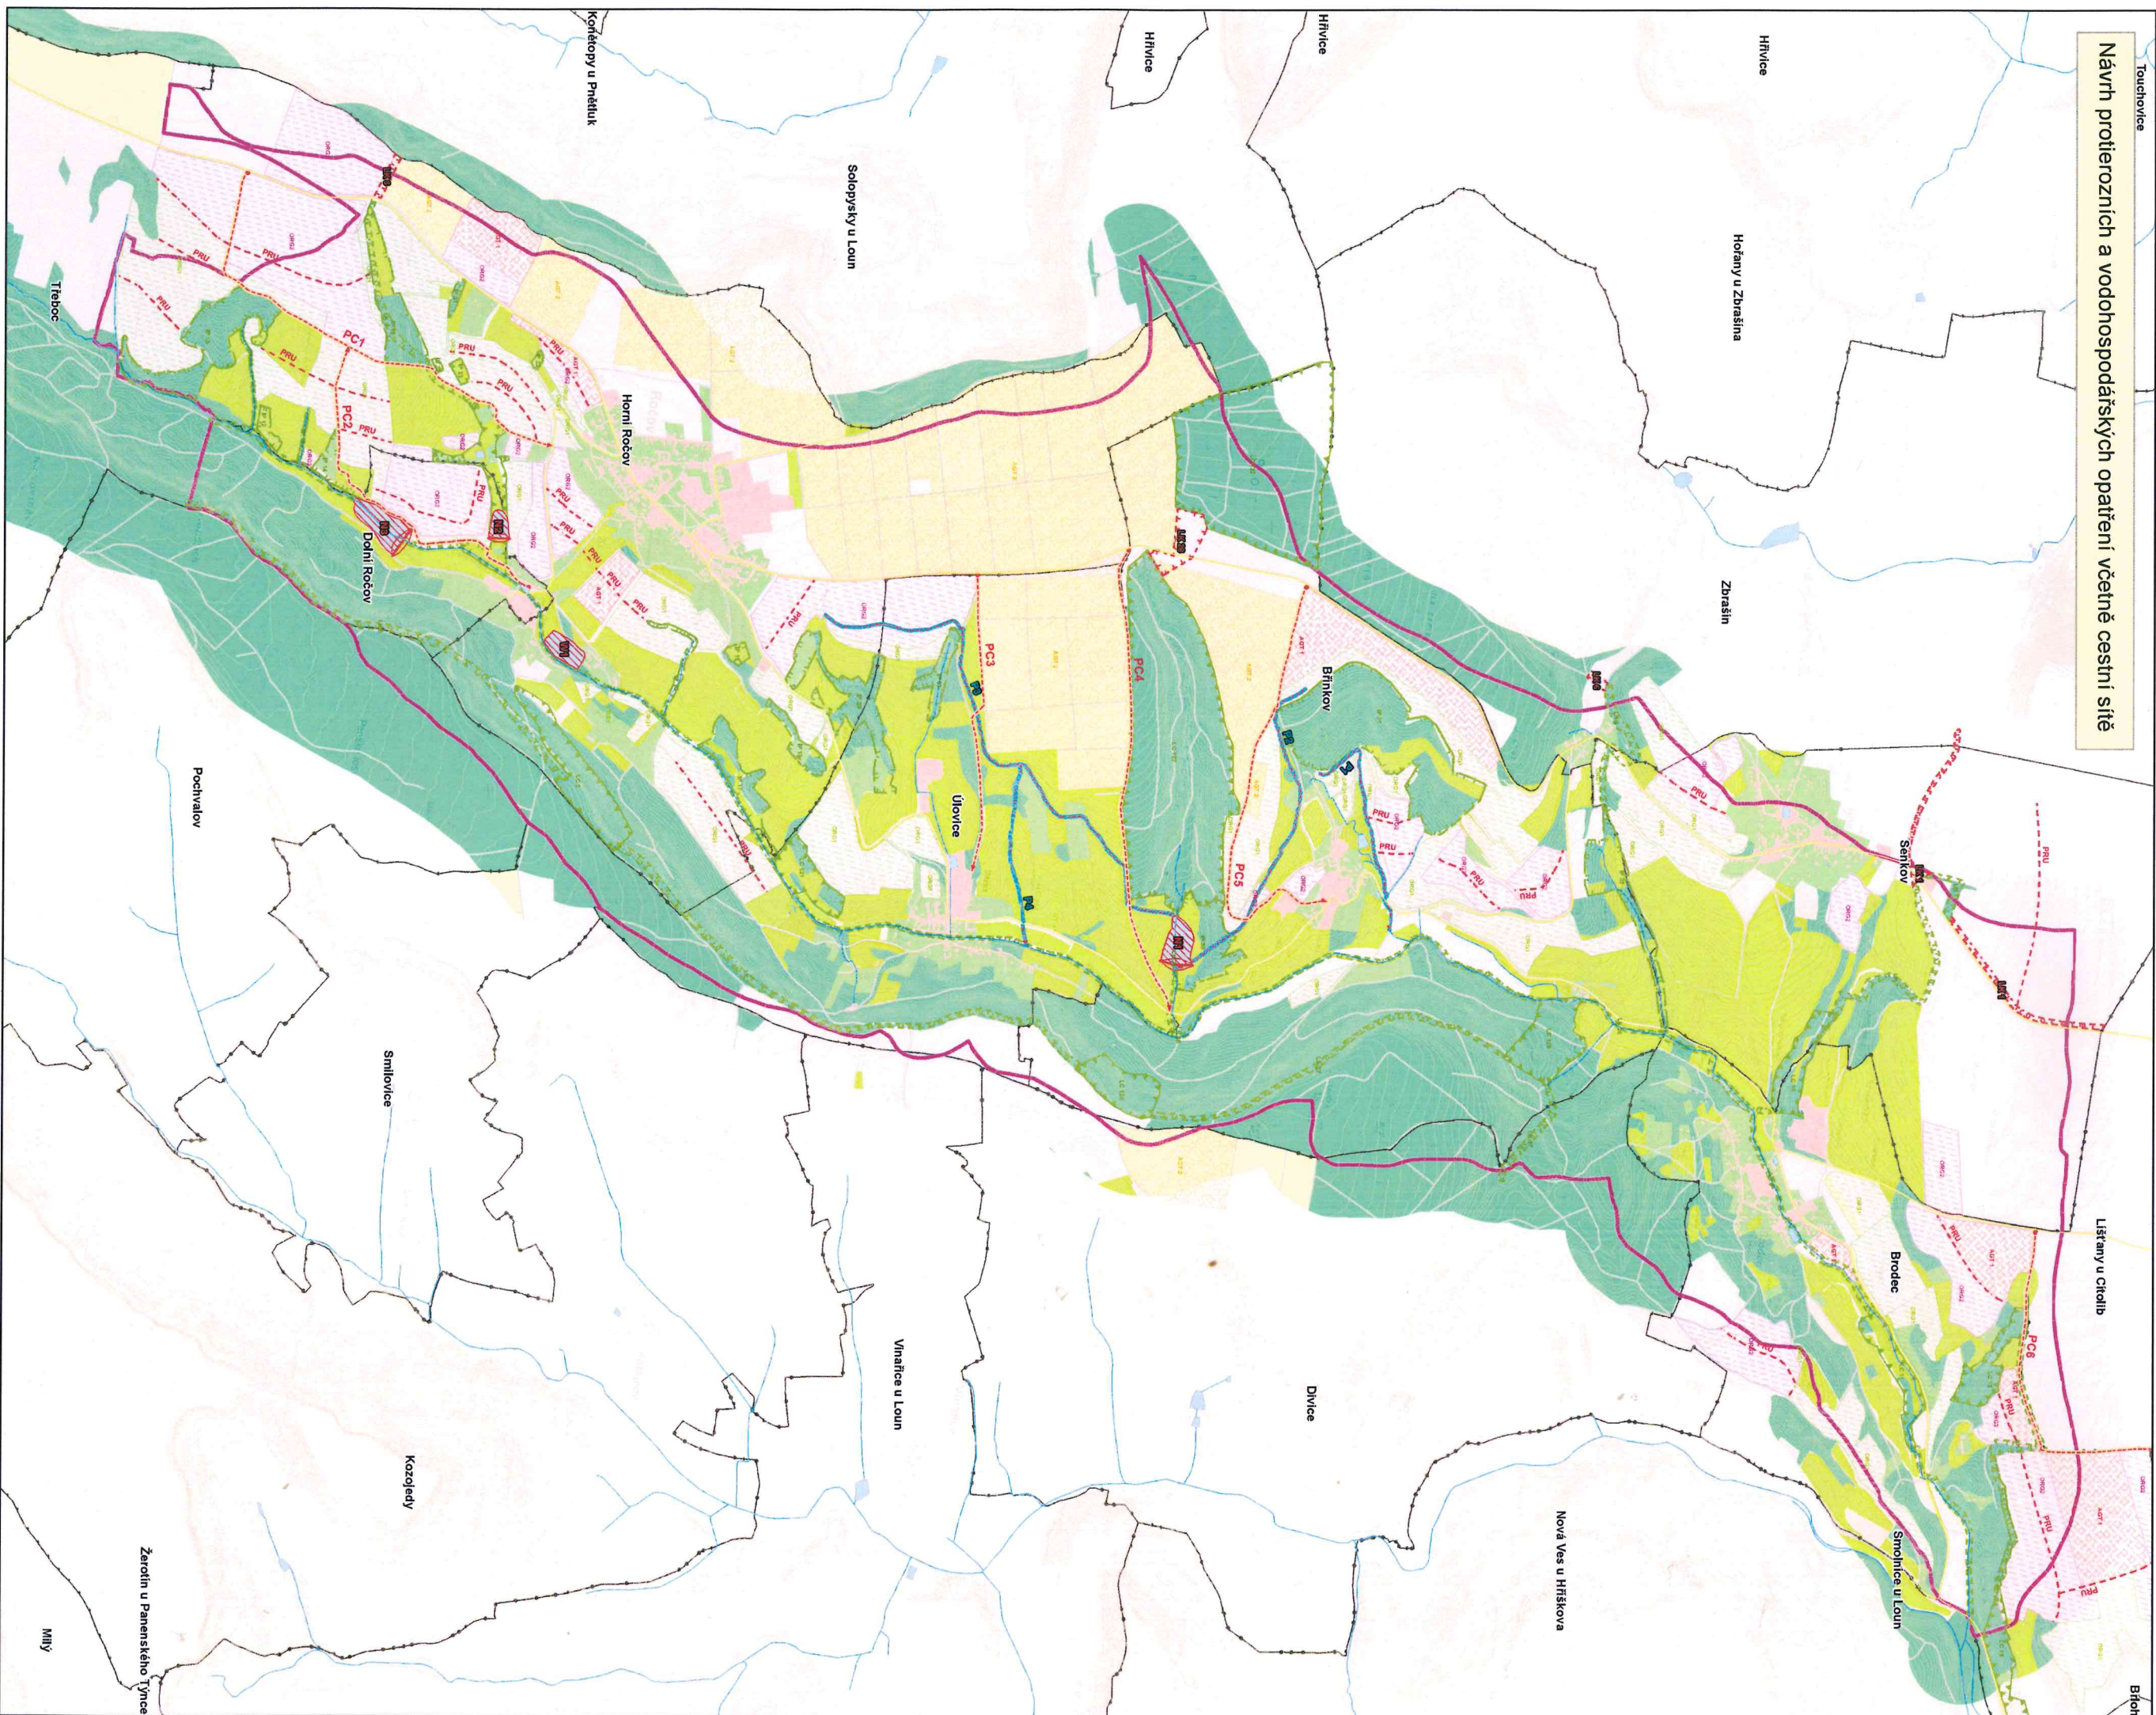

### Druhy pozemků

- ### Druhy pozemků
- |           |           |                      |               |              |                  |                |
|-----------|-----------|----------------------|---------------|--------------|------------------|----------------|
| orná půda | chmelnice | trvalý travní porost | lesní pozemek | vodní plocha | zastavěná plocha | ostatní plocha |
|-----------|-----------|----------------------|---------------|--------------|------------------|----------------|

### Opatření ke

- pozemků  
Polní cesta

## Vodohospodářská

- Retenční nádrž


## Opatření k ochraně ZPF

- |  |  |
|--|--|
| <p>Protektorzni prsten / mez</p> <p>AGT 1 - výsev do krycí plodiny, strniště, vstevníkové oddělování</p> <p>AGT 2 - protektorzni ochrana chmelehc</p> <p>ORG 1 - ochranné zařítavnění/zaesnění</p> <p>ORG 2 - výlučeni pěstování erozně</p> <p>nátlivých plodin, protektorzni agrochoc</p> | <p>Protektorzni prsten / mez</p> <p>AGT 1 - výsev do krycí plodiny, strniště, vstevníkové oddělování</p> <p>AGT 2 - protektorzni ochrana chmelehc</p> <p>ORG 1 - ochranné zařítavnění/zaesnění</p> <p>ORG 2 - výlučeni pěstování erozně</p> <p>nátlivých plodin, protektorzni agrochoc</p> |
|--|--|

## Opatření k ochraně a tvorbě ŽP

- LBK - návň  
IP - stáv  
LBC - stáv  
LBK - stáv



<b>Výzumný ústav meliorací a ochrany půdy, v.v.i. odd. Inženýrský úpravy a využití krajiny Brno</b>	
<b>Zodpovědný projektant</b> Ing. Miroslav Růpčip	
<b>Zpracoval</b> Mgr. Petr Kariasek	
<b>Investor</b> Státní pozemkový úřad, Krajský úřad Pobocká 14/191 Pobocká 14/191	<b>Datum</b> 09/2018
<b>Název akce</b> Studie odložený povrch Řečov	<b>Měřítko</b> 1:11000
<b>Obsah</b> Návrh podrozného a vodorovného opětivýhledu území včetně sítě	<b>Mašp. č.</b> 14