


ČÍSLO PF

DNO KORYTA

SGROVNÁVACÍ ROVINA  
STANIČENÍ V KM

STANIČENÍ V M

SPÁD NA DÉLKU [m]  
CELKOVÁ DÉLKA [m]

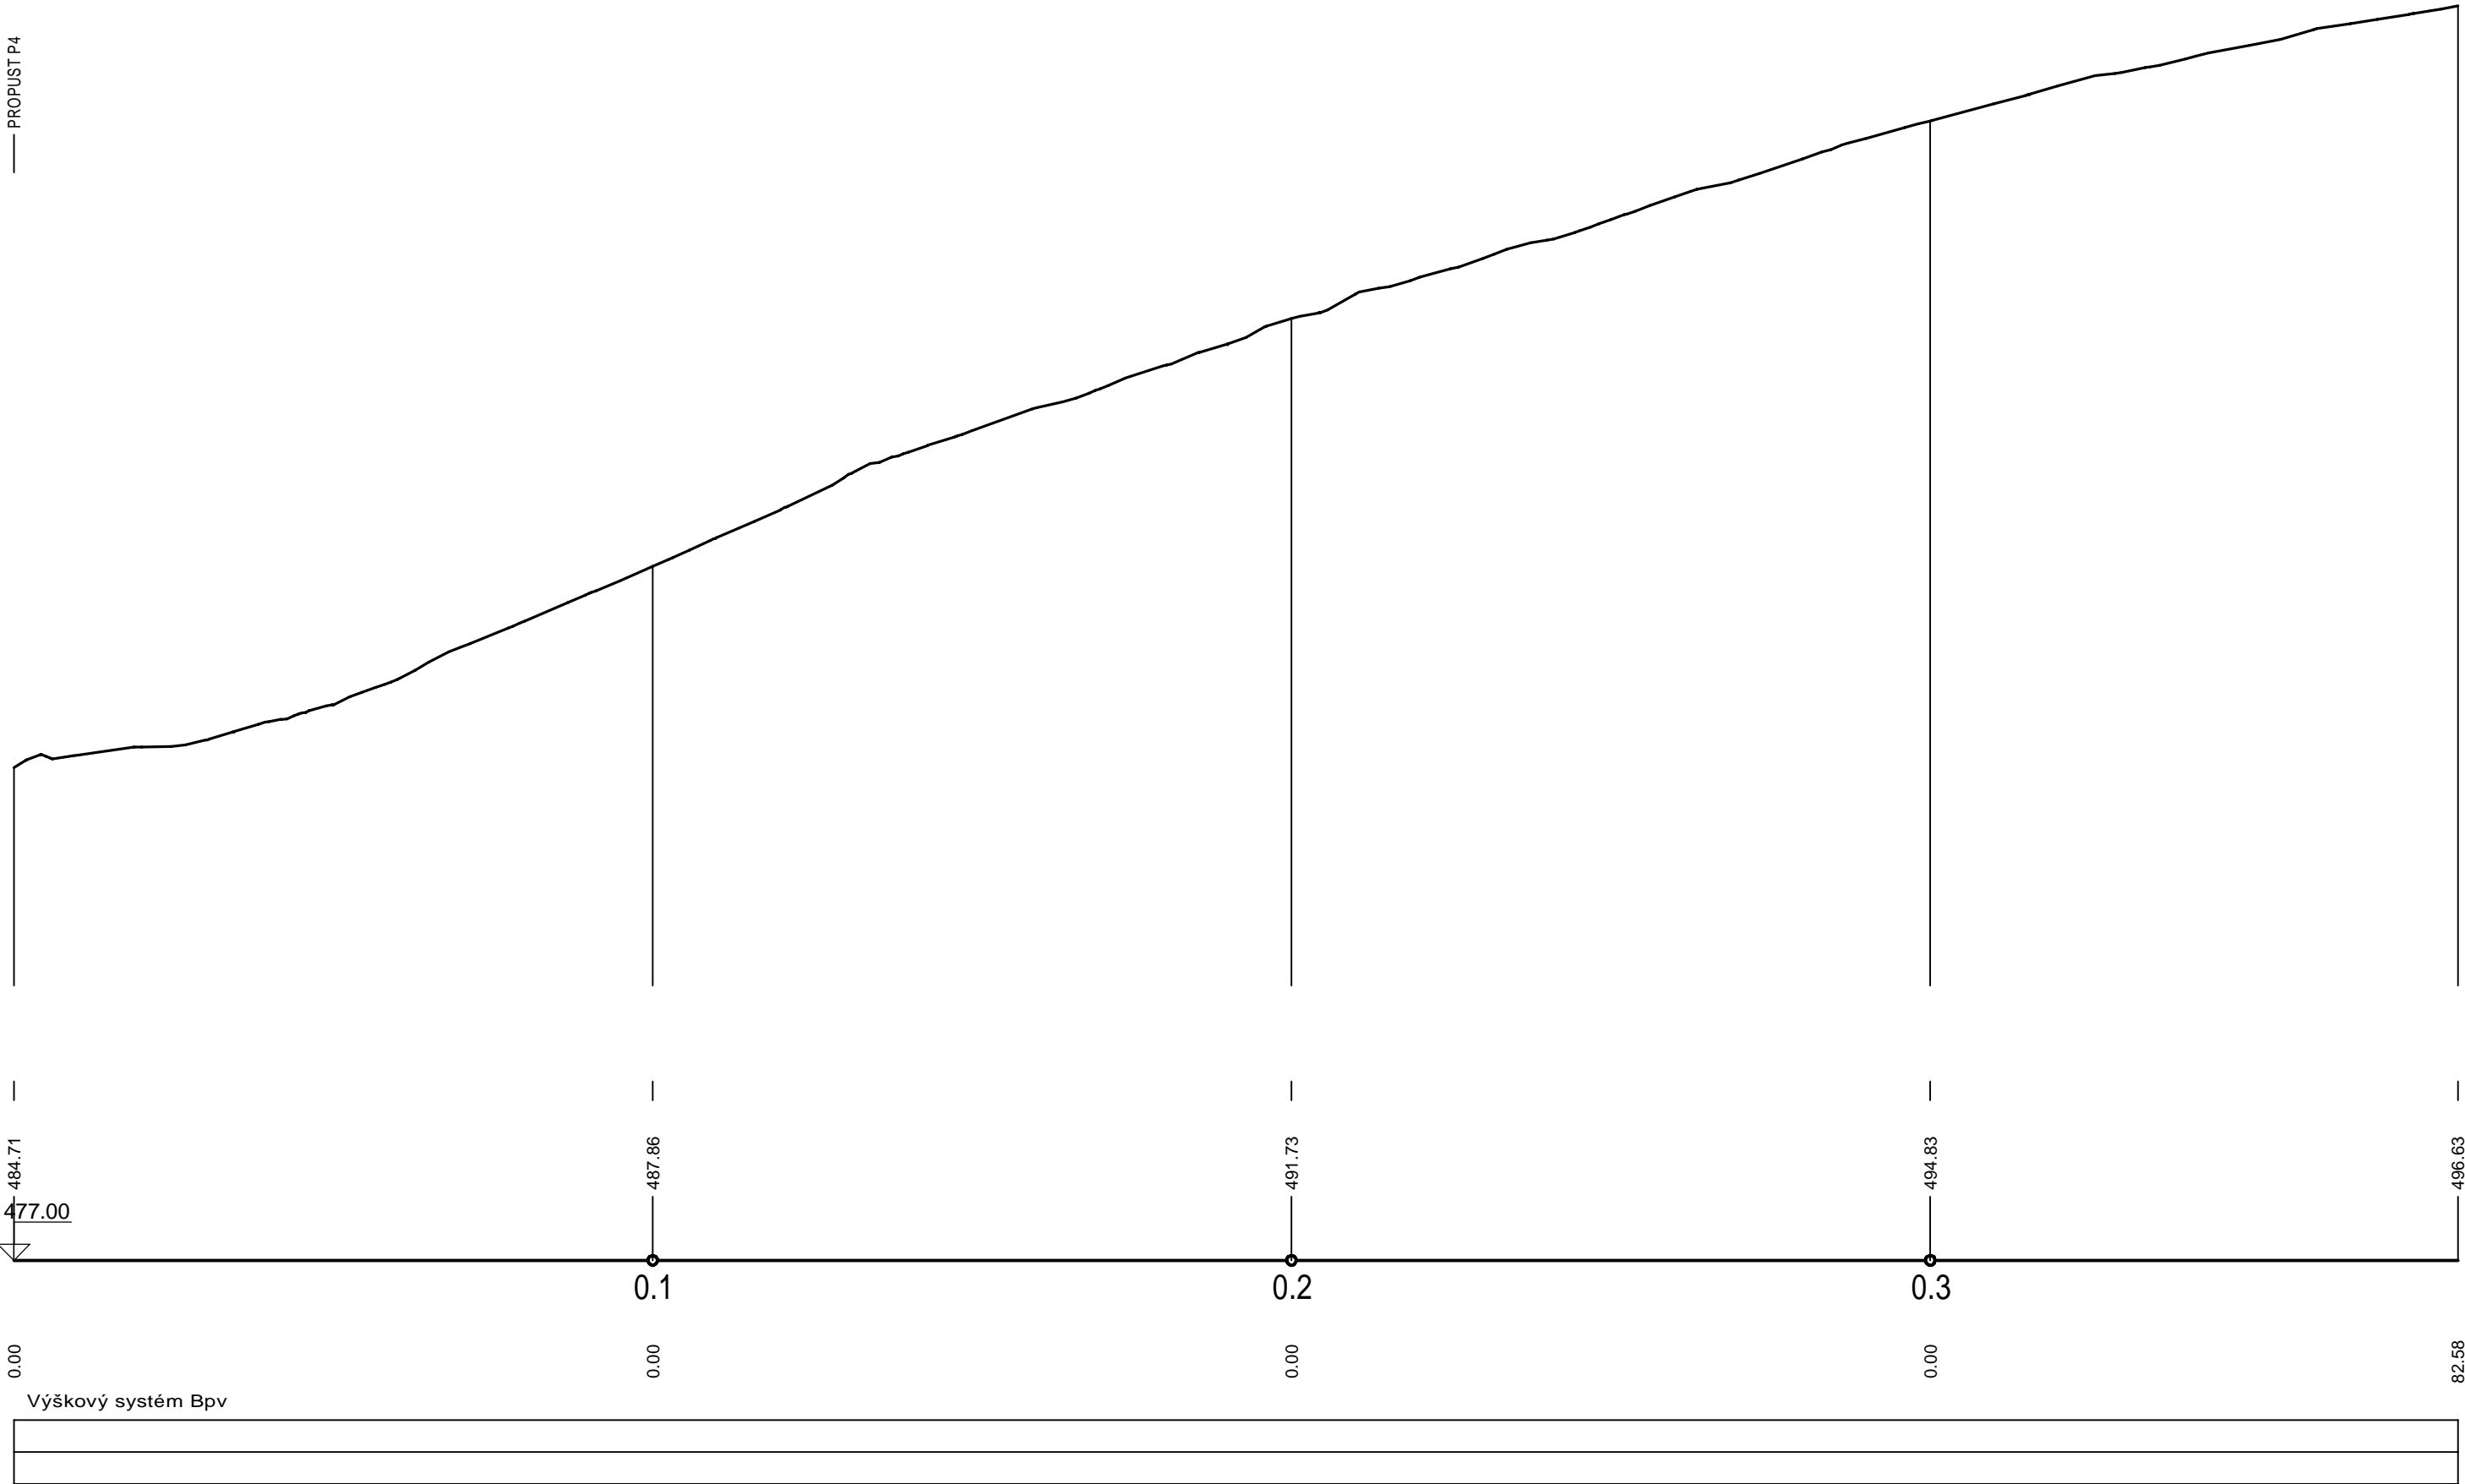

LEGENDA

SKUTEČNÝ STAV

VEDOUCÍ PROJEKTU	VYPRACOVALA	KONTROLOVAL	AUTORIZACE		
Ing. D. Hrádek	Ing. E. Horáková	Ing. Jiří Kaplan	Ing. Miloslav Šindlar		
KRAJ: Pardubický		POVĚŘENÝ ÚŘAD: OÚ Skuteč		FORMÁT	4 x A4
KATASTRÁLNÍ ÚZEMÍ: Zderaz		OBEC: Zderaz		DATUM	BŘEZEN 2015
INVESTOR: ČR - SPÚ - Krajský pozemkový úřad pro Pardubický kraj, pobočka Chrudim				STUPEŇ	PLÁN
KoPÚ v k.ú. Zderaz				ČÍSLO ZAKÁZKY	20140094
				SOUŘADNÝ / VÝŠKOVÝ SYSTÉM	JTSK/Bpv
				INTERVAL VRSTEVNIC	-
SO 1 Podélný profil návrhového stavu DSO "Za humny"				MĚŘÍTKO	1 : 1000/100
				Č. VÝKRESU	F.1.2.
				ČÍSLO KOPIE	