


PODROBNÁ SITUACE
M 1:250

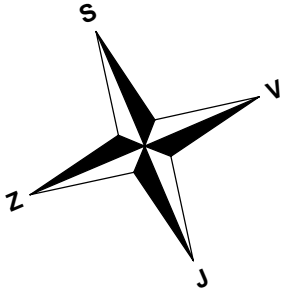


OSETÍ TRAVNÍM SEMENEM

PŘÍČNÉ STABILIZAČNÍ PRAHY
FIGURA - KAMENIVO FRAKCE 60/120

VÝSADBY PRO STABILIZACI SVAHU

PODÉLNÝ PROFIL
M 1:250

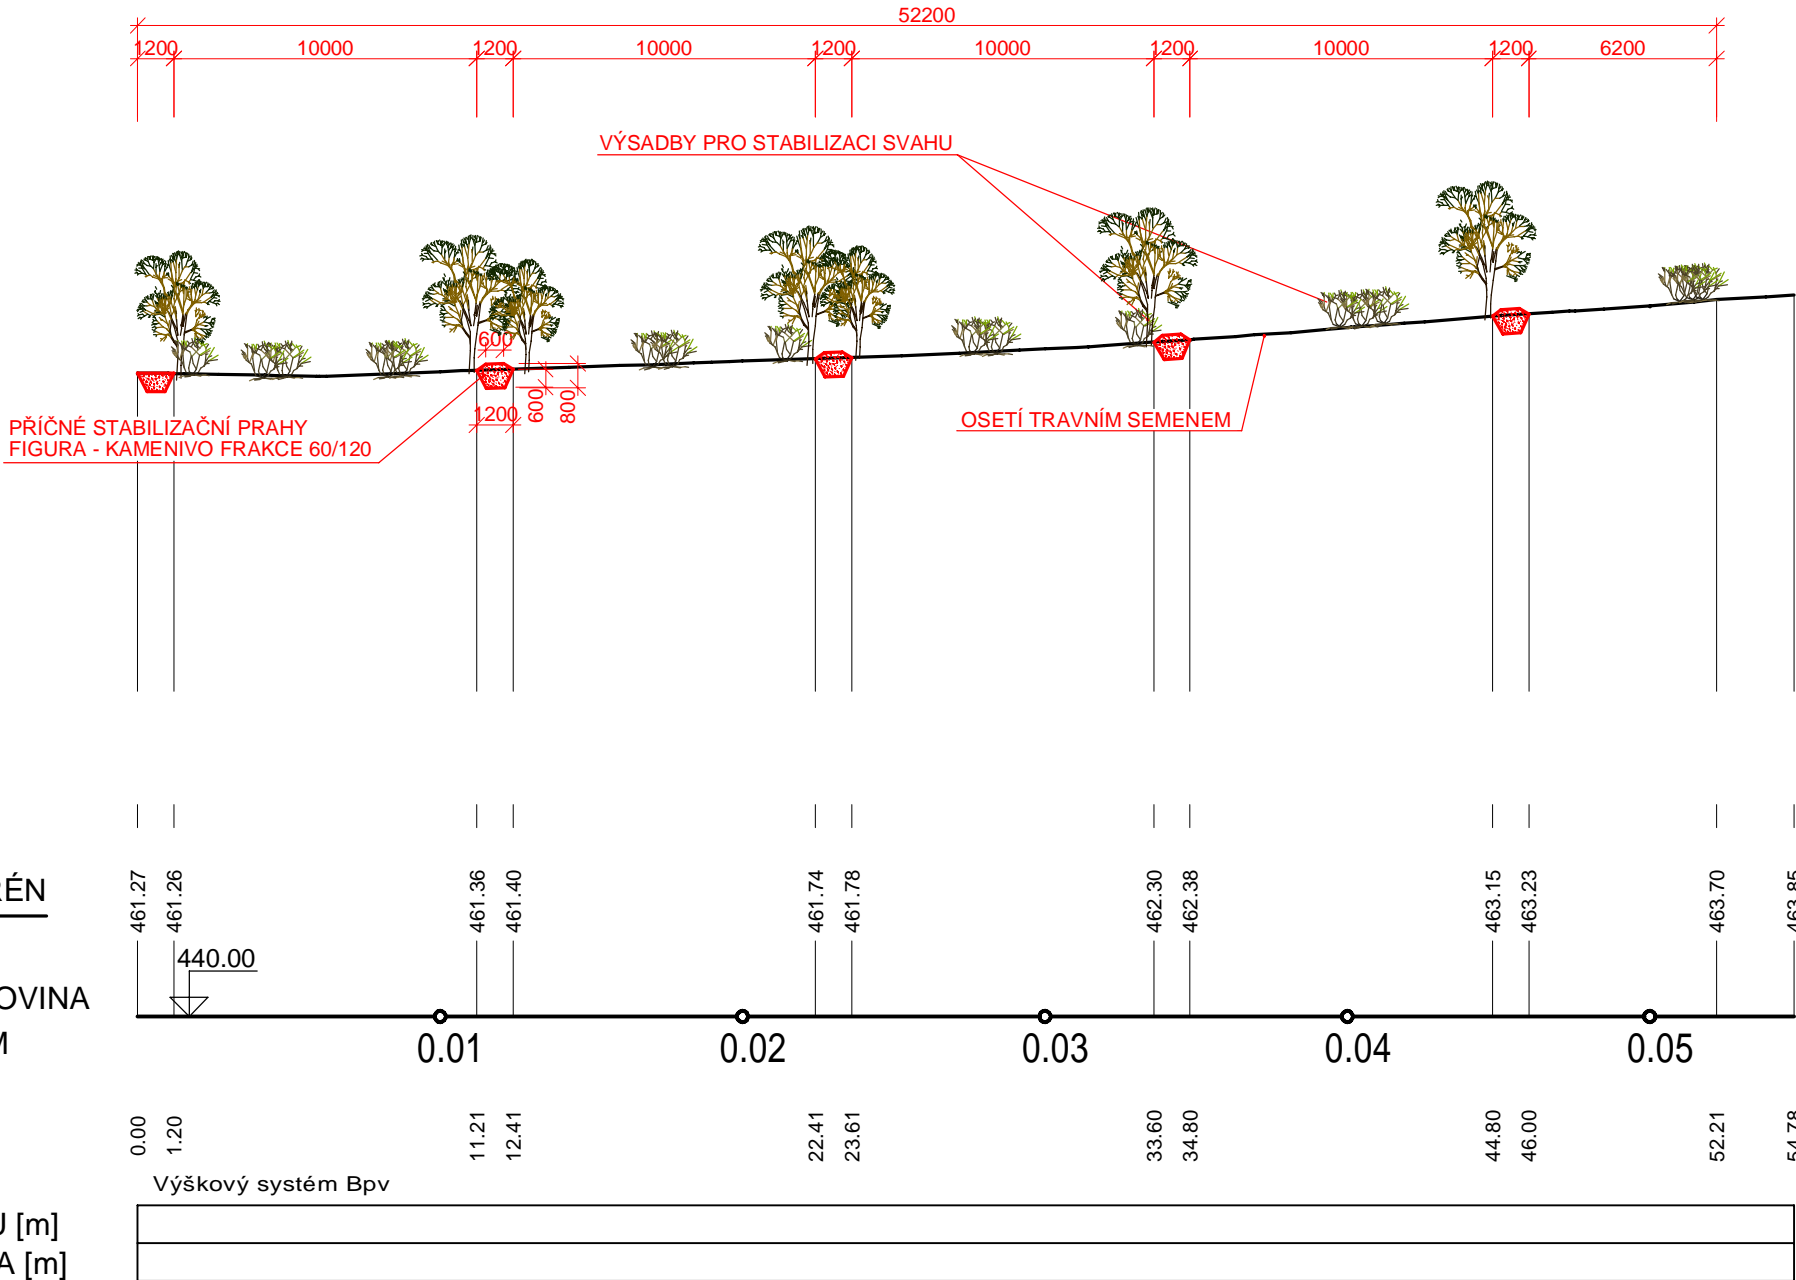

LEGENDA

---	OSA
---	NOVÝ STAV
XXXX	STABILIZACE DSO A ASANACE STRŽE
■	LESNÍ POZEMEK SOUČASNÝ
---	VÝSADBY - STROMY
---	VÝSADBY - KEŘE
---	TRVALÝ TRAVNÍ POROST NÁVRH

VEDOUCÍ PROJEKTU	VYPRACOVALA	KONTROLOVAL	AUTORIZACE		
Ing. D. Hrádek	Ing. E. Horáková	Ing. Jiří Kaplan	Ing. Miloslav Šindlar		
KRAJ: Pardubický		POVĚŘENÝ ÚŘAD: OÚ Skuteč		FORMÁT	3 x A4
KATASTRÁLNÍ ÚZEMÍ: Zderaz		OBECE: Zderaz		DATUM	BŘEZEN 2015
INVESTOR: ČR - SPÚ - Krajský pozemkový úřad pro Pardubický kraj, pobočka Chrudim				STUPEŇ	PLÁN
KoPÚ v k.ú. Zderaz				ČÍSLO ZAKÁZKY	20140094
				SOUŘADNÝ / VÝŠKOVÝ SYSTÉM	JTSK/Bpv
				INTERVAL VRSTEVNIC	-
SO 2 Podrobná situace a podélný profil návrhového stavu "asanace strže"		MĚŘÍTKO	1 : 250/250	ČÍSLO KOPIE	
		Č. VÝKRESU	F.2.3.		