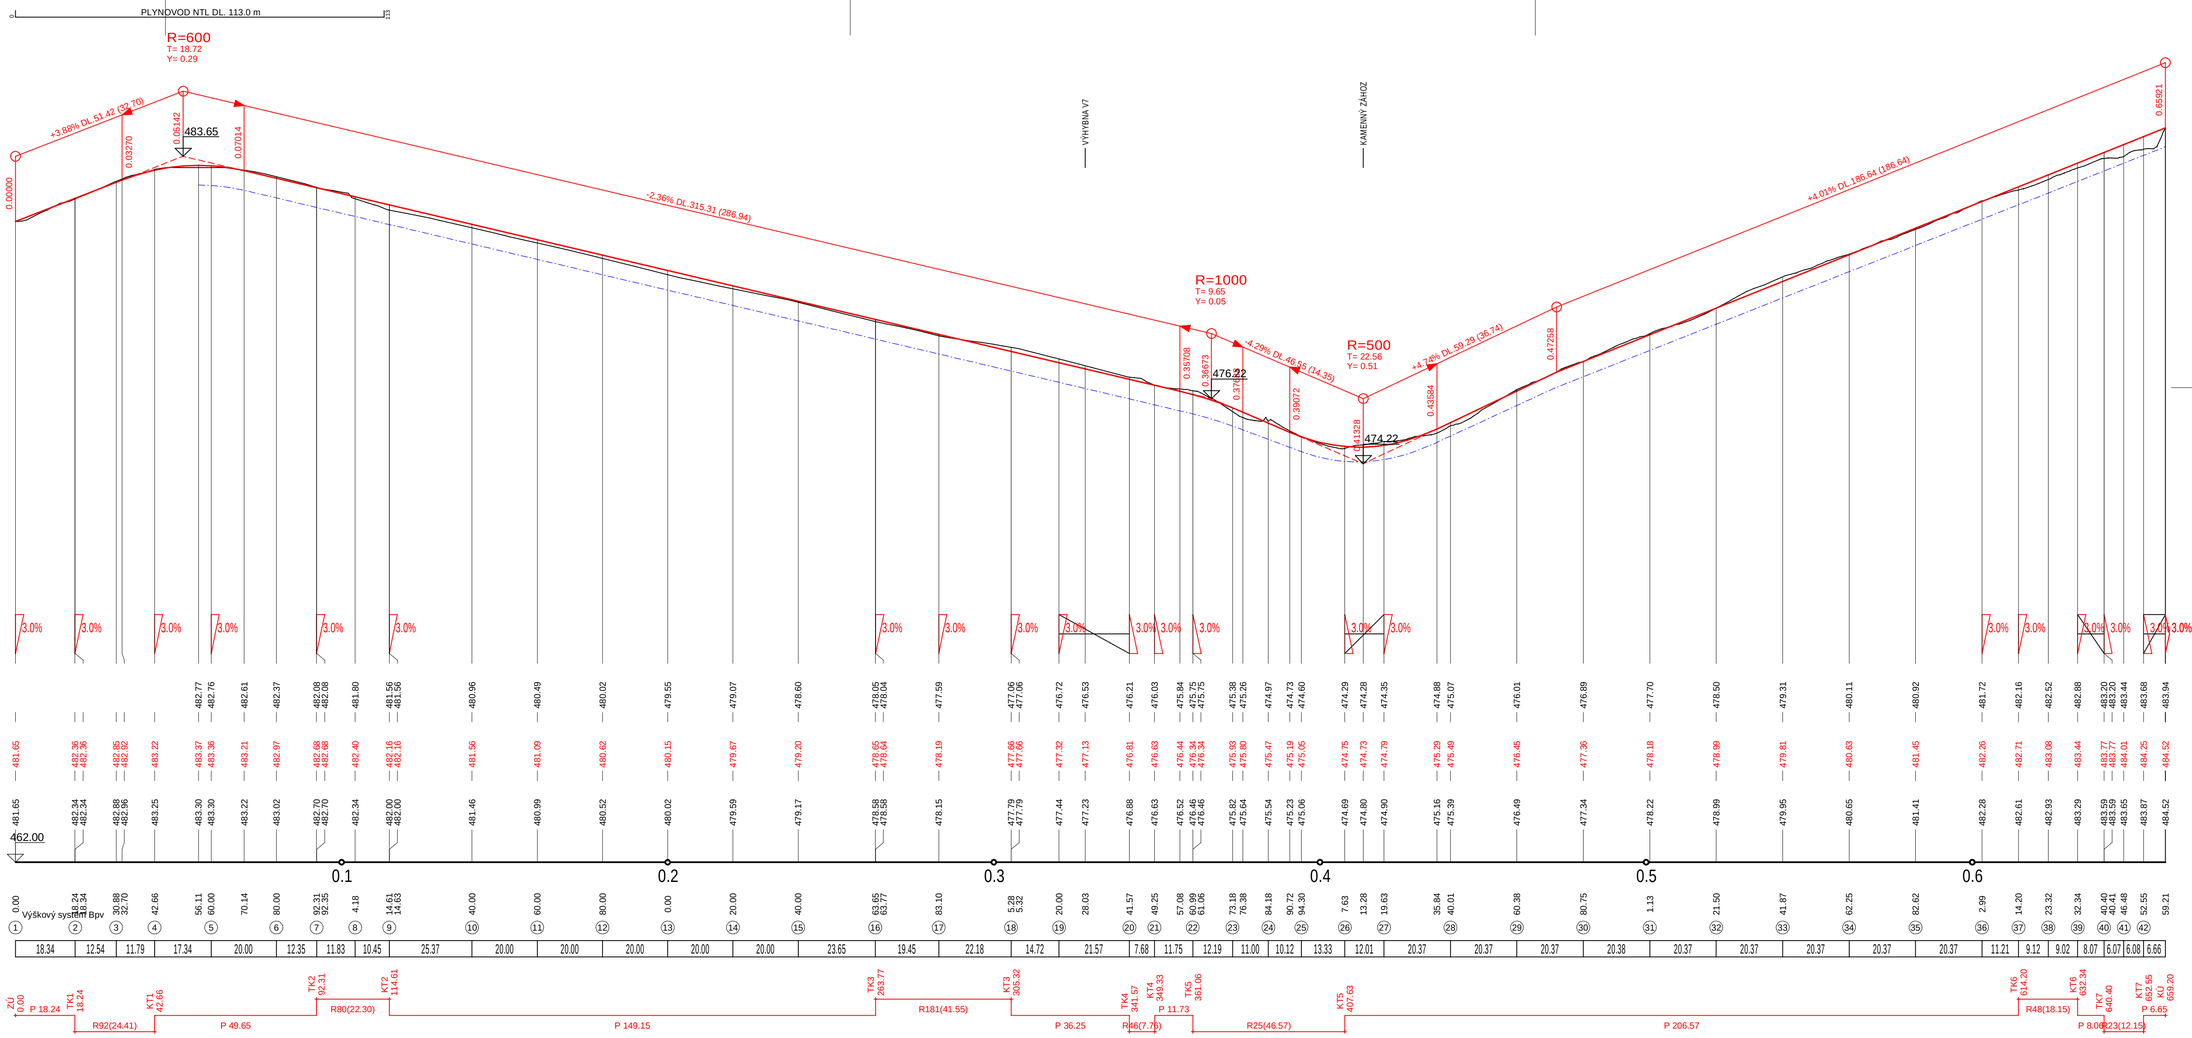


LEGENDA

- NIVELETA CESTY
- STAVAJÍCÍ TERÉN
- DRENÁŽ

| | | | | |
|---|---|---|---|---|
| VEDOUCÍ PROJEKTU<br>Ing. D. Hrádek | VYPRACOVALA<br>Ing. E. Horáková | KONTROLOVAL<br>Ing. Jiří Kaplan | AUTORIZACE<br>Ing. Miloslav Šindlar | |
| KRAJ: Pardubický | POVĚŘENÝ ÚŘAD: OÚ Skuteč | | FORMÁT | 8 x A4 |
| KATASTRÁLNÍ ÚZEMÍ: Zderaz | OBEC: Zderaz | | DATUM | BŘEZEN 2015 |
| INVESTOR: ČR - SPÚ - Krajský pozemkový úřad pro Pardubický kraj, pobočka Chrudim | | | STUPEŇ | PLÁN |
| **KoPÚ v k.ú. Zderaz** | | | ČÍSLO ZAKÁZKY | 20140094 |
| | | | SOUŘADNÝ / VÝŠKOVÝ SYSTÉM | JTSK/Bpv |
| | | | INTERVAL VRSTEVNIC | - |
| **Podélný profil návrhového stavu polní cesty "C9"**<br>**SO 2 - Hlavní polní cesta** | | MĚŘÍTKO | 1 : 1000/100 | ČÍSLO KOPIE |
| | | Č. VÝKRESU | F.2.2. | |

Tiskový formát 750 x 420 mm