



PŮDORYS

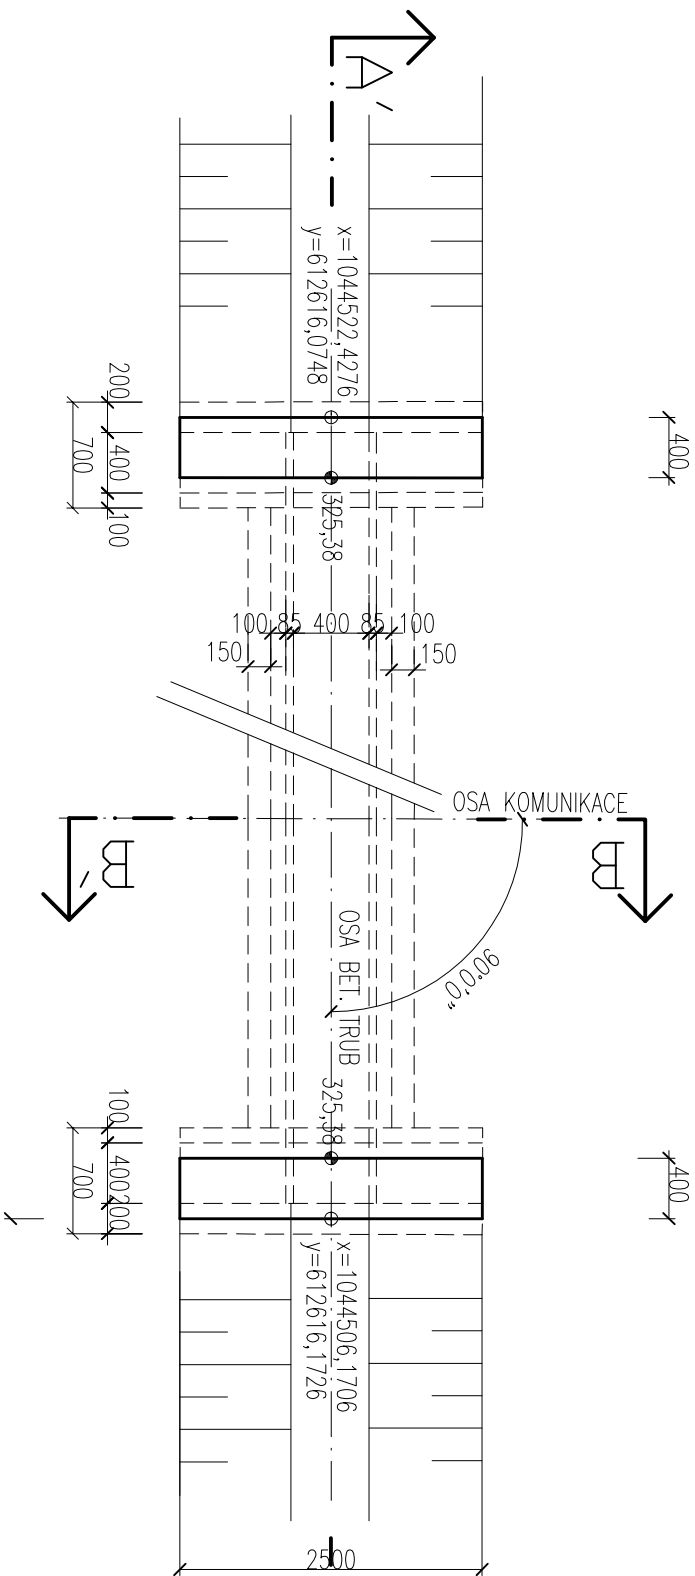


ŘEZ B-B'

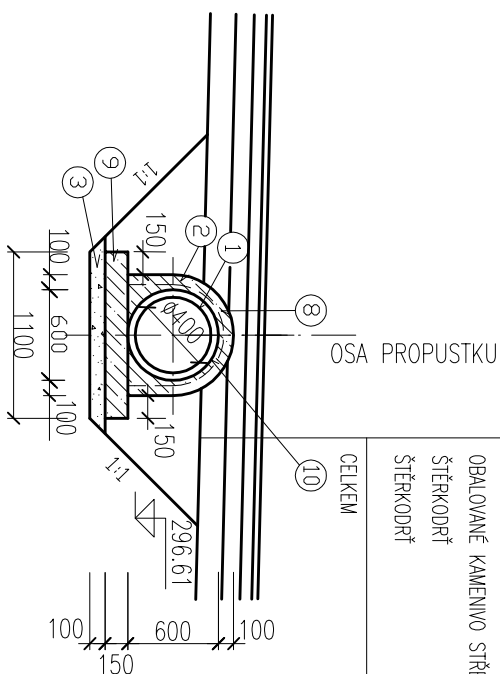

KONSTRUKCE VOZOVKY			
ASFALOVÝ BETON STŘEDNĚRNÝ	ABS III.	40 mm	ČSN 73 6121
SP. POSTRŮK ASF. EMULZI 0,2kg/m <sup>2</sup>			ČSN 73 6129
OBALOVANÉ KAMENNÝ STŘEDNĚRNÝ	OKS I.	60 mm	ČSN 73 6121
ŠTĚRKODŘÍ	ŠD	150 mm	ČSN 73 6124
ŠTĚRKODŘÍ	ŠD	150 mm	ČSN 73 6126

CELKEM 400 mm

ŘEZ A-A'

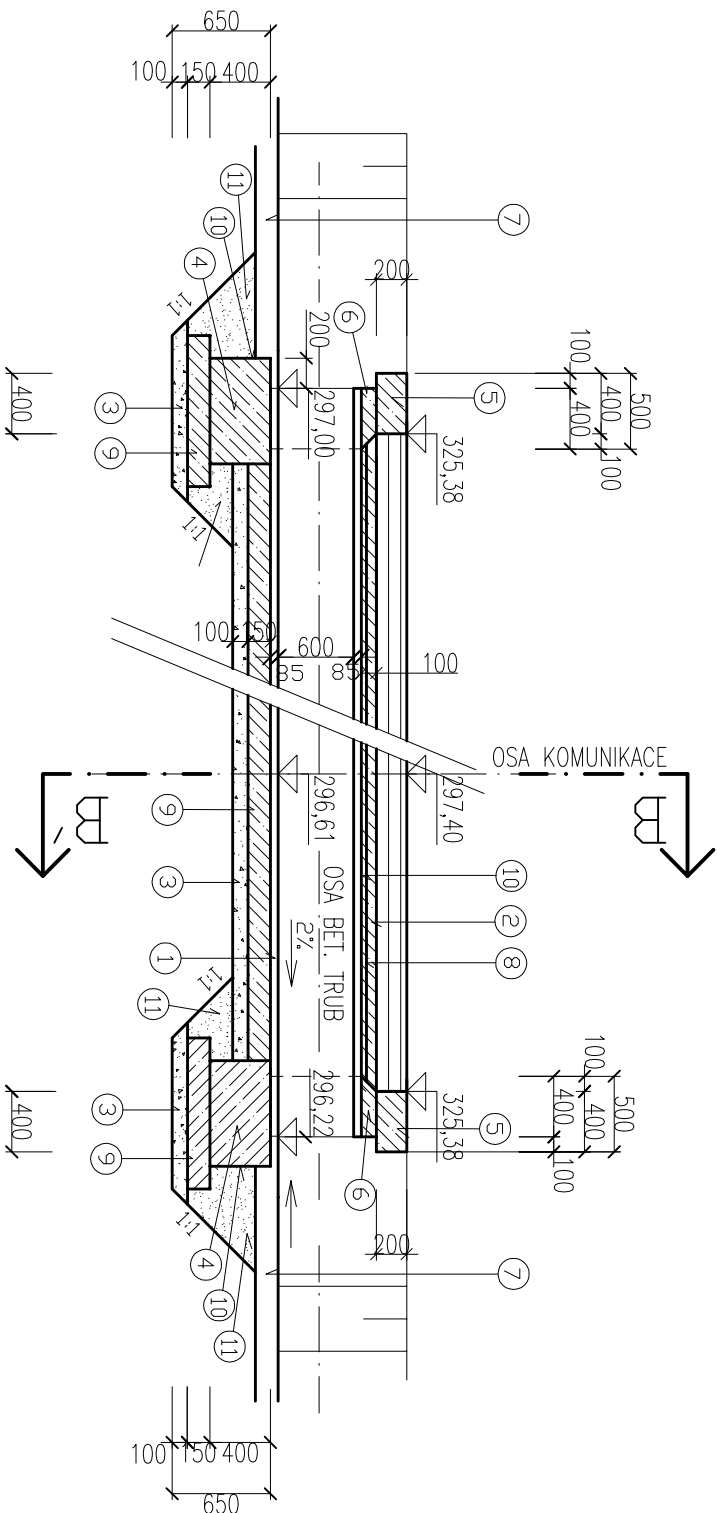

1	TRUBA BET. TBH-Q 400/2500	40/250/8,5/9,0
2	OBETNDVÁNÍ TRUB C25/30-XF1	
3	ŠTĚRKOPÍSKOVÝ PODSYP	
4	ŽB. MONDLITICKÝ ZAKLAD ČELA PROPUSTKU C25/30-XF2	
5	ŽB MONDLITICKÁ KONSTRUKCE ŘÍMSY BETON C30/37-XF4	
6	ŽB. MONDLITICKÝ DŘÍK ČELA PROPUSTKU C25/30-XF2	
7	OSETÍ TRAV/SEMENEM, DHUMSDVÁNÍ	
8	SVAROVANÁ SÍŤ KARI 150/150 Ø DRÁTU 5,00/5,00	
9	PODKLADNÍ BETON C8/10	
10	NATĚR NP+2Na	
11	HUTNĚNÝ ZÁSYP Z NESUDRŽNÉ ZEMINY	

Kreslí:	TEREZA JANSOVÁ	
Zpracoval:	TEREZA JANSOVÁ	
Technická kontrola:	ING. JIŘÍ POLÁČEK	
Zodp. projektant:	ING. MILAN PETR	
Hlavní projektant:	ALENA TRUHLÍKOVÁ	
Region: PARDUBICKÝ	Okres: CHRUUDIM	Obec: BLANSKO U HROCHOVA TYNCE
Investor: MZ ČR POZEMKOVÝ ÚŘED PRO PARDUBICKÝ KRAJ, Pobočka CHRUUDIM, Poděbradova 909, 537 15 CHRUUDIM	Stupeň:	DŮR
Akce: Komplexní pozemkové úpravy v k.ú. Blansko u Hrochova Týnce	Zak. č.:	11-2014-A
7. Plán společných zařízení	Arch. č.:	
7.B.1 Dokumentace technického řešení – Grafická část	Datum:	06/2014
Objekt:	Formát:	A3
Obsah:	Měřítko:	Úslo přil. výkresu:
PROPUSTEK	1:50	7.B.1.1.2.6.