


KoPÚ ŠVIHOV U RAKOVNÍKA – OBVOD PÚ

MĚŘÍTKO 1:12000

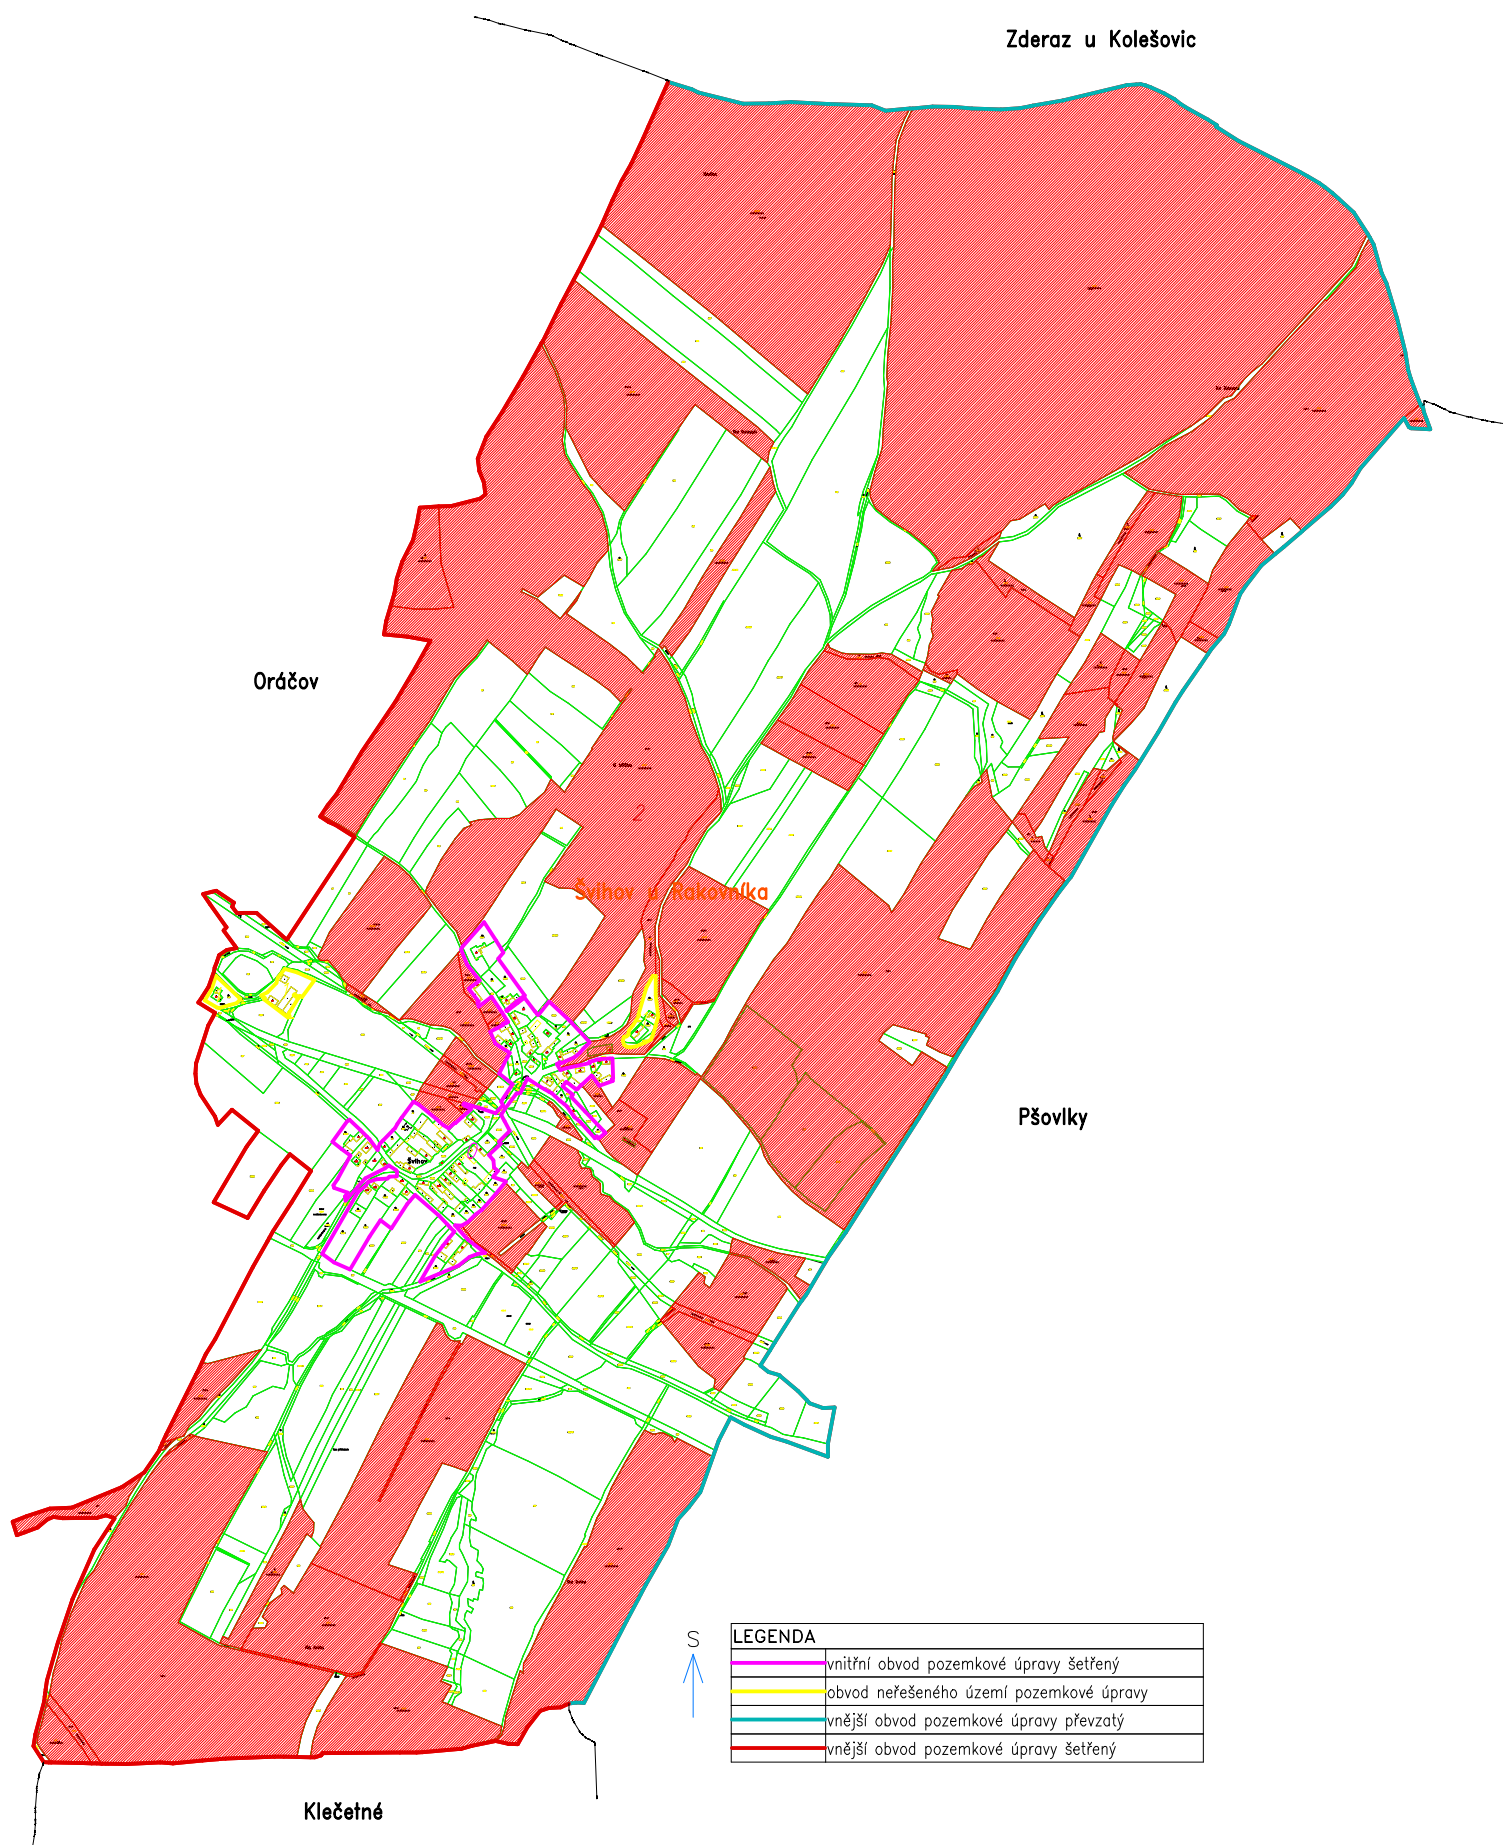

LEGENDA	
	vnitřní obvod pozemkové úpravy šetřený
	obvod neřešeného území pozemkové úpravy
	vnější obvod pozemkové úpravy převzatý
	vnější obvod pozemkové úpravy šetřený