

sortiment k VPC 5R v k.ú. Šemnice

stromky s balem, 8/10 až 10/12cm		
druh		počet ks
javor klen	Acer pseudoplatanus	9
lípa srdčitá	Tilia cordata	5
dub letní	Quercus robur	4
jeřáb obecný	Sorbus aucuparia	6
třešeň ptačí	Prunus (Cerasus) avium	4
CELKEM		28
ovocné stromky, vysokokmeny 160+		
druh	doporučená odrůda	
jabloň	Coulonova reneta	6
	Chodská reneta	6
	Panenské české	4
CELKEM OVOCNÉ STROMY		16
CELKEM		44

VÝŠKOVÝ SYSTÉM: B.p.v.
 SOUŘADNICOVÝ SYSTÉM: S-JTSK

VÝKRES JE DUŠEVNÍM VLASTNICTVÍM FIRMY B-PROJEKTY TEPLICE S.R.O., BEZ JEJÍHO PÍSEMNÉHO SOUHLASÍ NE MŮŽE BÝT POUŽIT.



MĚŘÍTKO	PROJEKTANT	RNDr. BORŠIOVÁ	<i>Boršiová</i>
ORIGINÁLU			
1 : 1000	VYPRACOVAL	RNDr. BORŠIOVÁ	<i>Boršiová</i>
	PROJEKTOVÁ KANCELÁŘ : ŽIVOTNÍHO PROJEKTU		



B-PROJEKTY
Teplice s. r. o.

ZAKÁZKA : VÝSTAVBA POLNÍ CESTY
 ČÁST :
 OBSAH : **SITUACE OZELI**
 km 0,900–1,51

OBJEDNATEL : ČR-STÁTNÍ POZEMKOVÝ ÚŘAD, K

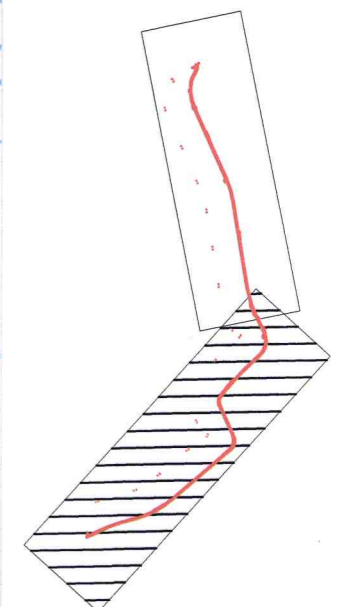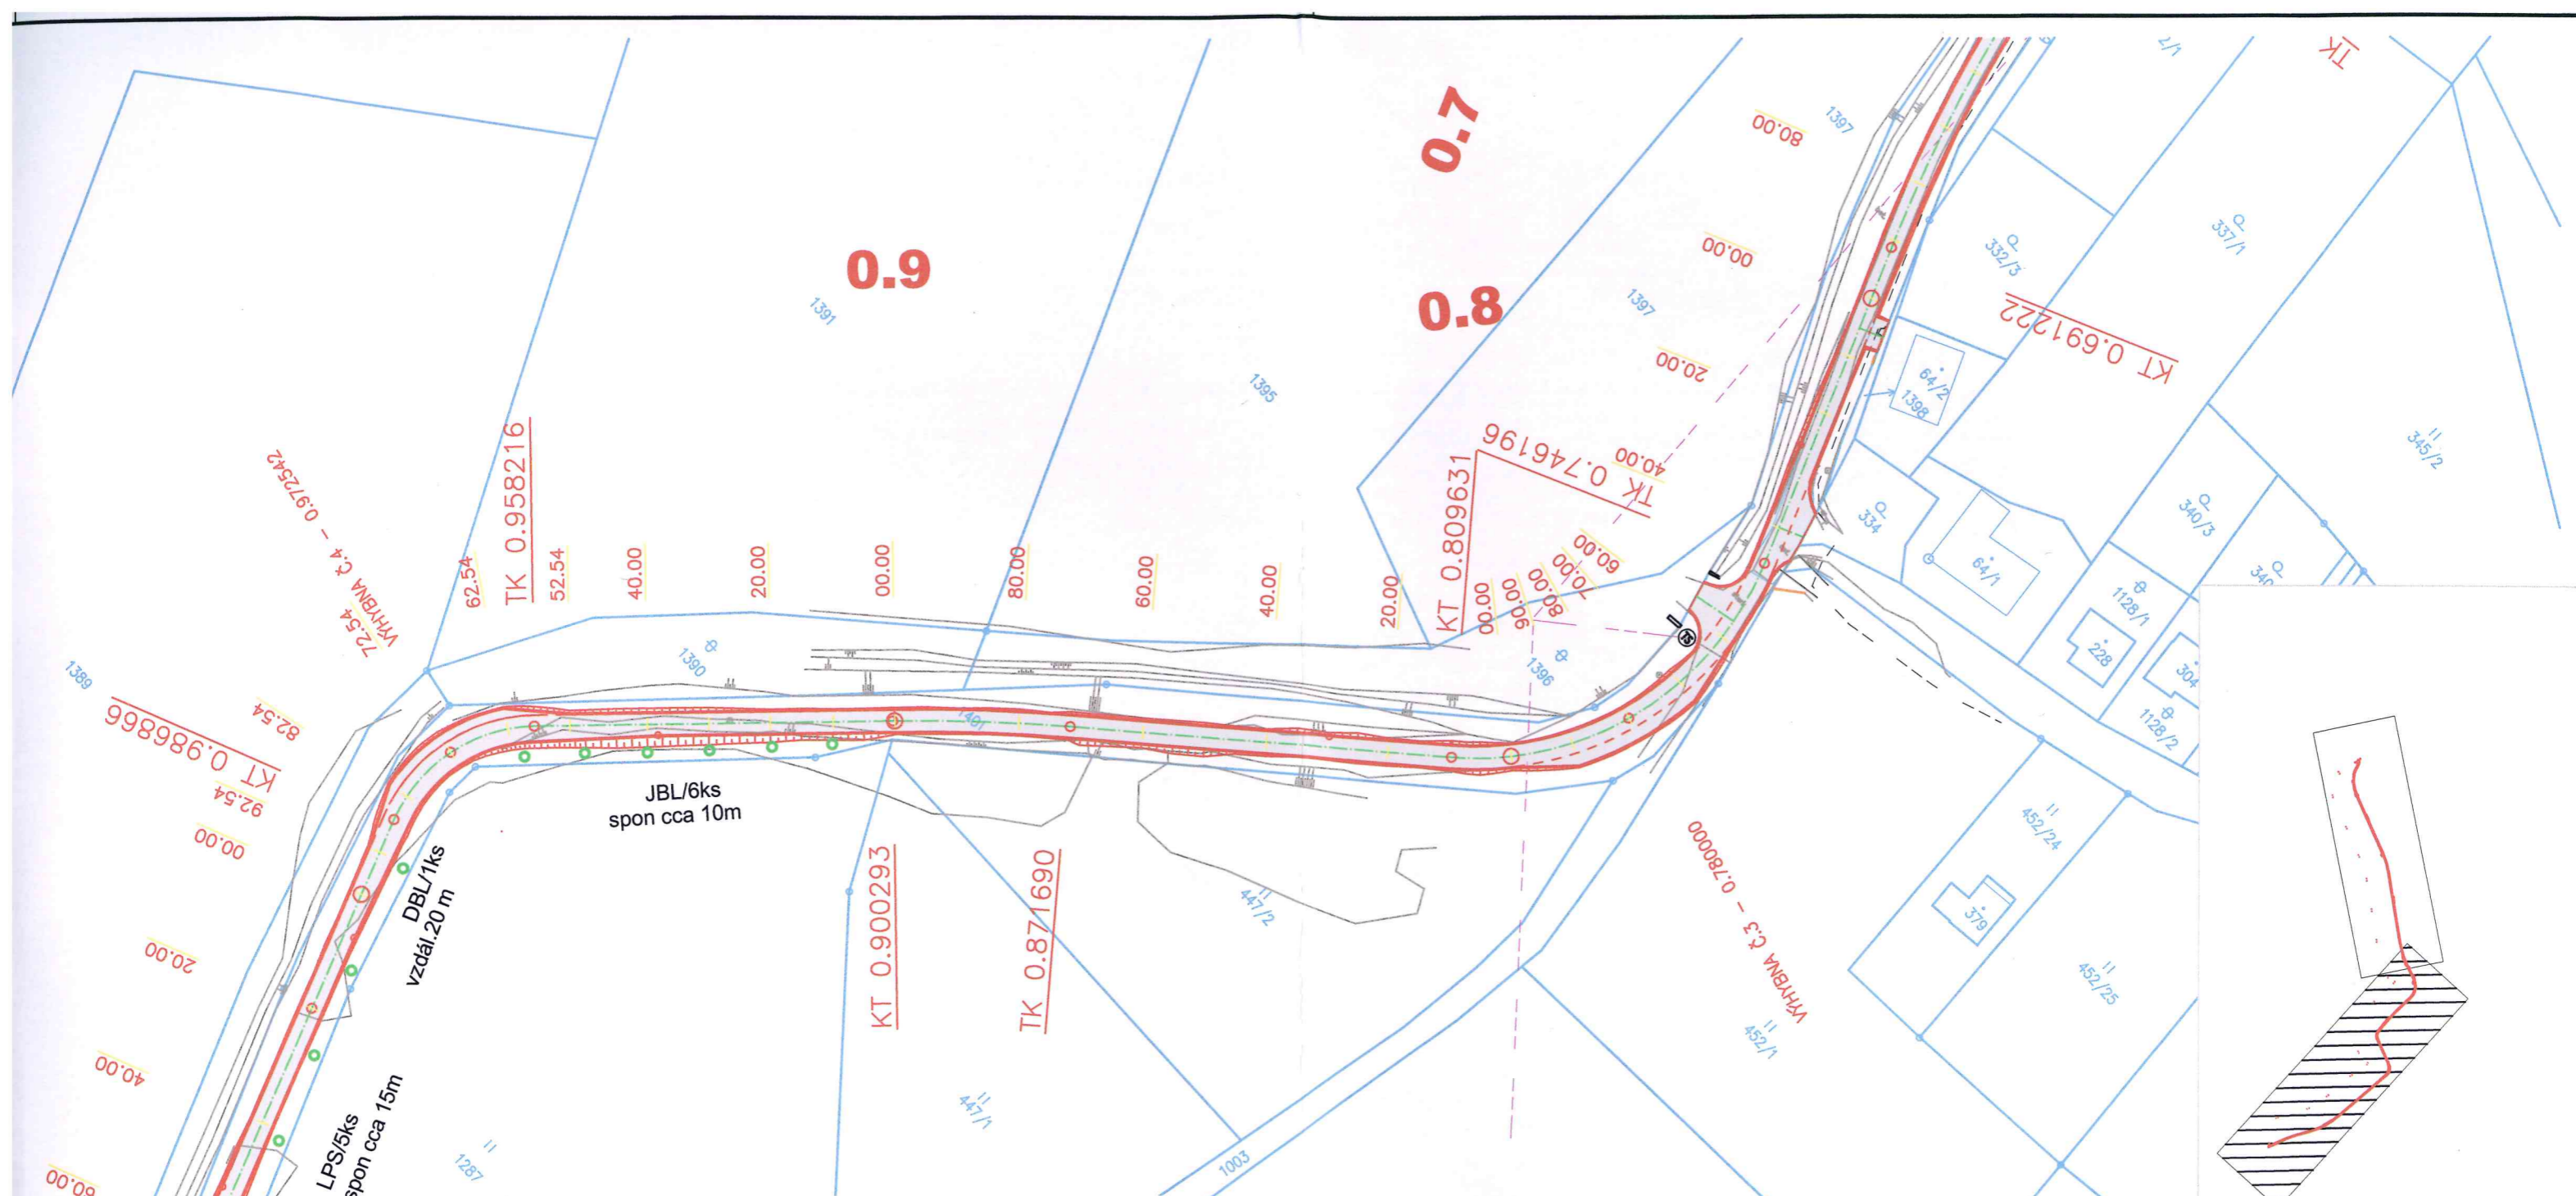

sortiment k VPC 5R v k.ú. Šemnice

stromky s balem, 8/10 až 10/12cm		
druh		počet ks
javor klen	Acer pseudoplatanus	9
lípa srdčitá	Tilia cordata	5
dub letní	Quercus robur	4
jeřáb obecný	Sorbus aucuparia	6
třešeň ptačí	Prunus (Cerasus) avium	4
CELKEM		28
ovocné stromky, vysokokmeny 160+		
druh	doporučená odrůda	
jabloň	Coulonova reneta	6
	Chodská reneta	6
	Panenské české	4
CELKEM OVOCNÉ STROMY		16
CELKEM		44

VÝŠKOVÝ SYSTÉM: B.p.v.
 SOUŘADNICOVÝ SYSTÉM: S-JTSK

VÝKRES JE DUŠEVNÍM VLASTNICTVÍM FIRMY B-PROJEKTY TEPLICE S.R.O., BEZ JEJÍHO PÍSEMNÉHO SOHLASU NESMÍ BÝT POUŽIT A KOPÍROVÁN TŘETÍ OSOUBOU, JÍ PŘEDÁN ČI S NÍM JINAK NAKLÁDÁNO

MĚŘÍTKO	PROJEKTANT	RNDr.BORŠIOVÁ	<i>Boršiová</i>	MP	ING.MACHLDOVÁ	DATUM	06/2017	
ORIGINÁLU						STUPEŇ PD	DSP	
1 : 1000	VYPRACOVAL	RNDr.BORŠIOVÁ	<i>Boršiová</i>	TECH.KONTR.	ING. VESELÝ M.	POČ.FORM.A4		
PROJEKTOVÁ KANCELÁŘ : ŽIVOTNÍHO PROSTŘEDÍ A REKULTIVACÍ							POŘ.ČÍSLO	

B-PROJEKTY
Teplice s. r. o.

ZAKÁZKA : VÝSTAVBA POZNÍ CESTY VPC5R V K.Ú. ŠEMNICE

ČÁST :

OBSAH : **SITUACE OZELENĚNÍ**
km 0,900-1,510

ČÍSLO ZAKÁZKY :
4719

7

ZR-5-08400

OBJEDNATEL : ČR-STÁTNÍ POZEMKOVÝ ÚŘAD, KPÚ PRO KARLOVARSKÝ KRAJ