

117
Spisový znak: 621
Uloženo listů: 7
Skartační znak: 9
Rok skartace: 2020
Správní archiv:

POLICIE ČESKÉ REPUBLIKY
Krajské ředitelství policie Středočeského kraje
Územní odbor Příbram
Dopravní inspektorát
Žežická 498, 26123 Příbram V - Zdabor
npor. Bc. Zdeněk Míka
OEC 216694

Č. j. KRPS-415144-2/ČJ-2013-011106

Příbram 15. dubna 2014
Počet stran: 1
Přílohy: 2x situace stavby

GALLO PRO s.r.o.
PERUCKÁ 1
125 00 PRAHA 2

Stanovisko ke stavbě - rekonstrukce polní cesty RCH 2 v k.ú. Obděnice

Dopravní inspektorát PČR Příbram na základě předložené žádosti s přílohou a provedeného místního šetření, jakožto orgán státní správy ve věcech bezpečnosti a plynulosti provozu na pozemních komunikacích ve smyslu ustanovení § 16 odst. 1, zákona č. 13/1997 Sb., o pozemních komunikacích, ve znění pozdějších předpisů

s o u h l a s í


s návrhem projektové dokumentace stavby: "**rekonstrukce polní cesty RCH 2 v k.ú. Obděnice**", dle předložené projektové dokumentace - situace stavby, která je nedílnou součástí tohoto stanoviska.

PČR DI Příbram si vyhrazuje toto stanovisko a vyjádření doplnit nebo činit návrhy a opatření v zájmu zajištění bezpečnosti a plynulosti provozu na výše uvedené komunikaci.

Zpracovala:
Mgr. Valičková
por. Mgr. Lucie Valičková
komisař
tel.: 974 879 253
e-mail: pb.di@pcr.cz



npor. Ing. Miroslav Ptáček
vedoucí oddělení DI Příbram
M. Ptáček

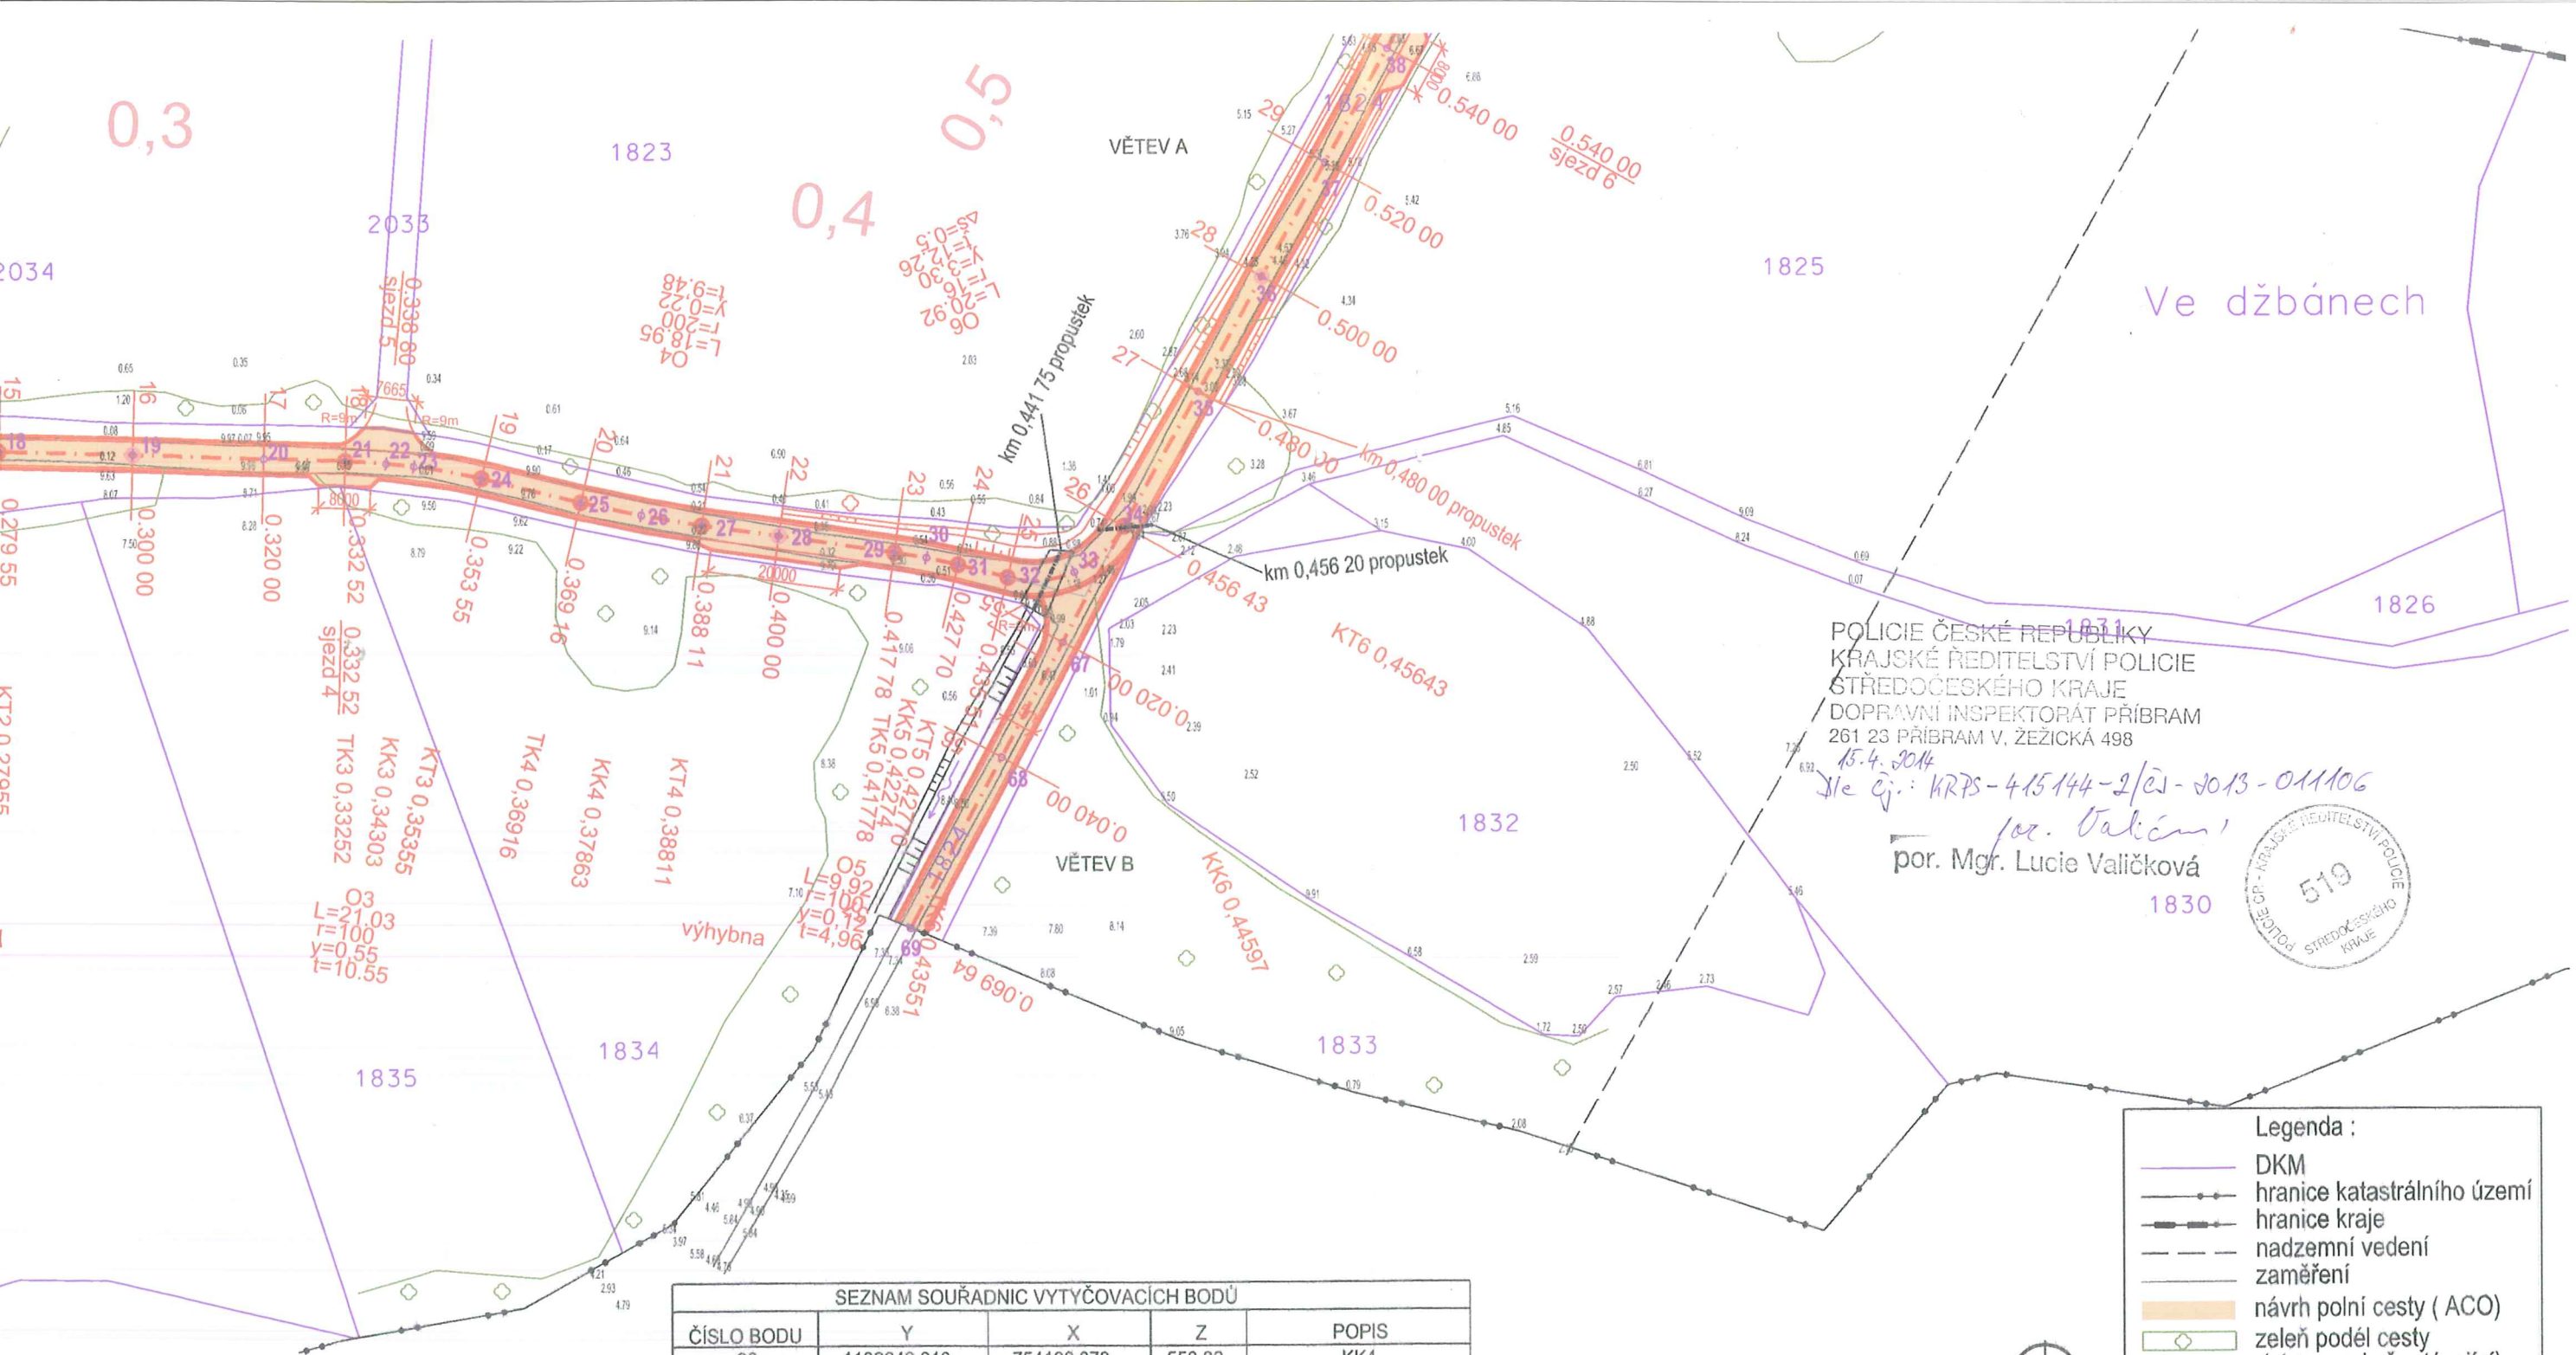



Y	X	Z	POPIS
-1102479.962	-754138.887	552.03	PF11, TK2
-1102490.331	-754129.061	552.25	PF12
-1102509.676	-754117.465	551.77	PF13, KK2
-1102526.228	-754112.284	551.08	PF14
-1102545.665	-754110.631	550.51	PF15, KT2
-1102566.106	-754111.261	549.97	PF16
-1102586.096	-754111.878	549.82	PF17
-1102598.611	-754112.264	549.91	PF18, TK3, SJEZD 4
-1102604.882	-754112.654	549.96	SJEZD 5
-1102609.083	-754113.139	550.00	KK3
-1102619.404	-754115.108	550.10	PF19, KT3
-1102634.561	-754118.835	550.24	PF20, TK4
-1102643.813	-754120.878	550.32	KK4

ČÍSLO BODU	Y	X	Z	POPIS
26	-1102643.813	-754120.878	550.32	KK4
27	-1102653.150	-754122.481	550.41	PF21, KT4
28	-1102664.917	-754124.216	550.52	PF22, VÝHYBNA
29	-1102682.504	-754126.808	550.68	PF23, TK5
30	-1102687.391	-754127.652	550.81	KK5
31	-1102692.230	-754128.738	550.94	PF24, KT5
32	-1102699.809	-754130.637	551.14	PF25, TK6
33	-1102710.052	-754129.802	551.42	KK6
34	-1102717.671	-754122.911	551.71	PF26, KT6
35	-1102729.152	-754102.327	552.64	PF27
36	-1102738.894	-754084.860	553.72	PF28
37	-1102748.636	-754067.393	555.07	PF29
38	-1102758.378	-754049.927	556.64	PF30, SJEZD 6

ČÍSLO BODU	Y	X	Z	POPIS
67	-1102708.223	-754140.539	550.63	PF55
68	-1102698.775	-754158.166	549.43	PF56
69	-1102684.771	-754184.293	547.64	PF57

Zodp.projektant	Vypracoval	Kreslil	GALLO PRO s.r.o. Nová 1564, Říčany 251 01 Perucká 1, Praha 2 125 00 Tel.: 224253194 IČ 27142094	
Ing. Pavel Gallo	Ing. Dana Vondráčková			
Kraj:	Středočeský			
Obec:	Obdénice			
Objednatel :	SPÚ Pobočka Příbram		Datum	2/2014
Název :	Polní cesta RCH2		Zak.č.	
			Stupeň dokumentace	DSP
Obsah :	B.2. Koordinační situace stavby		Měřítko	
			1 : 1000	B.2.a

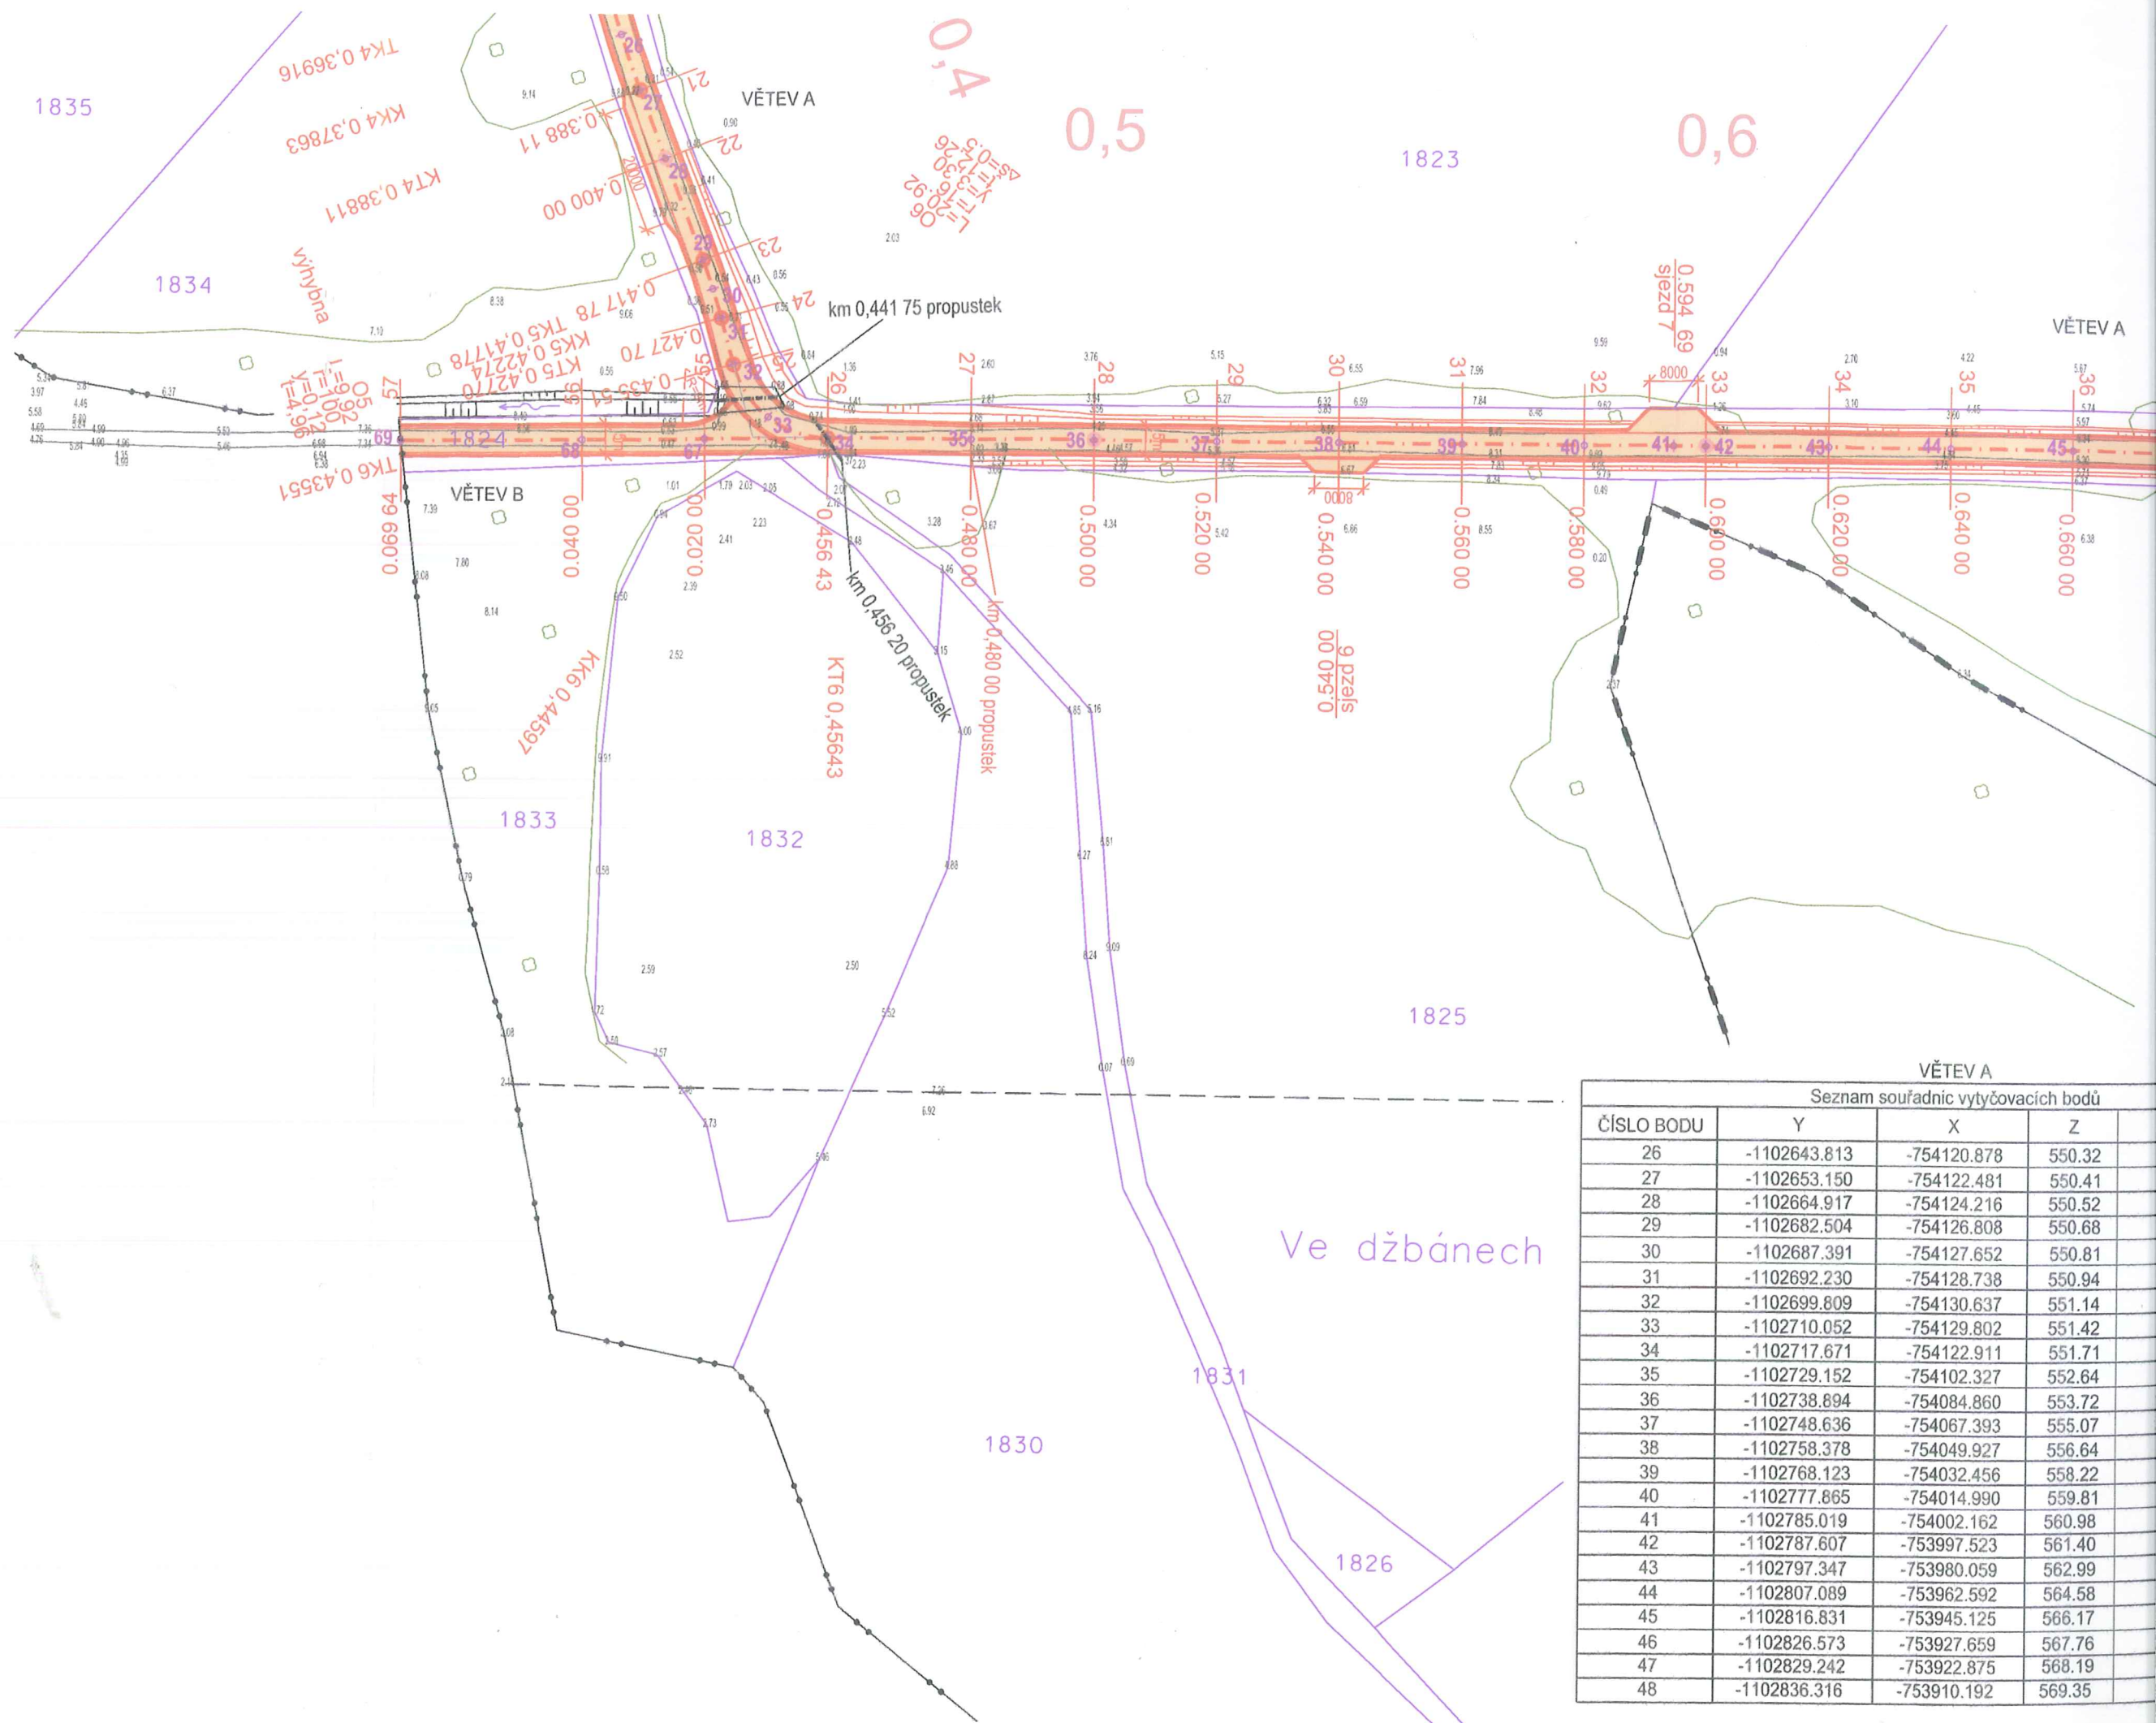

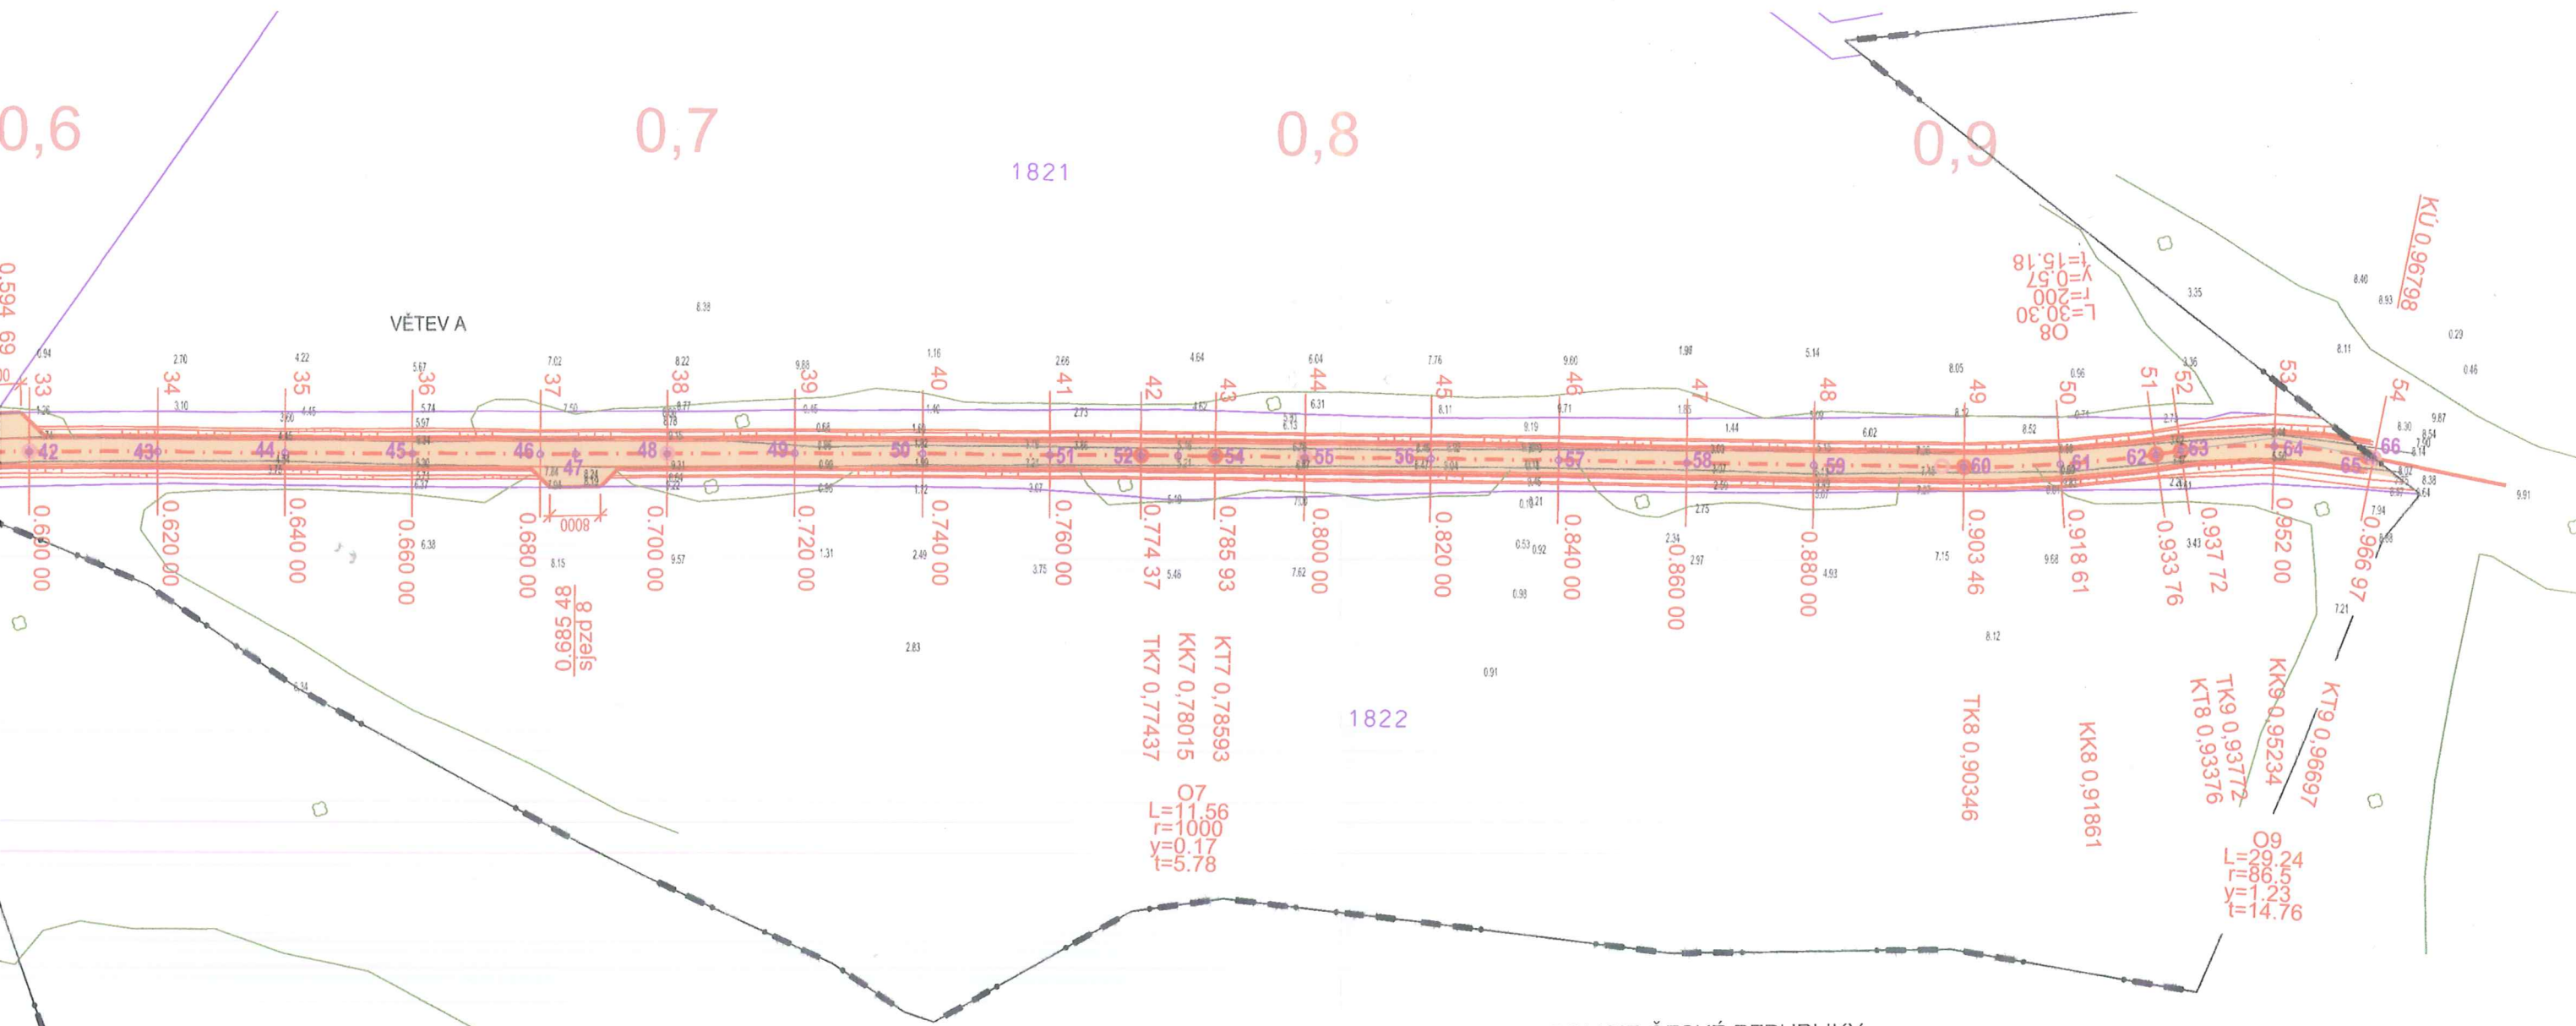

VĚTEV A

Seznam souřadnic vytyčovacích bodů

ODU	Y	X	Z	POPIS
	-1102643.813	-754120.878	550.32	KK4
	-1102653.150	-754122.481	550.41	PF21, KT4
	-1102664.917	-754124.216	550.52	PF22, VÝHYBNA
	-1102682.504	-754126.808	550.68	PF23, TK5
	-1102687.391	-754127.652	550.81	KK5
	-1102692.230	-754128.738	550.94	PF24, KT5
	-1102699.809	-754130.637	551.14	PF25, TK6
	-1102710.052	-754129.802	551.42	KK6
	-1102717.671	-754122.911	551.71	PF26, KT6
	-1102729.152	-754102.327	552.64	PF27
	-1102738.894	-754084.860	553.72	PF28
	-1102748.636	-754067.393	555.07	PF29
	-1102758.378	-754049.927	556.64	PF30, SJEZD
	-1102768.123	-754032.456	558.22	PF31
	-1102777.865	-754014.990	559.81	PF32
	-1102785.019	-754002.162	560.98	SJEZD
	-1102787.607	-753997.523	561.40	PF33
	-1102797.347	-753980.059	562.99	PF34
	-1102807.089	-753962.592	564.58	PF35
	-1102816.831	-753945.125	566.17	PF36
	-1102826.573	-753927.659	567.76	PF37
	-1102829.242	-753922.875	568.19	SJEZD
	-1102836.316	-753910.192	569.35	PF38

Seznam souřadnic vytyčovacích bodů

ČÍSLO BODU	Y	X	Z	POPIS
49	-1102846.058	-753892.725	570.93	PF39
50	-1102855.800	-753875.258	572.52	PF40
51	-1102865.542	-753857.791	574.11	PF41
52	-1102872.540	-753845.245	575.25	PF42, TK7
53	-1102875.370	-753840.205	575.71	KK7
54	-1102878.229	-753835.182	576.23	PF43, KT7
55	-1102885.226	-753822.970	577.49	PF44
56	-1102895.170	-753805.617	579.28	PF45
57	-1102905.113	-753788.264	581.07	PF46
58	-1102915.056	-753770.911	583.04	PF47
59	-1102925.000	-753753.558	585.42	PF48
60	-1102936.664	-753733.202	588.60	PF49, TK8
61	-1102943.693	-753719.780	590.67	PF50, KK8
62	-1102949.684	-753705.871	592.73	PF51, KT8
63	-1102951.112	-753702.176	593.27	PF52, TK9
64	-1102957.508	-753689.048	595.27	PF53, KK9
65	-1102966.022	-753677.182	597.26	KT9
66	-1102966.681	-753676.410	597.40	PF54

VĚTEV B

67	-1102708.223	-754140.539	550.63	PF55
68	-1102698.775	-754158.166	549.43	PF56
69	-1102684.771	-754184.293	547.64	PF57

POLICIE ČESKÉ REPUBLIKY
KRAJSKÉ ŘEDITELSTVÍ POLICIE
STŘEDOČESKÉHO KRAJE
DOPRAVNÍ INSPEKTORÁT PŘÍBRAM
261 23 PŘÍBRAM V, ŽEŽICKÁ 498

15.4.2014
dle čj.: KRPS-415144-2/ČJ-2013-011106

por. Mgr. Lucie Valíčková



Legenda :

—	DKM
—+—	hranice katastrálního území
—+—	hranice kraje
---	nadzemní vedení
---	zaměření
—	návrh polní cesty (ACO)
—	zeleň podél cesty (stromy a keře stávající)
○	body pro vytyčení

Zodp.projektant	Vypracoval	Kreslil	GALLO PRO s.r.o. Nová 1564, Říčany 251 01 Perucká 1, Praha 2 125 00 Tel.: 224253194 IČ 27142094	
Ing. Pavel Gallo	Ing. Dana Vondráčková			
Kraj:	Středočeský			
Obec:	Obdénice			
Objednatel :	SPÚ Pobočka Příbram	Datum2/2014		
Název :	Polní cesta RCH2		Zak.č.	
			Stupeň dokumentace	DSP
Obsah :	B.2. Koordinační situace stavby		Měřítko	
			1 : 1000	B.2.b