


# Návrh revize a doplnění sítě PPBP pro KoPÚ Račí u Nišovic

## v prostoru KoPÚ na části k.ú. Račí u Nišovic

### č.j. ZKl CB-J-5/27/2019

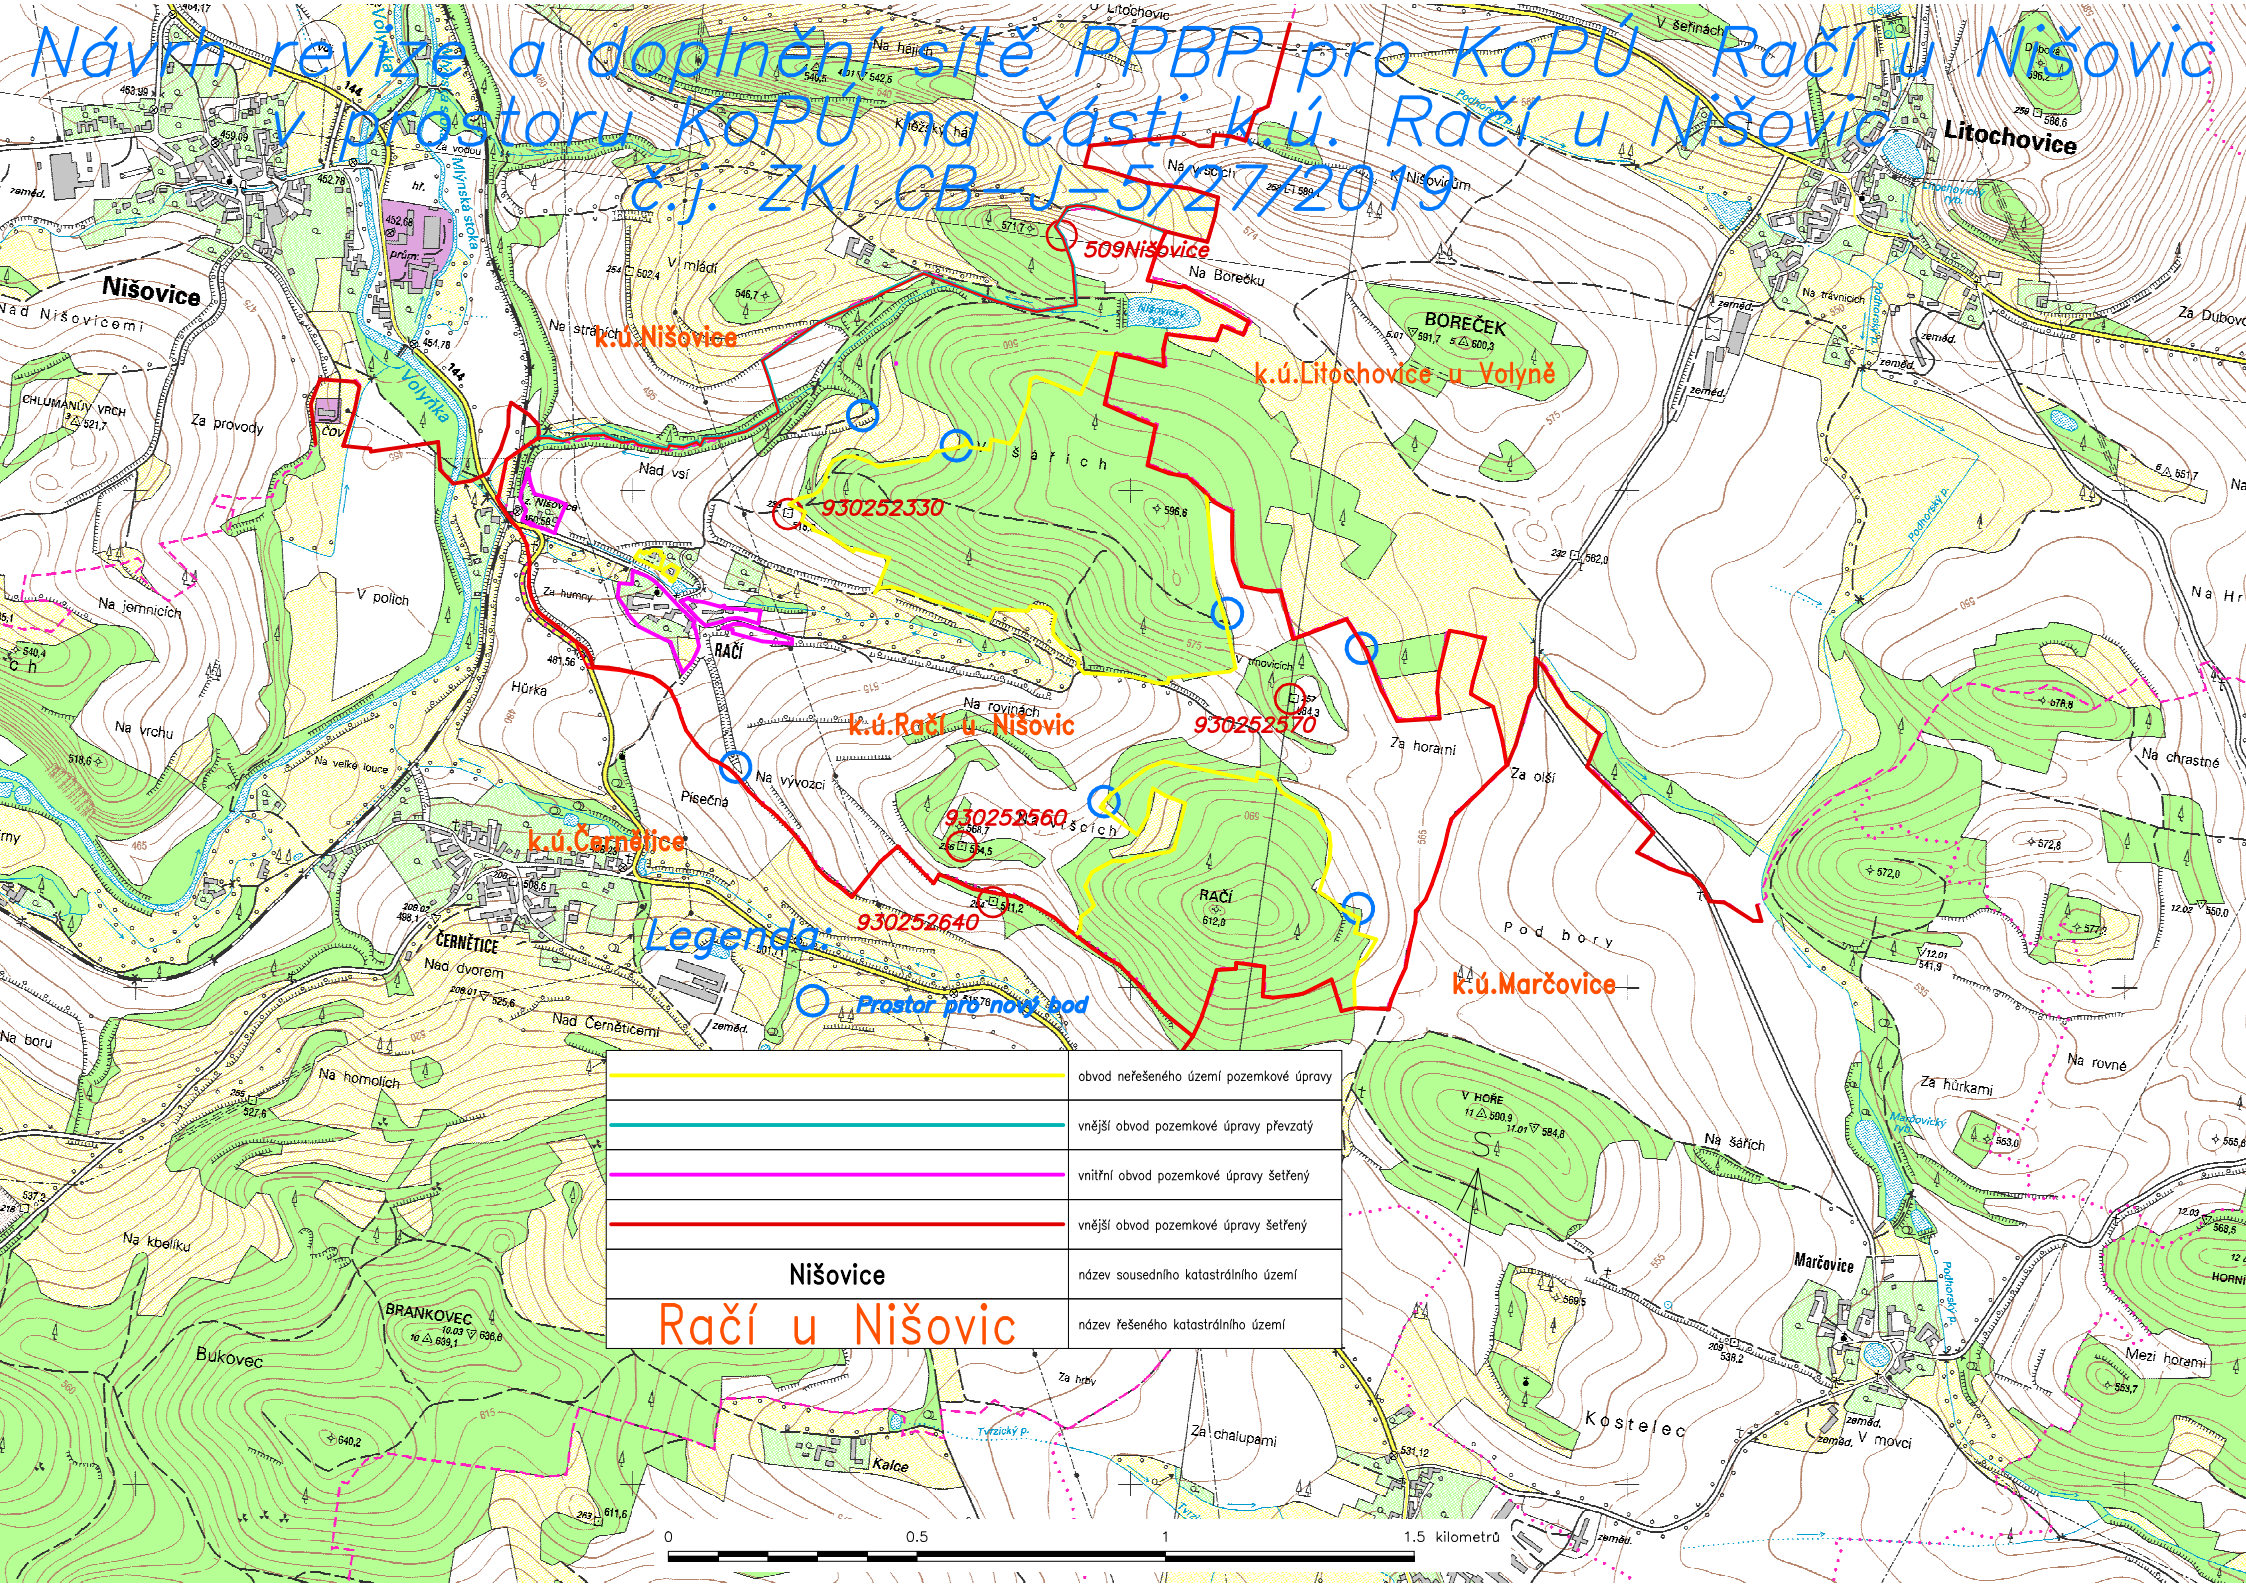

**Legenda:**

○ Prástor pro nový bod

	obvod neřešeného území pozemkové úpravy
	vnější obvod pozemkové úpravy převzatý
	vnitřní obvod pozemkové úpravy šetřený
	vnější obvod pozemkové úpravy šetřený
<b>Nišovice</b>	název sousedního katastrálního území
<b>Račí u Nišovic</b>	název řešeného katastrálního území

