


PODÉLNÝ PROFIL PROTIEROZNÍ MEZE **PM1 - M** 1 : 2000 / 200

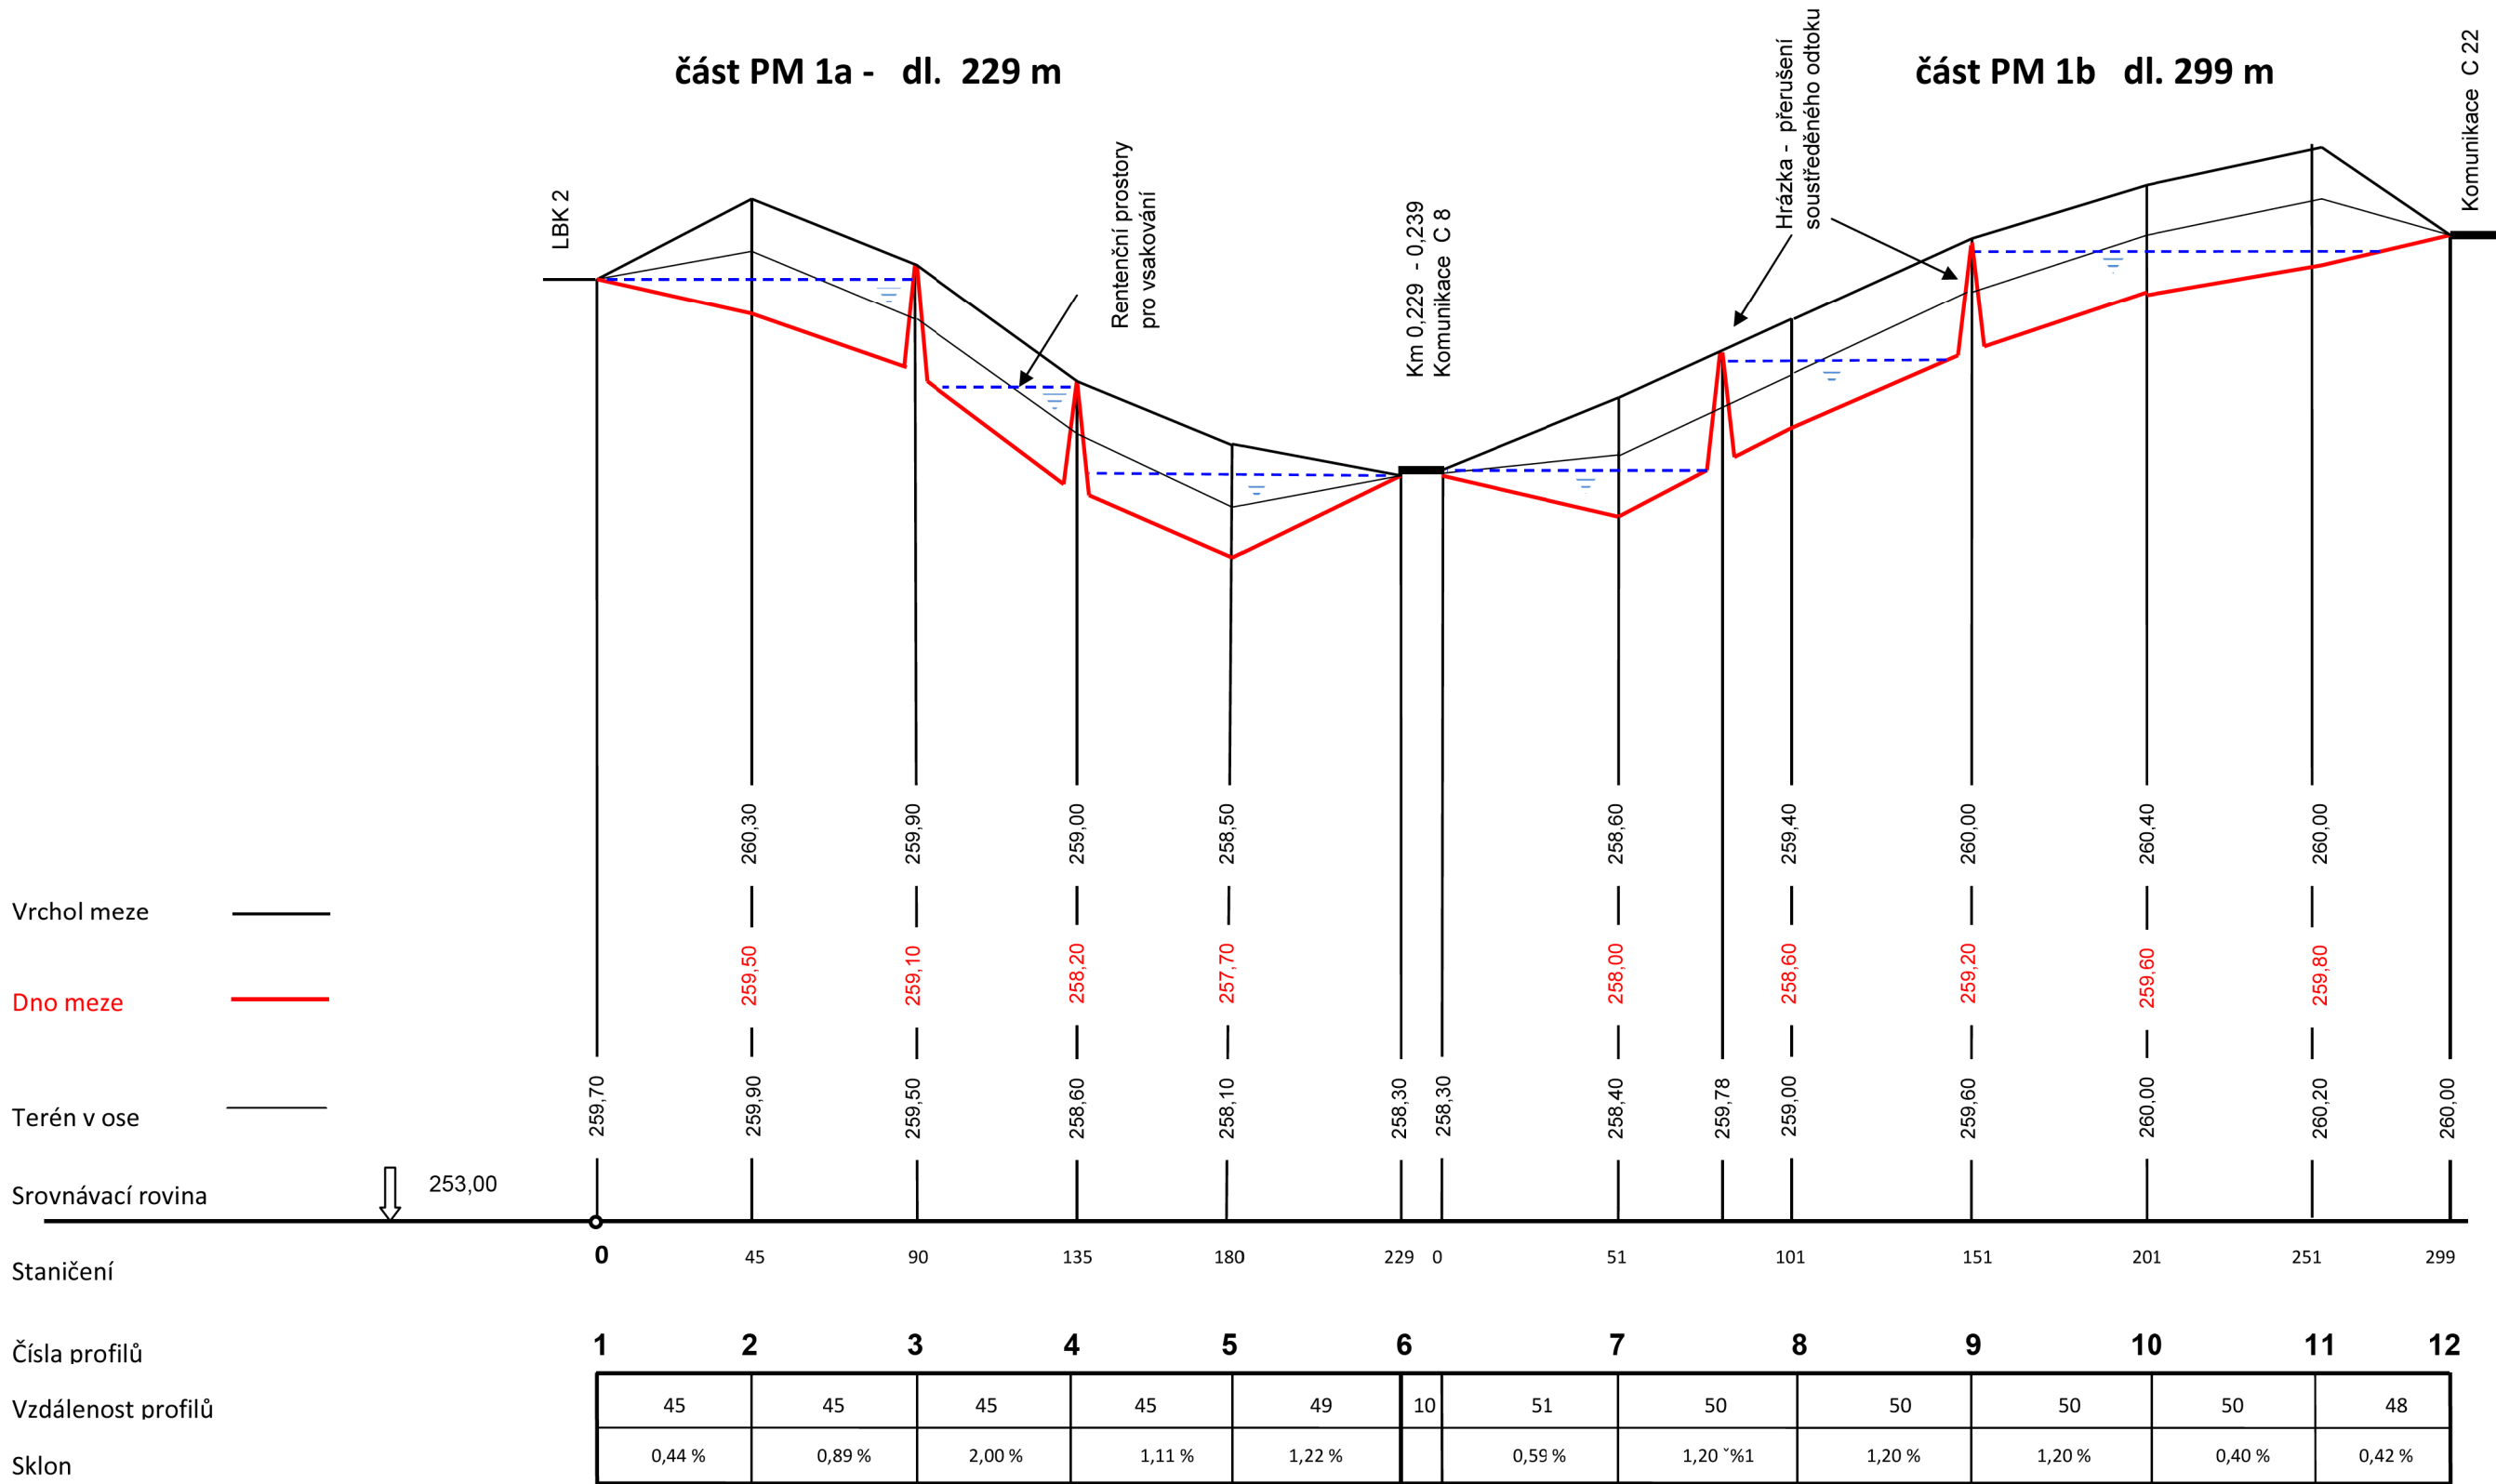

Poznámka:
Před započítím prací je nutno vytyčit všechny IS příslušnými správci sítí, včetně přípojek přímo na staveništi a provést jejich ochranu.
Při veškerých zemních pracích, zejména výkopových je nutno chránit je takovým způsobem, aby nedošlo k jejich poškození. Při pracích v blízkosti podzemního vedení je nutno provádět výkopy ručně podle požadavků správců inženýrských sítí!

Souřadný systém: JTSK Výškový systém: Bpv Kótováno v metrech

Generální projektant:				
GEODIS BRNO spol. s r.o. Lazaretní 11a, 615 00 Brno				
Zodpovědný projektant:		Projektant:	Oprávněný geodet:	
Ing. Oldřich Kahoun		Ing. Barbora Lukešová	Ing. Milan Hřeka	
Investor: Pozemkový úřad Přerov Wurmova 606/2, 750 02 Přerov Ředitelství silnic a dálnic ČR Na Pankráci 546/56, 140 00 Praha		Projektant části PD: PROJEKCE ZAHRADNÍ, KRAJINNÁ A GIS, s.r.o., Mathonova 60, 613 00 Brno Ing. Jiří Vysoudil Moutnice 58, 664 55 Moutnice	Autorizační razítko:	
Hlavní inženýr projektu:	Vypracoval:	Kreslil:		
Ing. Yvona Lacinová	Ing. Jiří Vysoudil	Ing. Lenka Požárová		
Název akce:			Datum:	
Komplexní pozemková úprava v k.ú. Stará Ves u Přerova			Č. zakázky:	
			Druh dok.:	
			Úroveň dok.:	
Objekt: Dokumentace technického řešení - PEO			Formát:	
			Č. výkresu:	
Název výkresu:			Č. paré:	
Podélný profil PM1			02	Č. paré:
			1:2000/200	