


POLNÍ CESTA C1 - VZOROVÝ PŘÍČNÝ ŘEZ (st. 12.00 m)

OBEC: STŘÍBRNICE  
K.Ú.: STŘÍBRNICE NAD HANOU  
TRÍDA DOPRAVNÍHO ZATÍŽENÍ: V  
NAVRHOVÁ ÚROVEŇ PORUŠENÍ VOZOVKY: D2

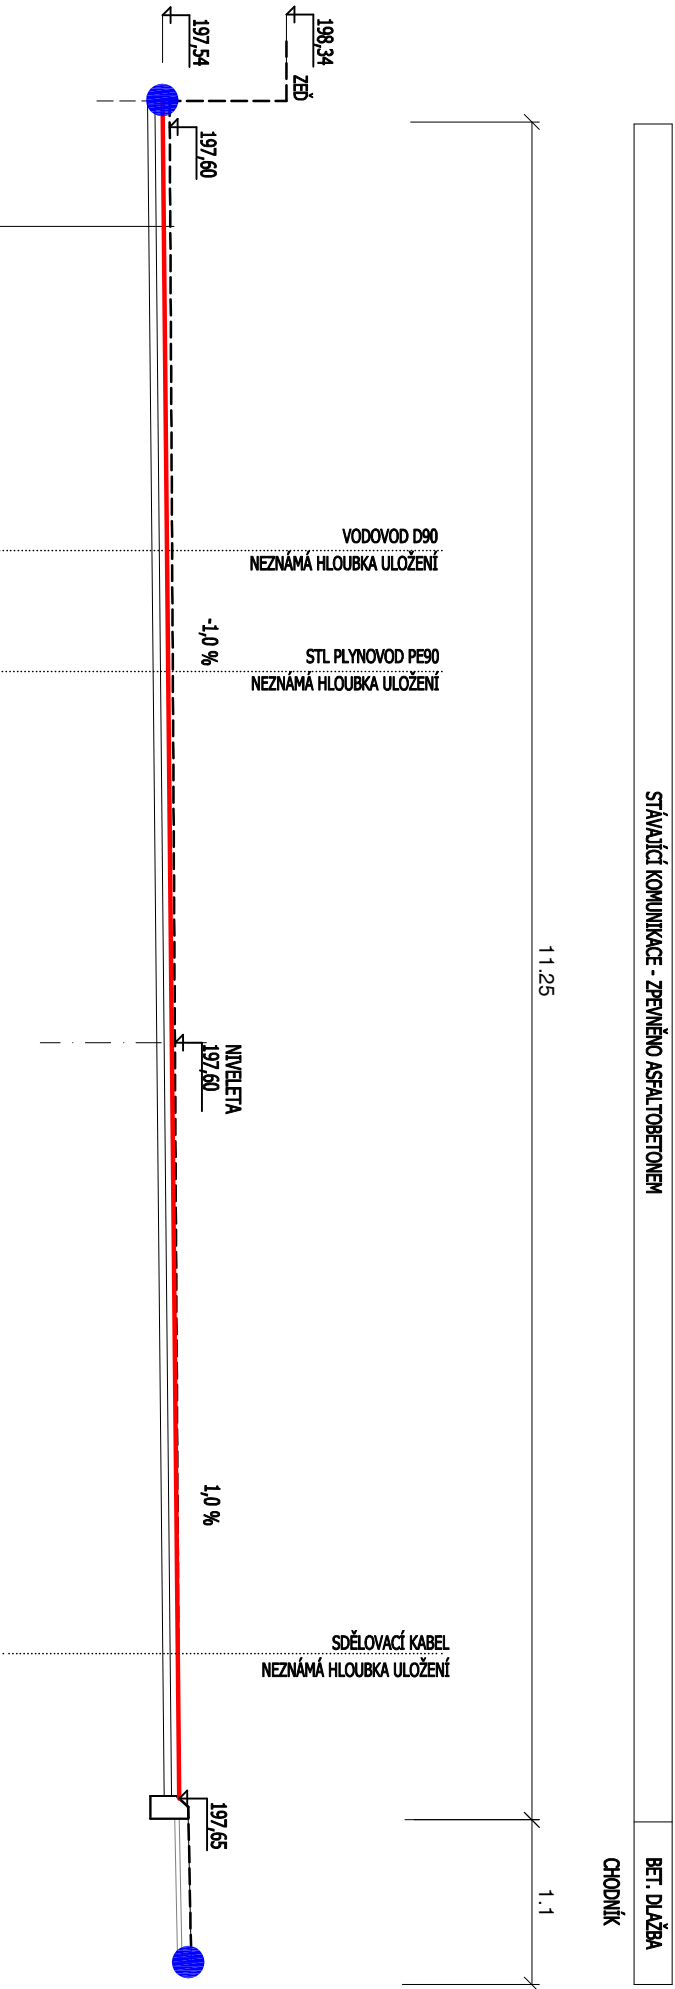

ASPALTOVÝ BETON - ACO11+	50 mm	EN 13108 (ČSN 73 6121)
ASPALTOVÝ BETON - ACO11+	50 mm	EN 13108 (ČSN 73 6121)
SPOJOVACÍ POSTRÝK - PS-A	0,3 kg/m²	ČSN 736129 (zbytkové množství pojiva)

POZNÁMKA:

- stávající obrusná vrstva bude odfrézována do hl. 10cm, materiál odvézt na skládku

<b>GEOCENTRUM, spol. s r.o.</b> zeměměřická a projekční kancelář Iř. Kosmonautů 1143/8B, 779 00 Olomouc zapsána u KS v Ostravě, oddíl C, vl. č. 5555	
AUTORIZOVANÝ TECHNIK V OBORU DOPRAVNÍ STAVBY, NEKOLEJOVÁ DOPRAVA ING. MARTA HALÁMKOVÁ	
<b>GEOCENTRUM</b> spol. s r.o. zeměměřická a projekční kancelář, Olomouc	

Projektant	Ing. JARMILA NAJMANOVÁ	
Kreslil	Ing. JARMILA NAJMANOVÁ	
Kontroloval	Ing. MARTA HALÁMKOVÁ	
Kraj: Zlínský	Obec: Stříbrnice (552887)	K.ú.: Stříbrnice nad Hanou(757748)
Objednatel	ČR - STÁTNÍ POZEMKOVÝ ÚŘAD Krajský pozemkový úřad pro Olomoucký kraj Pobočka Přerov	
Akce:	Realizace opatření KOPÚ k.ú. Stříbrnice - II. etapa	
Název přílohy:	SO1 - POLNÍ CESTA C1 VZOROVÝ PŘÍČNÝ ŘEZ, C1 st. 0.00-20.00	Čís. přílohy: <b>C1.2.3.a</b>