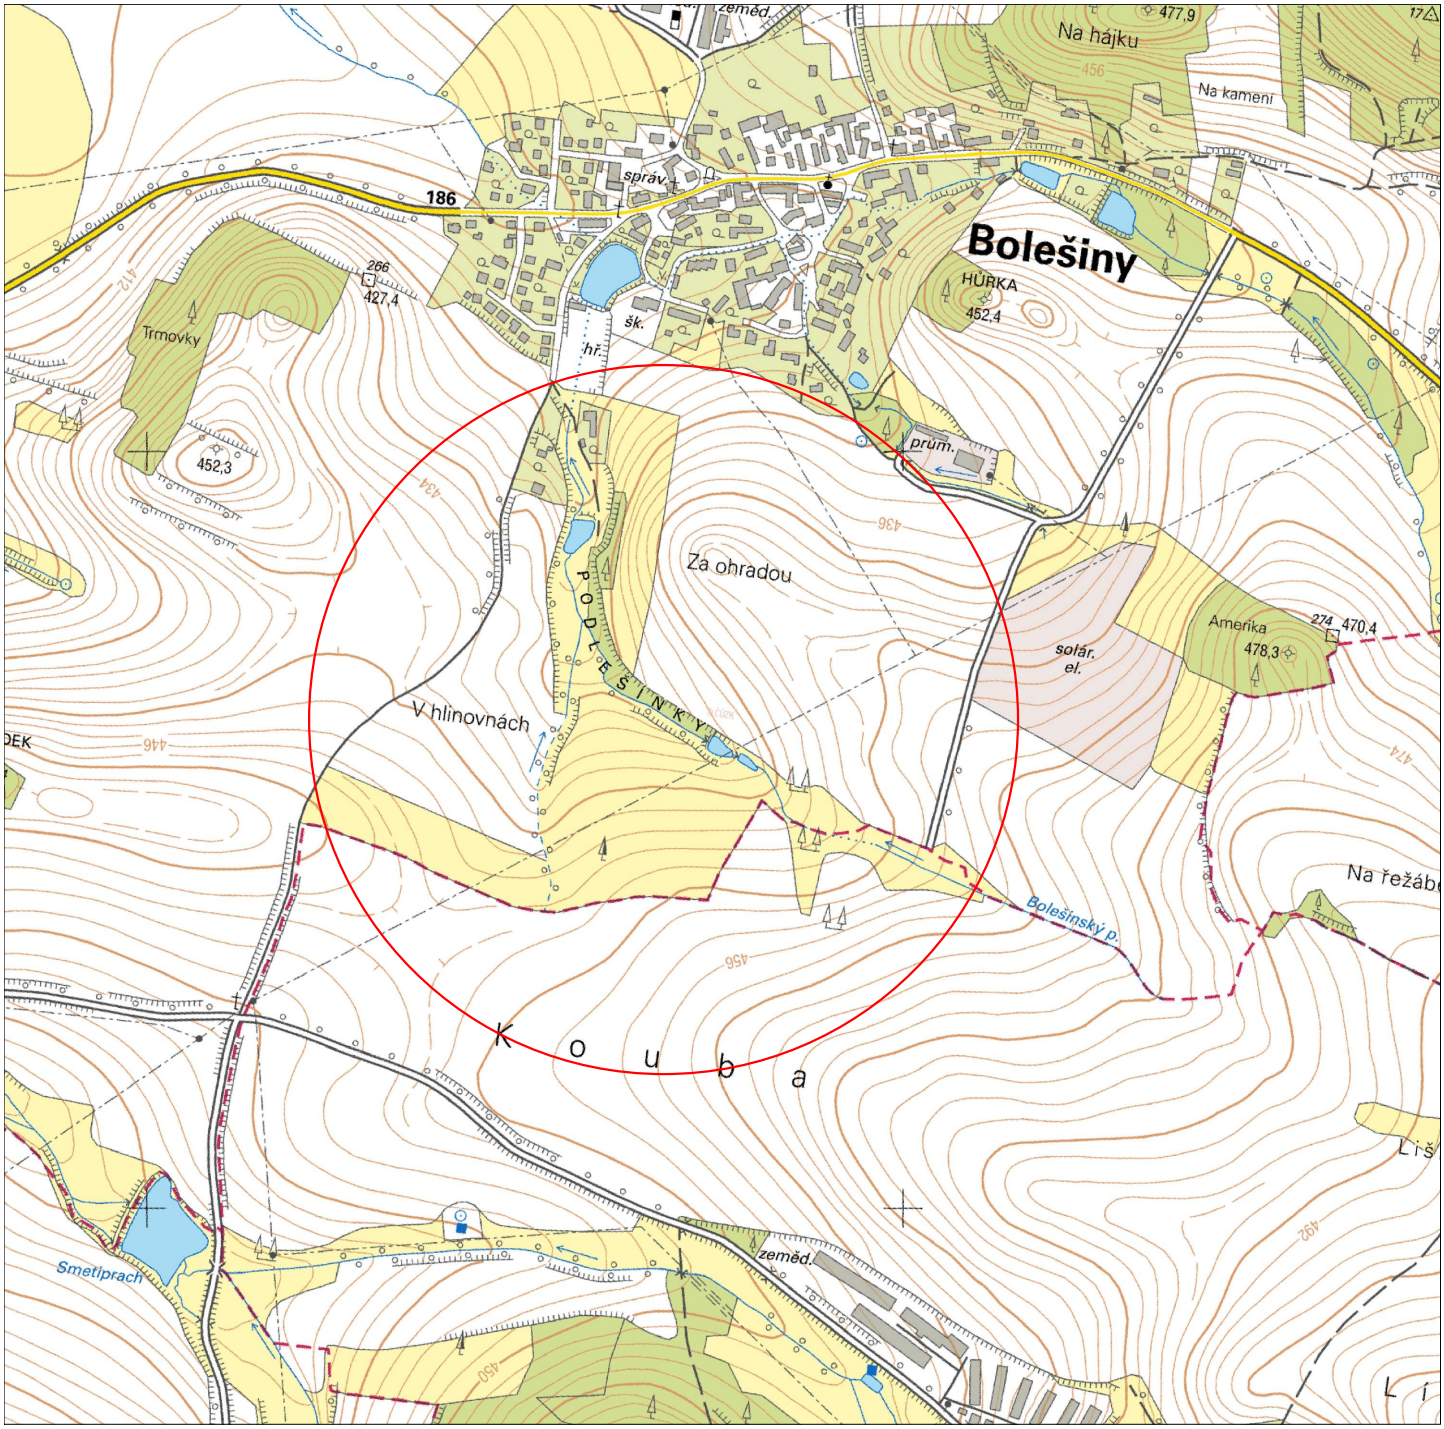

zájmová oblast

NDCon s.r.o.
Zlatnická 10/1582, 110 00 Praha 1, Česká republika, tel.: +420 251 019 231, IČ: 64939511, DIČ: CZ64939511

Vypracoval: Ing. Josef Zelenka	Vedoucí projektu: Ing. Josef Zelenka	Autorizace:	Paré:
Kreslil: Ing. Josef Zelenka	Odpovědný projektant: Ing. Ladislav Němeček		Podpis:
Investor: SPÚ ČR. KPÚ pro Plzeňský kraj, pobočka Klatovy Čapkova 127/V, 339 01 Klatovy			
Stavba: Vodohospodářská opatření III v k.ú. Bolešiny - Vodní nádrž VN1 a přehrážky na toku			
Objekt:		Formát: A4	Datum: 10/2018
Část: C. Situační výkresy		Stupeň: DSP/DPS	Č. zakázky: 551
Obsah: Situace širších vztahů		Měřítko: 1:10000	Č. přílohy: C.1