


**Vodohospodářské opatření III v k.ú. Bolešiny -
Vodní nádrž VN 1 a přehrážky na toku
-p.č. 3154 a 2625 v k.ú. Bolešiny**

NDCon s.r.o.

Zlatnická 10/1582, 110 00 Praha 1

IČ: 64939511 DIČ: CZ64939511

tel.: +420 261 019 231

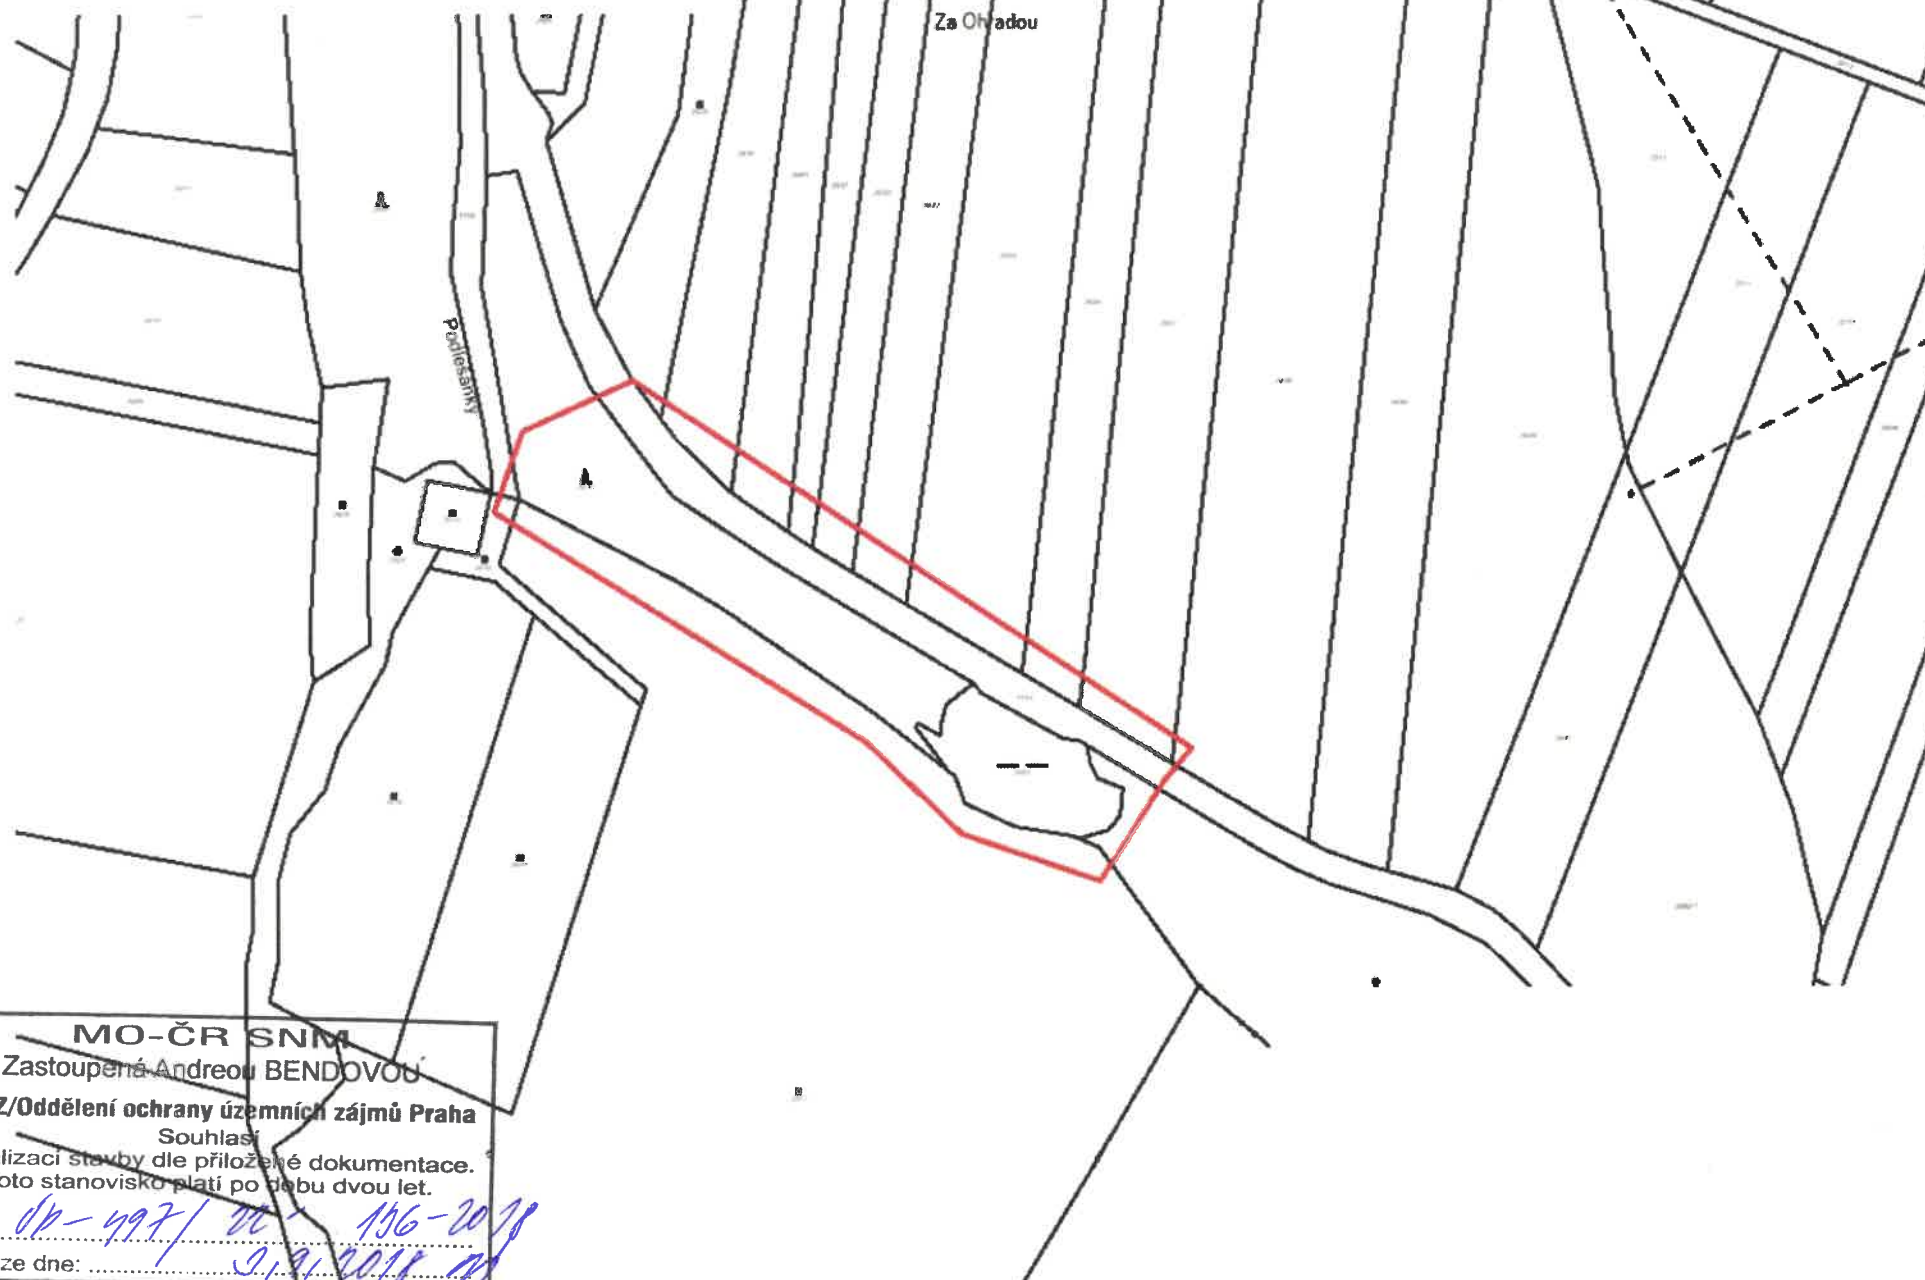

MO-ČR SNM

Zastoupená Andreou BENDOVOU

OOÚZ/Oddělení ochrany územních zájmů Praha

Souhlasí

s realizací stavby dle přiložené dokumentace.

Toto stanovisko platí po dobu dvou let.

V Praze dne:

dp-497/2018-156-2018
2.9.2018